

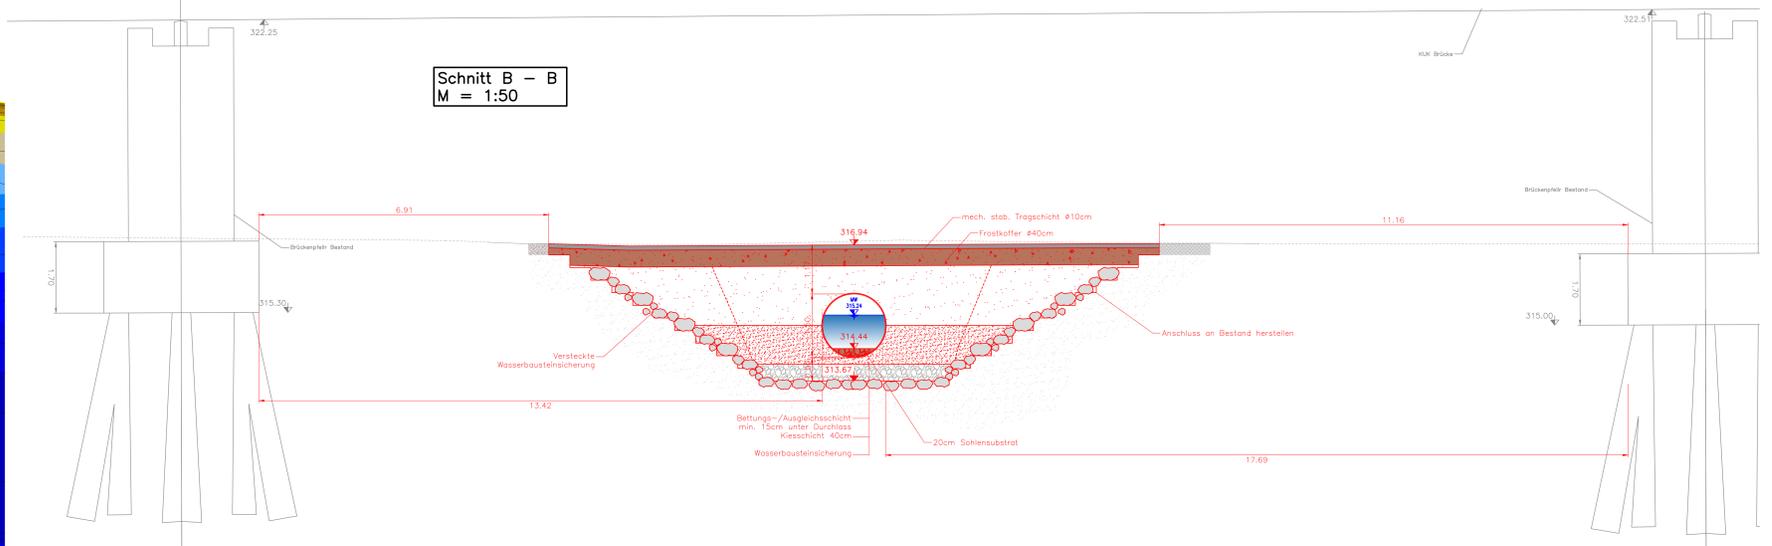


Lageplan
M = 1: 200

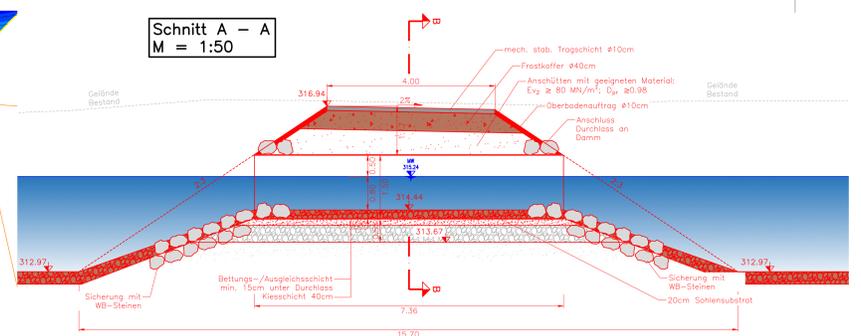

Schnitt B - B
M = 1:50

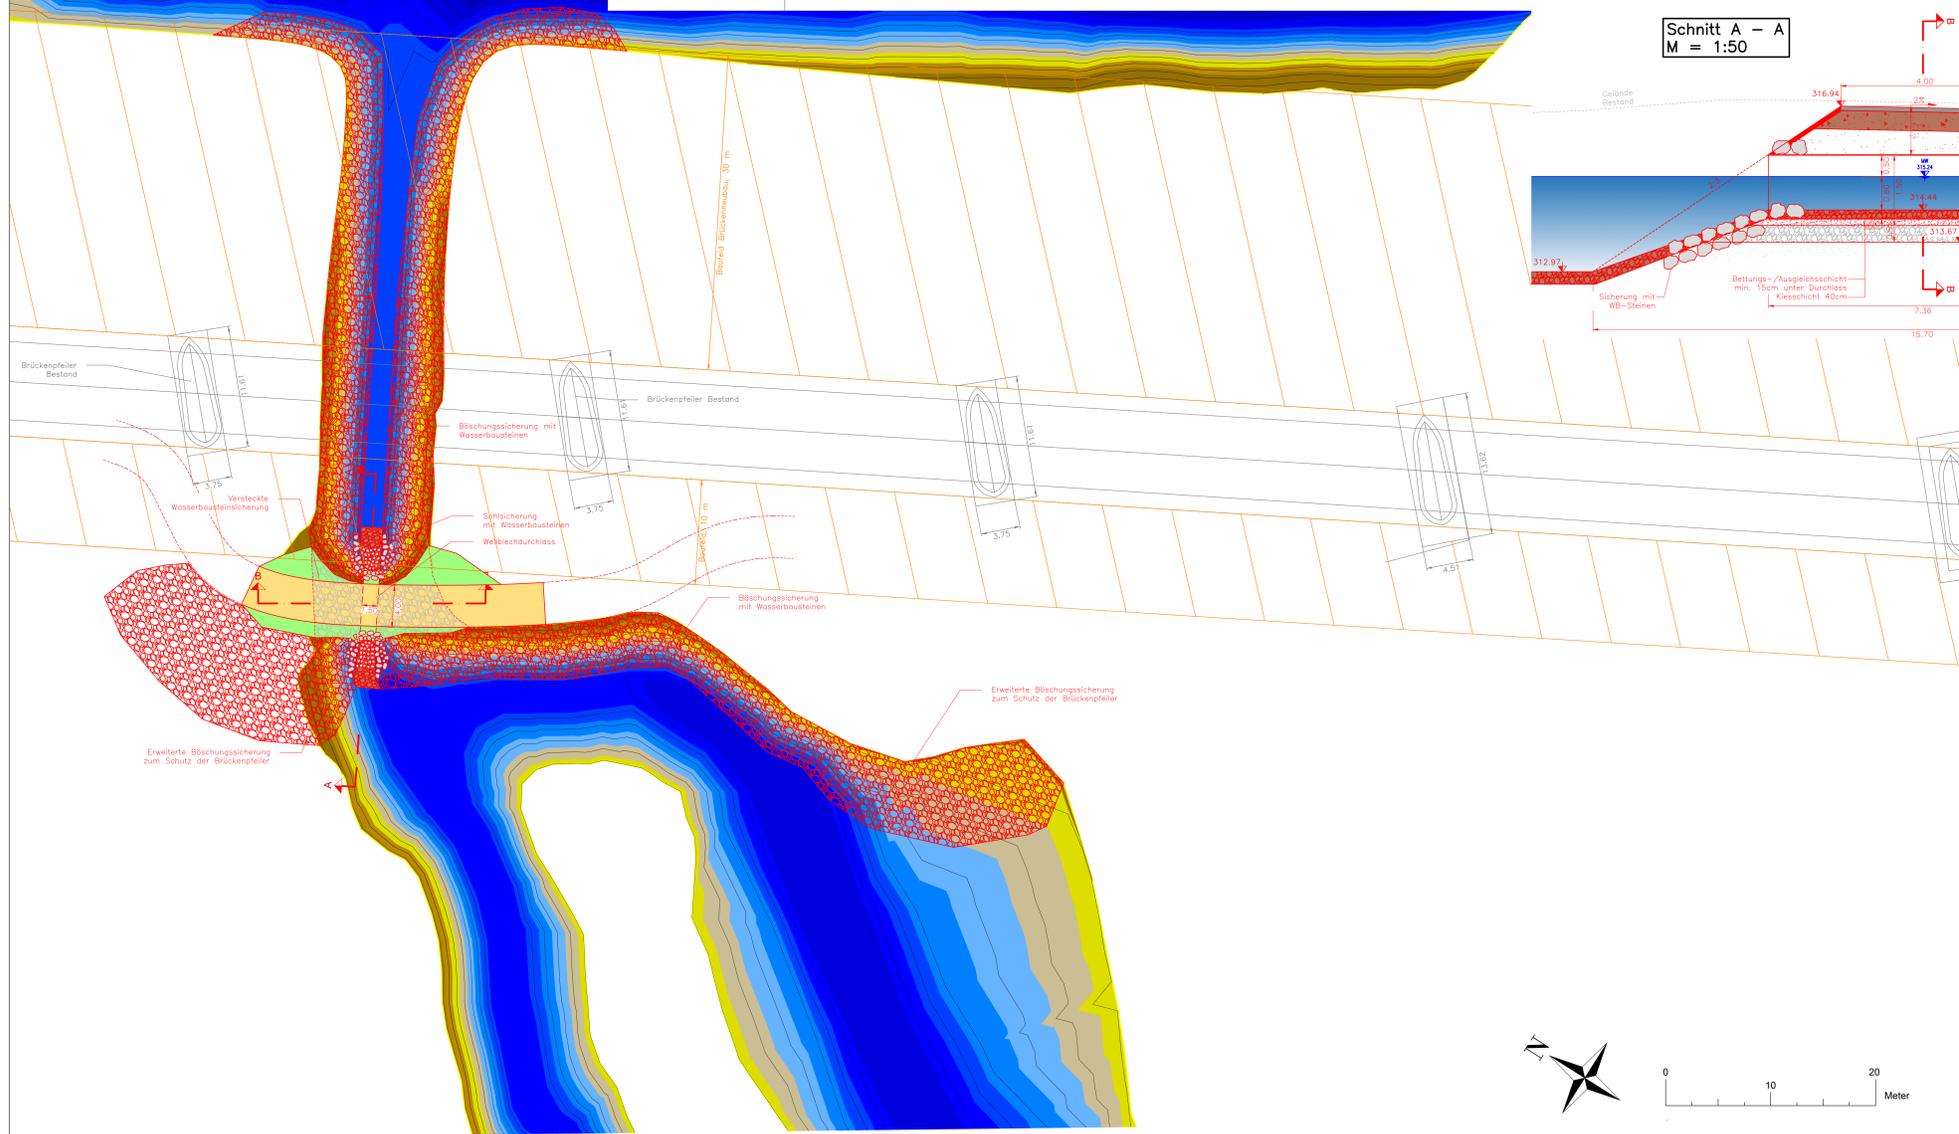

Schnitt A - A
M = 1:50

Projekt: FAA Eggfing		Plan: Querschnitt	
Plan-Nr.: 00-510-A00		Innkraftwerk Eggfing-Oberberg Durchgängigkeit und Lebensraum Genehmigungsplanung	
Maßstab: 1:50; 1:200		Objektplan FAA Eggfing Querung Stillgewässer	
Datum: 22.11.2021 Status: M		Blatt: 1 von 1	
Gepr. am: 22.11.2021 Gepr. durch: LWS		Maßstab: 1:50; 1:200; 1:500; 1:1000	

