


Anlage 1b (Schutzgebietslageplan Trinkwasserschutzgebiet) (Bestandteil der Verordnung)

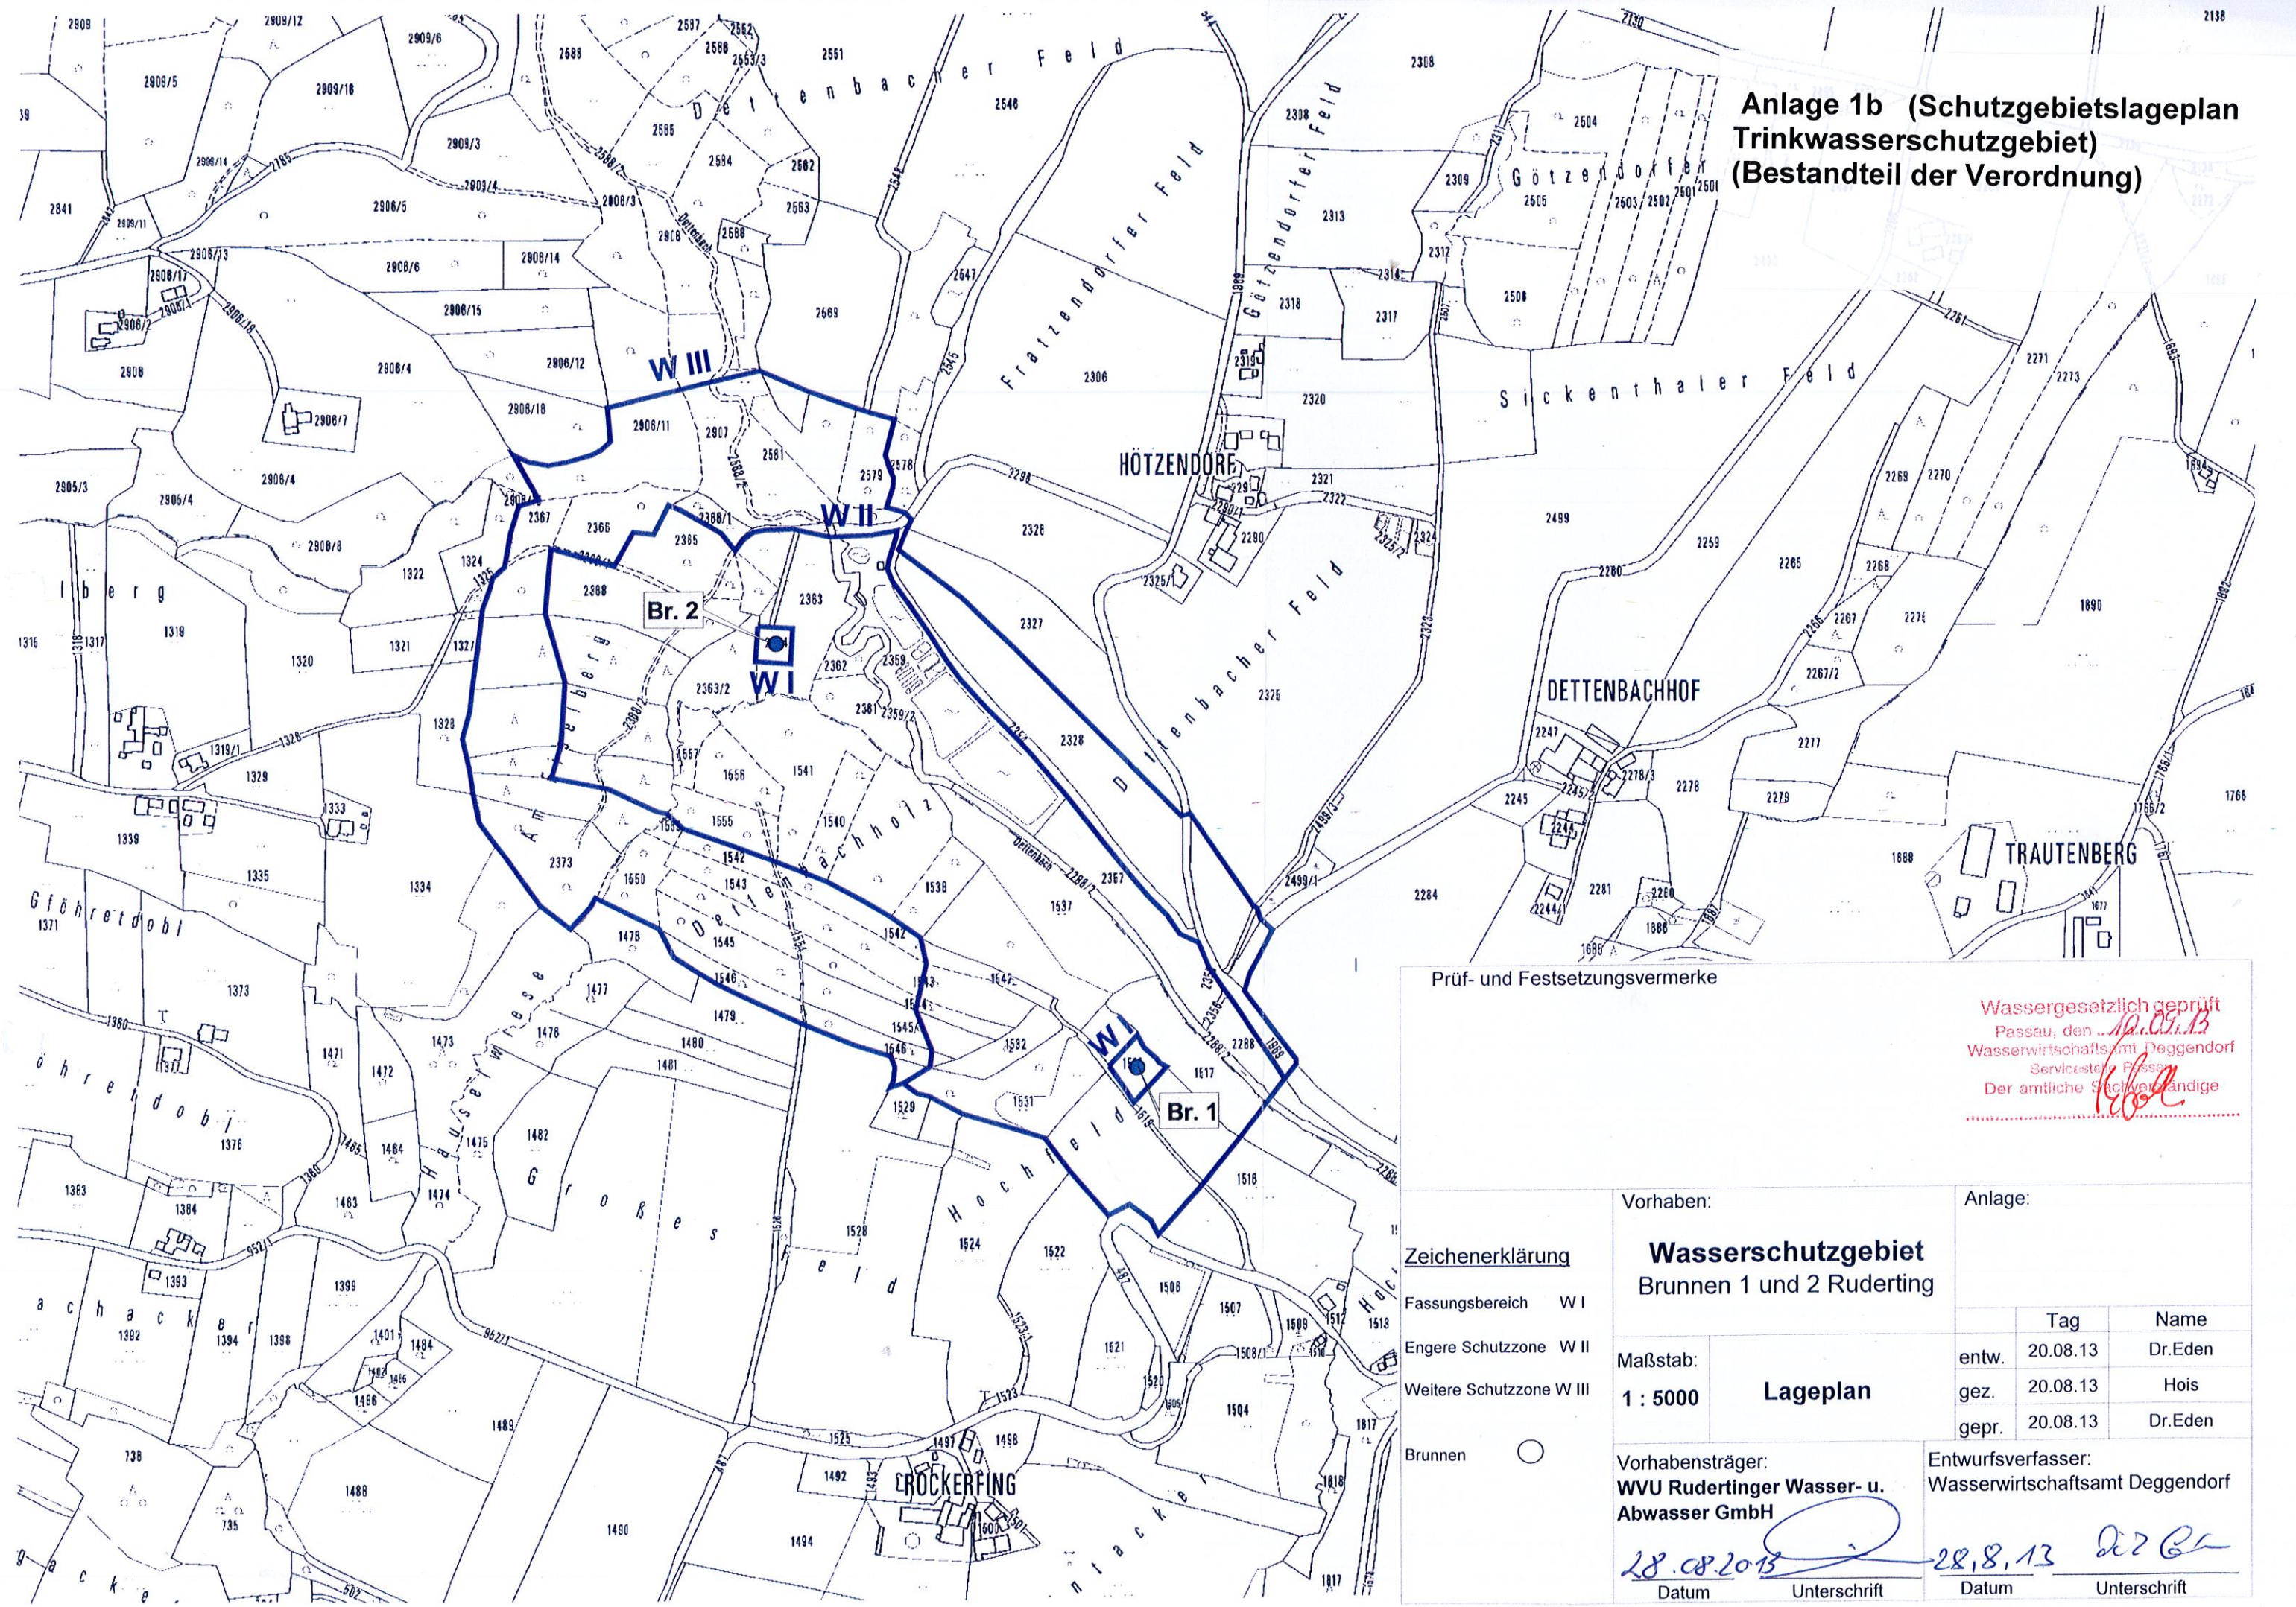

Prüf- und Festsetzungsvermerke

Wassergesetzlich geprüft
 Passau, den 10.09.13
 Wasserwirtschaftsamt Deggendorf
 Servicecenter Passau
 Der amtliche Sachverständige
[Signature]

Zeichenerklärung Fassungsbereich W I Engere Schutzzone W II Weitere Schutzzone W III Brunnen	Vorhaben: Wasserschutzgebiet Brunnen 1 und 2 Ruderting	Anlage:													
	Maßstab: 1 : 5000	<table border="1"> <thead> <tr> <th></th> <th>Tag</th> <th>Name</th> </tr> </thead> <tbody> <tr> <td>entw.</td> <td>20.08.13</td> <td>Dr.Eden</td> </tr> <tr> <td>gez.</td> <td>20.08.13</td> <td>Hois</td> </tr> <tr> <td>gepr.</td> <td>20.08.13</td> <td>Dr.Eden</td> </tr> </tbody> </table>			Tag	Name	entw.	20.08.13	Dr.Eden	gez.	20.08.13	Hois	gepr.	20.08.13	Dr.Eden
		Tag	Name												
entw.	20.08.13	Dr.Eden													
gez.	20.08.13	Hois													
gepr.	20.08.13	Dr.Eden													
Vorhabensträger: WVU Rudertinger Wasser- u. Abwasser GmbH	Entwurfsverfasser: Wasserwirtschaftsamt Deggendorf														
Datum: <u>28.08.2013</u> Unterschrift: <i>[Signature]</i>	Datum: <u>28.8.13</u> Unterschrift: <i>[Signature]</i>														