


Schaltanlage Baufeld mit Erschliessung

LAGEPLAN

M 1 : 500

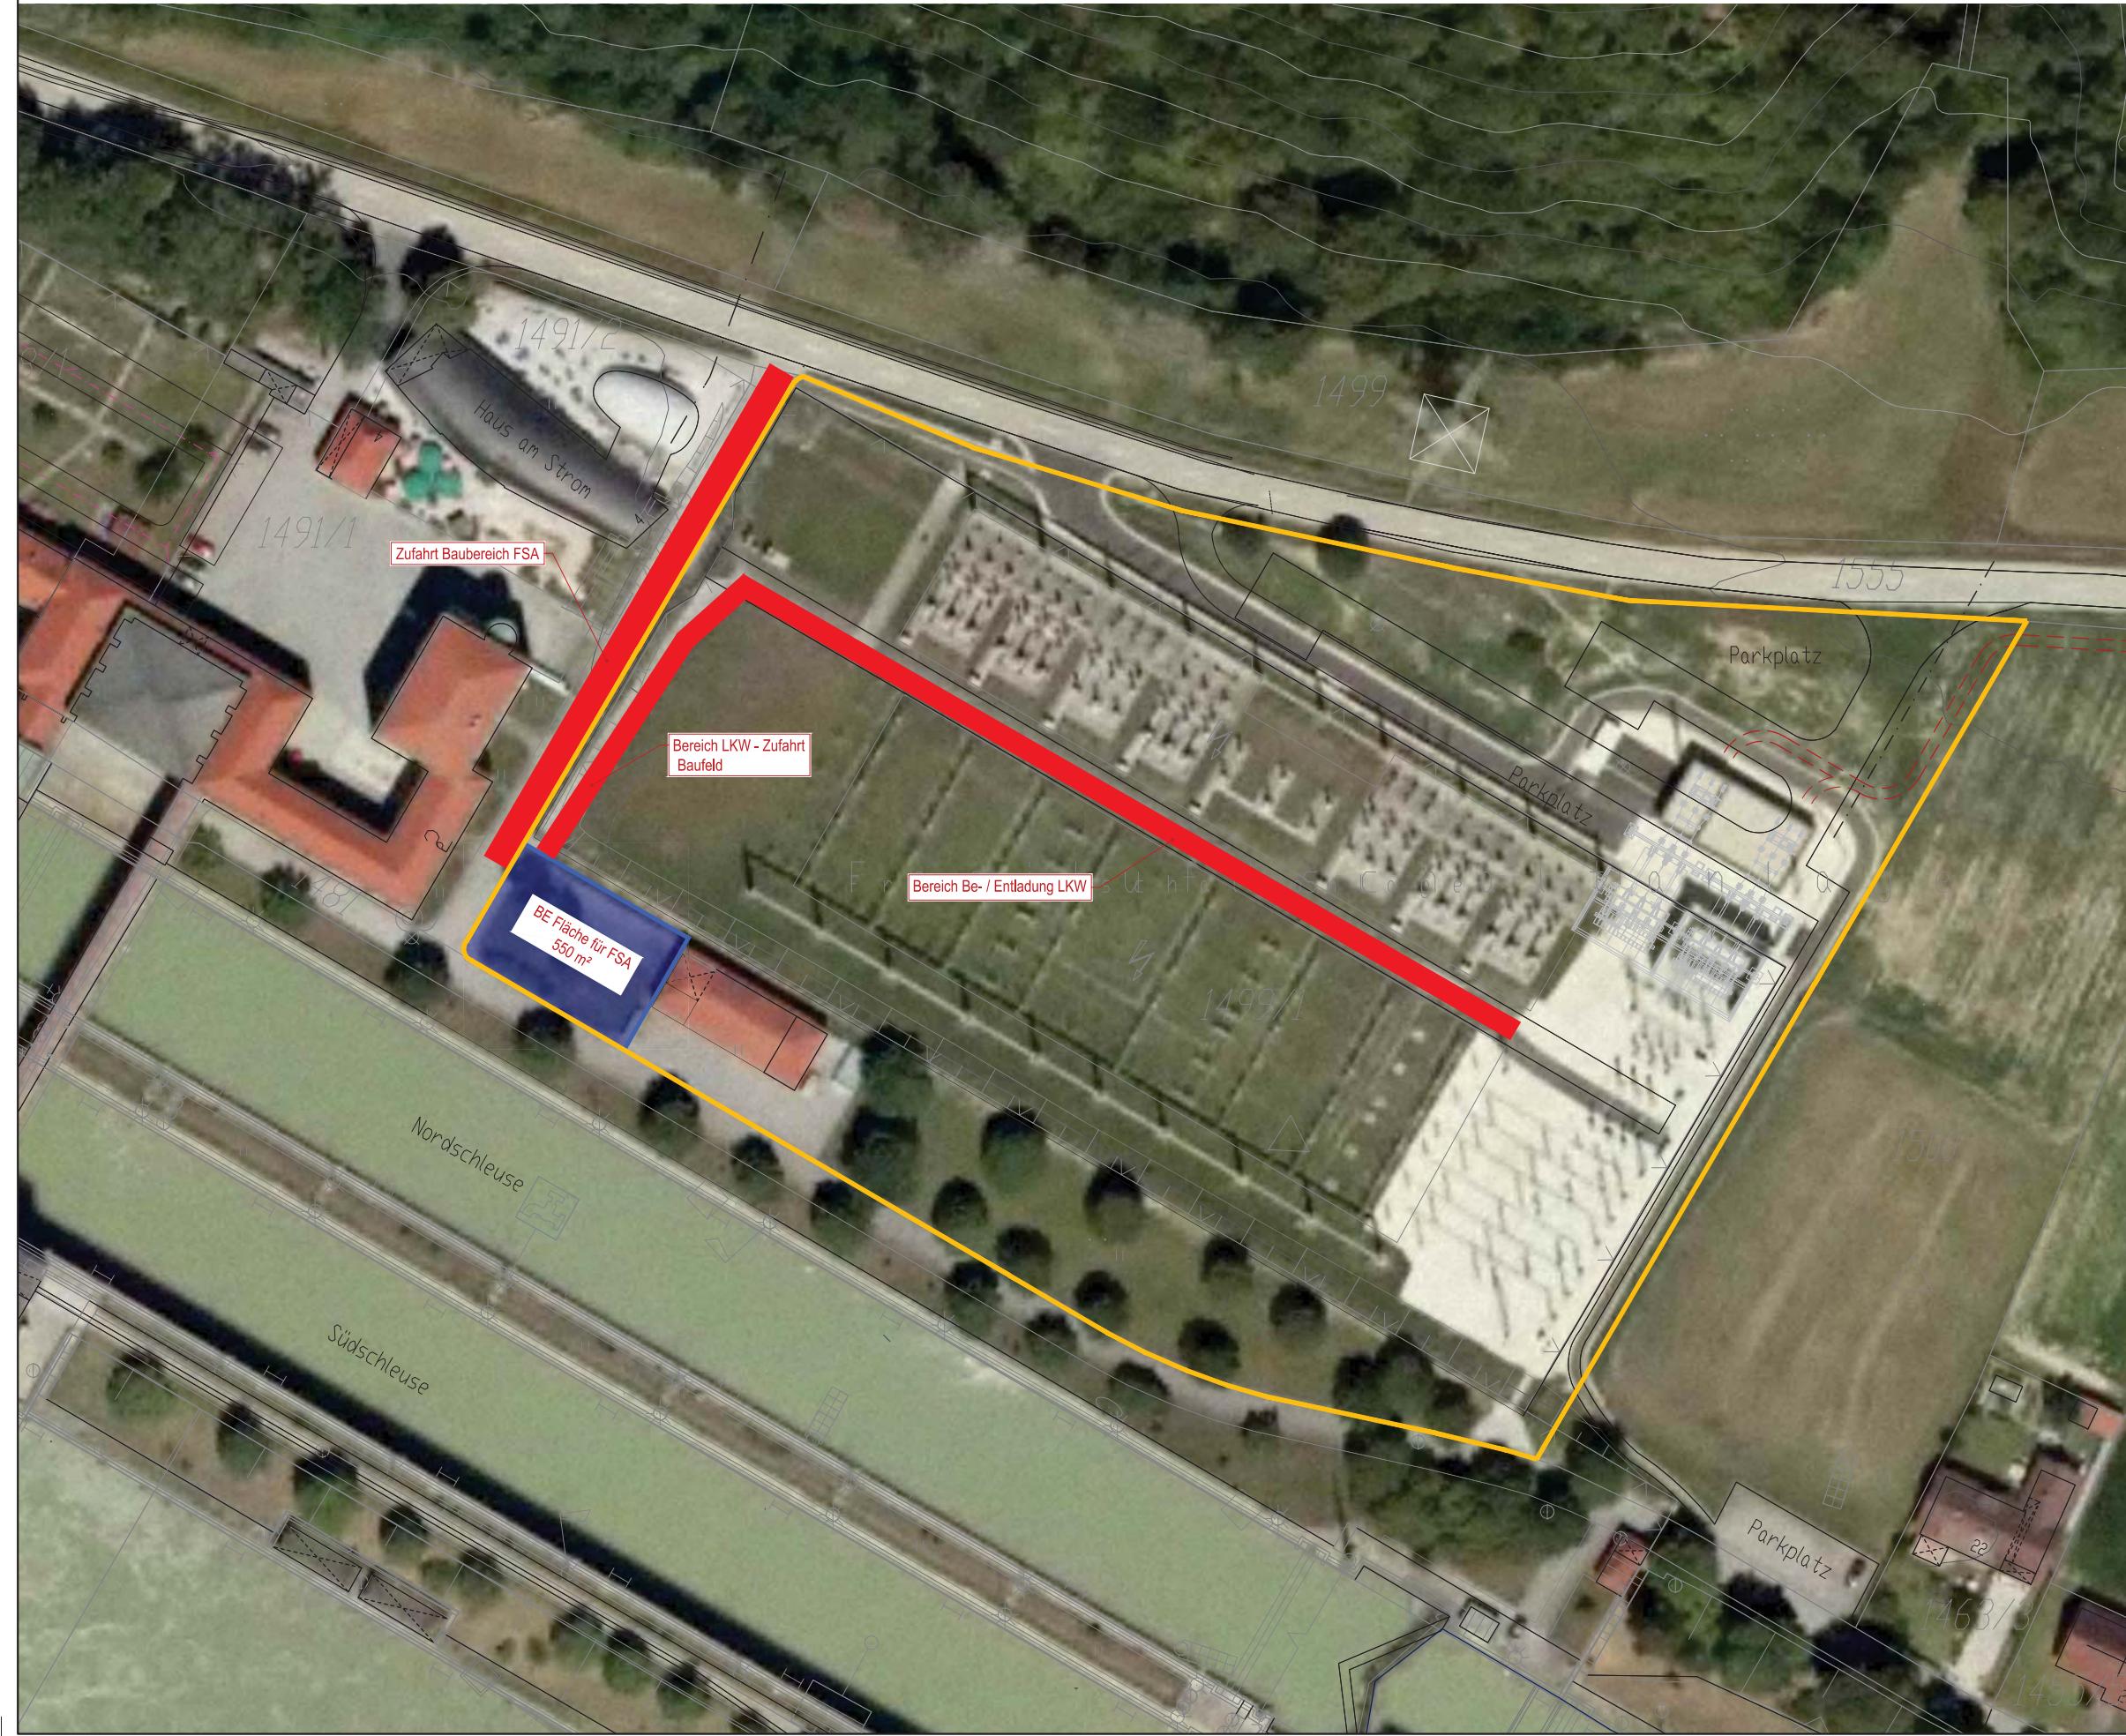

- ZUFAHRT**
- GRUNDSTÜCKSGRENZE**
- BE - FLÄCHE**

Der Inhalt dieser Zeichnung ist geistiges Eigentum des Planers/Ingenieurs. Die Zeichnung ist dem Empfänger nur zum persönlichen Gebrauch erlaubt. Ohne unsere schriftliche Bewilligung darf sie weder vervielfältigt noch dritten Personen zugänglich gemacht werden. Zuwidderhandeln wird von uns gerichtlich verfolgt.
The content of this drawing is copyright property of the designer. The drawing was handed over to the receiver for personal use only and without our written permission it must not be reproduced or made available to any third parties. Any infringement will be prosecuted.

MASSSTAB - 1:2000
0 20 50 100 150 200m

PLANGRUNDLAGE: PÖYRY + RMD CONSULT

21.09.2020 *Fritz Ritzl* 21.09.2020 *Rieder*
Datum Unterschrift Entwurfsverfasser Datum Unterschrift Vorhabensträger

J	I	H	G	F	E	D	C	B	A	Änd.	Datum	Name	Bemerkungen
Projekt: GENEHMIGUNGSPLAN													
FREILUFTSCHALTANLAGE KW JOCHENSTEIN													
Ein Projekt der Donaukraftwerk Jochenstein AG													
DKJ Industrie 121 46036 Paderborn DEUTSCHLAND													
Projektleitung André Krotewitz 14103 Ingolstadt DEUTSCHLAND													
Gez.: 21.09.2020 NUSSBAUMER Gepr.: 21.09.2020 FRITZER Ges.: 21.09.2020 FRITZER KKK-gepr.: Freigabe: Fachbereich:													
Plangröße: A1 M: 1:500 CAD-Anwendung: GS1FO: 0 1 / 0 1													
Fremdfirmen-Nr. Aufstellungsamt: Bett von Bittler													
SKS Projekt-Nr. Ersteller Zähleinheit KKS DDC(UAS)													
S1 S2 S3 Gedruckt													
+ A A A / A N N N / A A A A N / A N N N N N / A A A A / G F O F1 F2 F3 / FN A1 A2 / AN A3 & A A A N N N & A A A A N N N													
+ J E S - A O D I - I L F C 1 - A 6 0 4 2 9 / O O / F = / N N A A N N A A N N N A A & A A A N N N													