


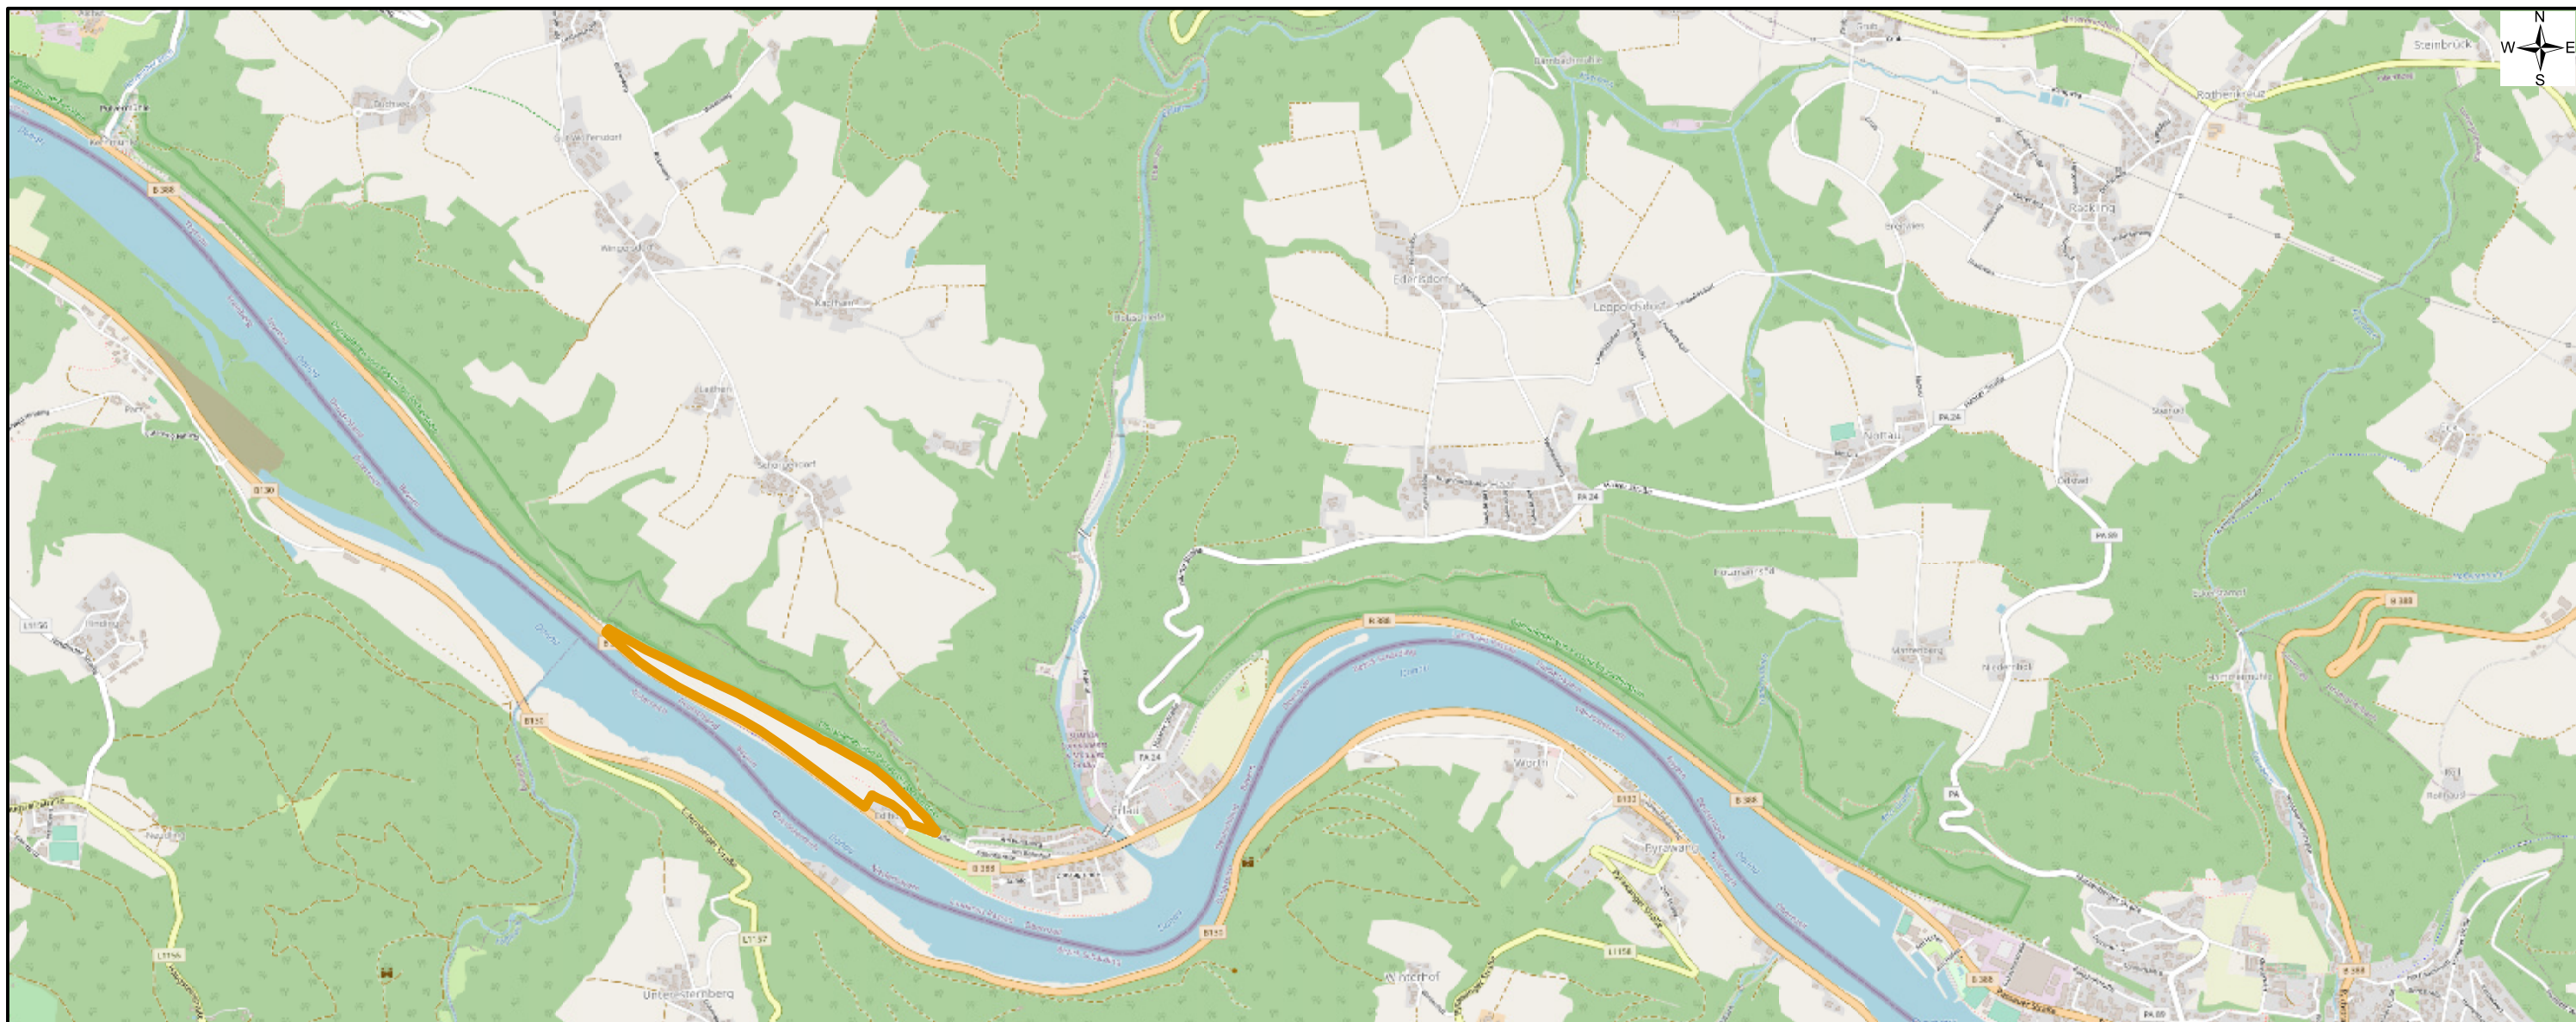

MASSSTAB - 1:25.000

C			
B			
A			
Änd.	Datum	Name	Bemerkungen

Projekt:	ORGANISMENWANDERHILFE KW JOCHENSTEIN	Planart:	GENEHMIGUNGSPLANUNG
----------	--------------------------------------	----------	---------------------

ENERGIESPEICHER RIEDI

Planverfasser:	R & H Umwelt GmbH Zentrale Schnorrstraße 5a 90471 Nürnberg Telefon 0911 86 88-10 info@rh-umwelt.de
----------------	--



	Anlage 1.2.2
--	--------------


Übersichtlageplan Edlhof

Plangröße:	A3	Mt:	1:25.000	CAD-Anwendung:	GS0:	GS1F0:
------------	----	-----	----------	----------------	------	--------

Fremdfirmen-Nr.	Aufstellungsort	Blatt von Blätter
-----------------	-----------------	-------------------

															+																														/														
SKS					Projekt-Nr.					Ersteller					Zahlteil										Änderungsindex					Planstatus					KKS					DCC(UAS)																			
Vorzeichen	S1	S2	S3	Gliederung						Gliederung						Gliederung	Dokumenttyp						Gliederung	Baunummer						Änderungsindex	Planstatus	Parat	Vorzeichen	GA	Funktion/Bauwerk					Aggregat/Raum					Vorzeichen														
					G	F0	F1	F2	F3		FN	A1	A2						AN	A3																																							
*	A	A	A	/	A	N	N	N	/	A	A	A	A	N	/	A	N	N	N	N	N	/	N	N	/	A	A	A	=	N	F0	F1	F2	F3	FN	A1	A2						AN	A3	&	A	A	A	N	N	N	N							
*	J	E	S	-	A	0	0	1	-	R	U	H	U	1	-	B	4	0	4	2	2	-	4	0	-	F	E	=	N	N	A	A	A	N	N	A	A	N	N	N	N	A	&	A	A	A	N	N	N	N									

Legende

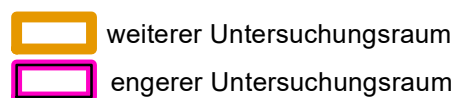

Kartengrundlagen: OpenStreetMap