


P:\DKJ\GIS\PROJEKTE\20A0630\LP_ESR_neu.mxd




Legende

- Landesgrenze zu Österreich
- weiterer Untersuchungsraum
- engerer Untersuchungsraum
- BE Fläche
- Zwischenlagerfläche

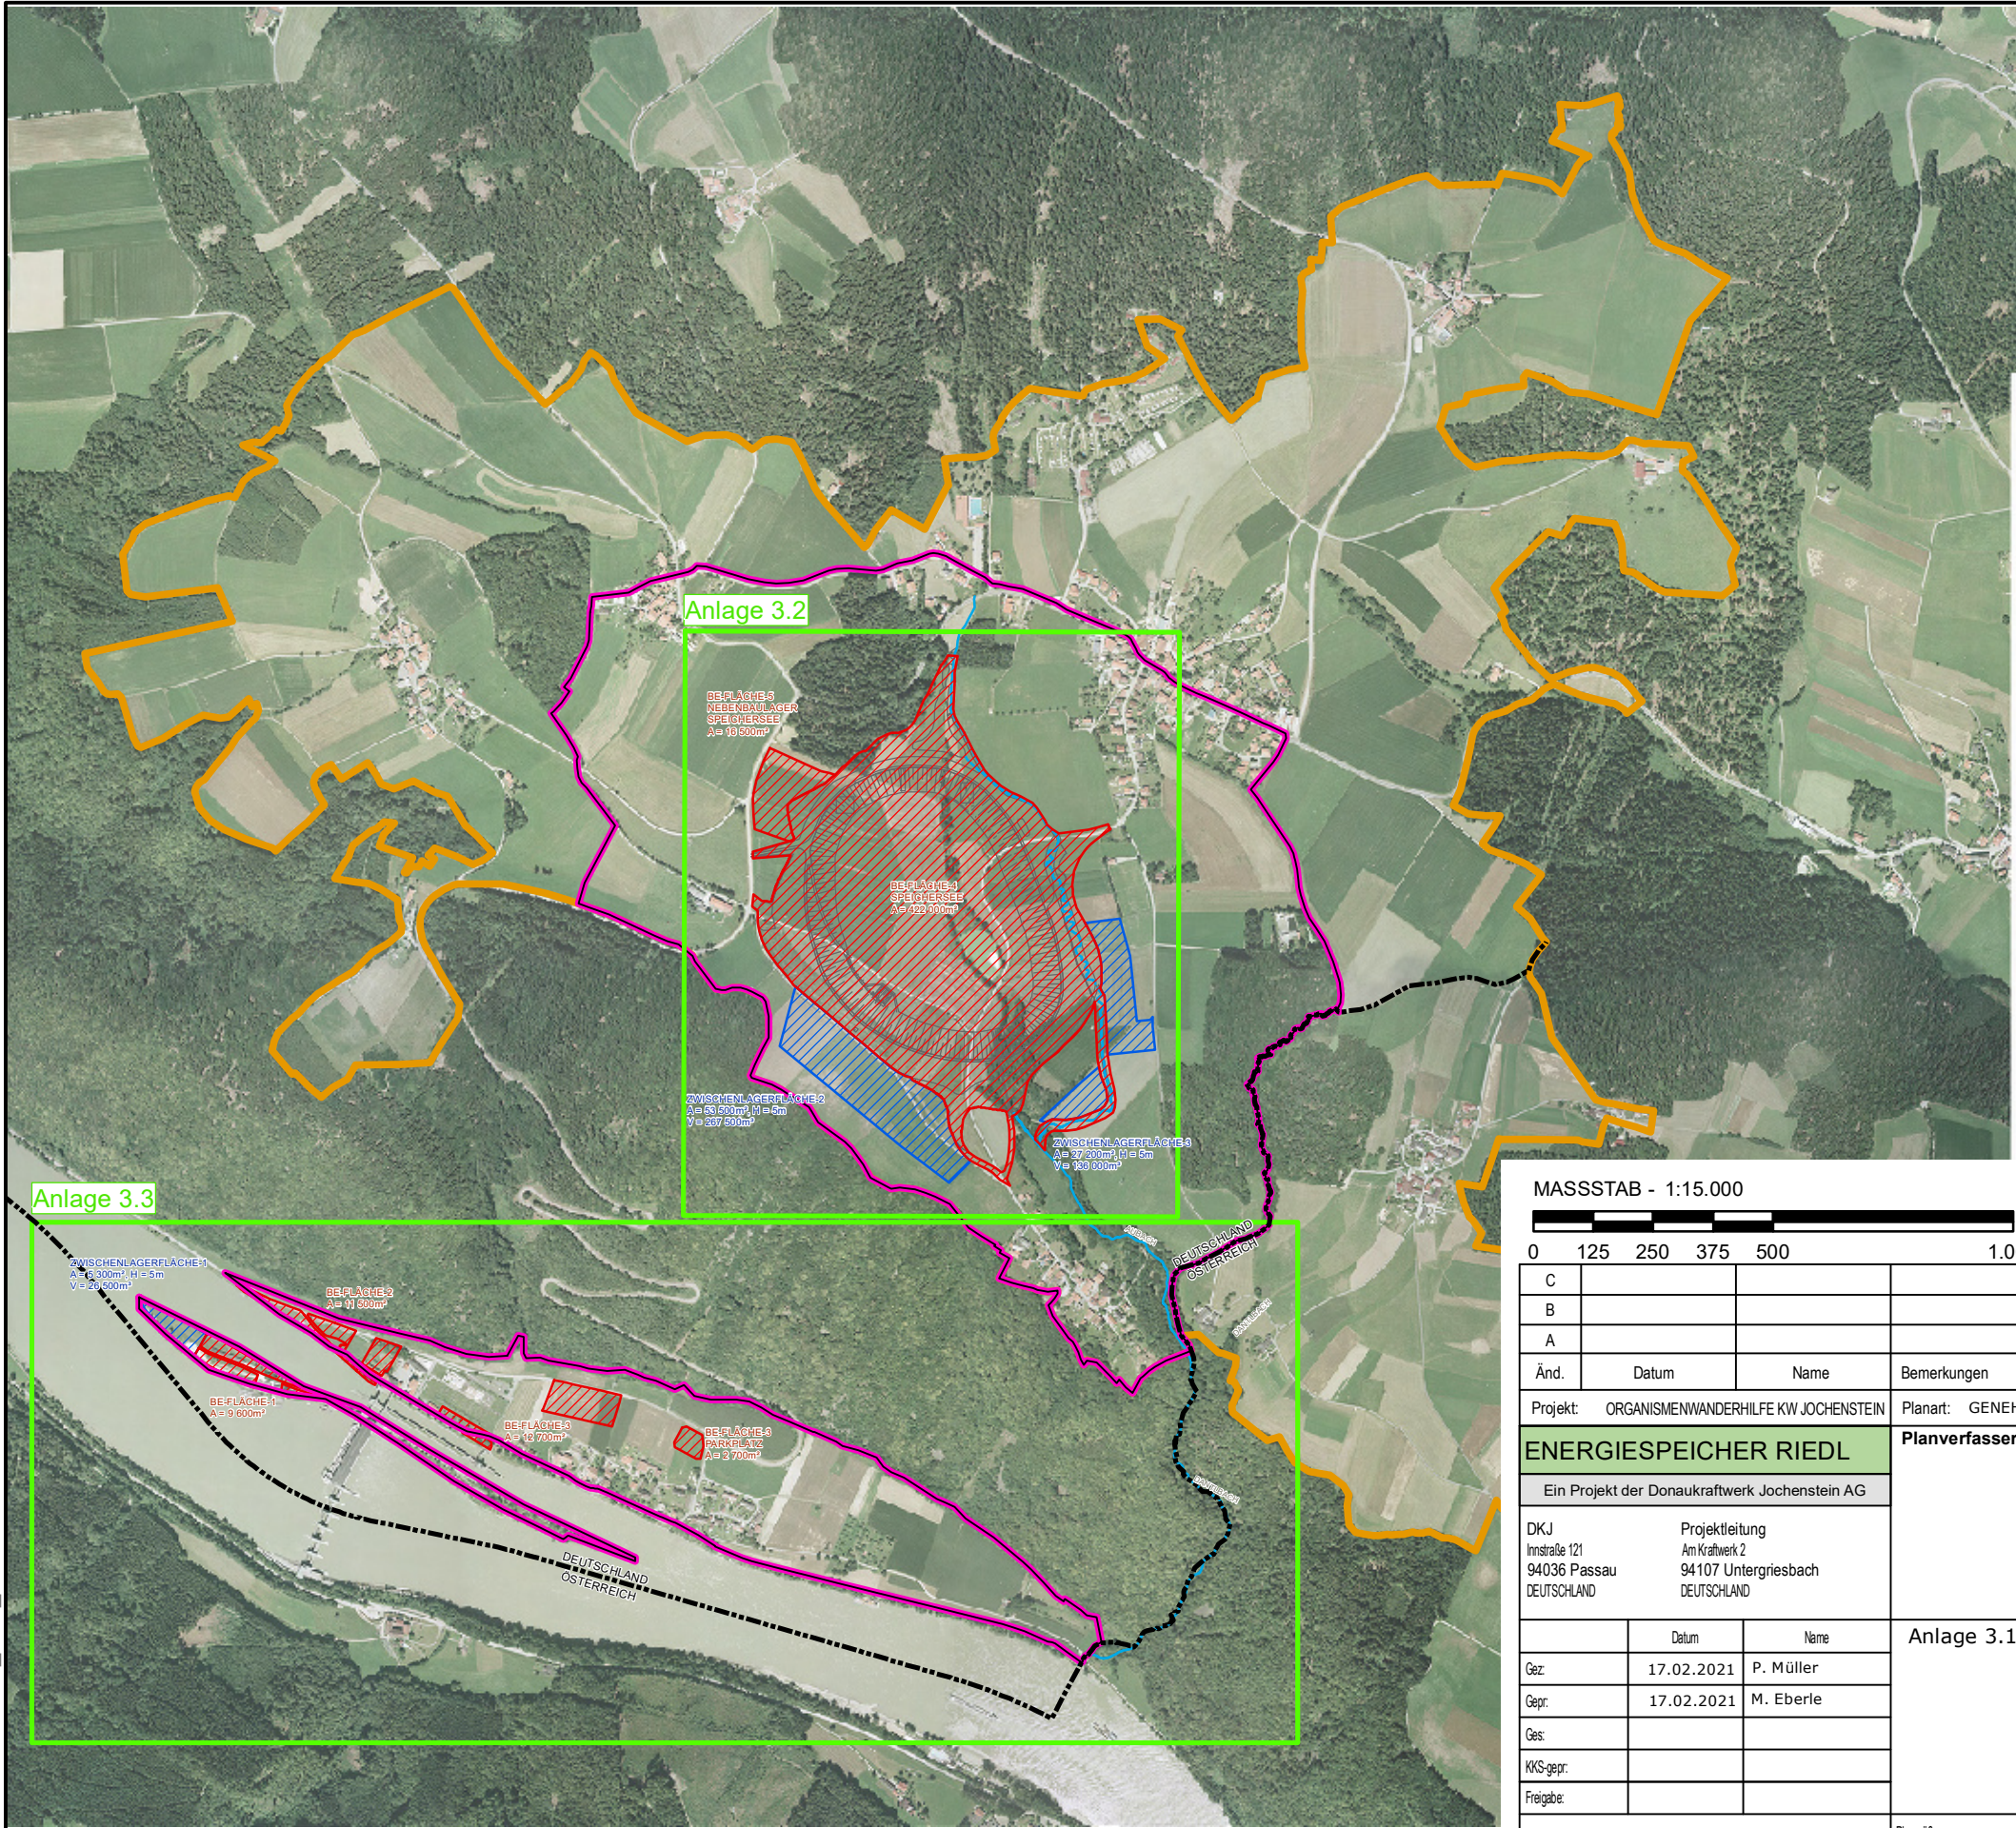

MASSSTAB - 1:15.000

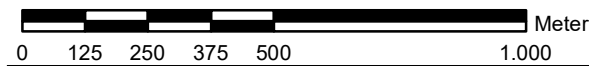

C			
B			
A			
Änd.	Datum	Name	Bemerkungen
Projekt: ORGANISMENWANDERHILFE KW JOCHENSTEIN			Planart: GENEHMIGUNGSPLANUNG
ENERGIESPEICHER RIEDL			Planverfasser: R & H Umwelt GmbH Zentrale Schnorrstraße 5a 90471 Nürnberg Telefon 0911 86 88-10 info@rh-umwelt.de
Ein Projekt der Donaukraftwerk Jochenstein AG			
DKJ Imstraße 121 94036 Passau DEUTSCHLAND	Projektleitung Am Kraftwerk 2 94107 Untergriesbach DEUTSCHLAND		
	Datum	Name	Anlage 3.1

										Plangröße: A3			M: 1:15.000			CAD-Anwendung:						GSD:			GS1FD:	
Fremdfirmen-Nr.															Aufstellungsort															Blatt von Blätter	

Kartengrundlagen / Geobasisdaten:
Bayerische Vermessungsverwaltung (www.geodaten.bayern.de)

Plangrundlage technische Planung
ILF CONSULTING ENGINEERS AUSTRIA GmbH
Übersichtslageplan Baustelleneinrichtung, BE-Flächen und Zwischenlagerflächen (JES-A001-PERM1-A80001-00.dwg)