


KATASTERLAGEPLAN MAßNAHME PREDIGTSTUHL

M = 1:1000

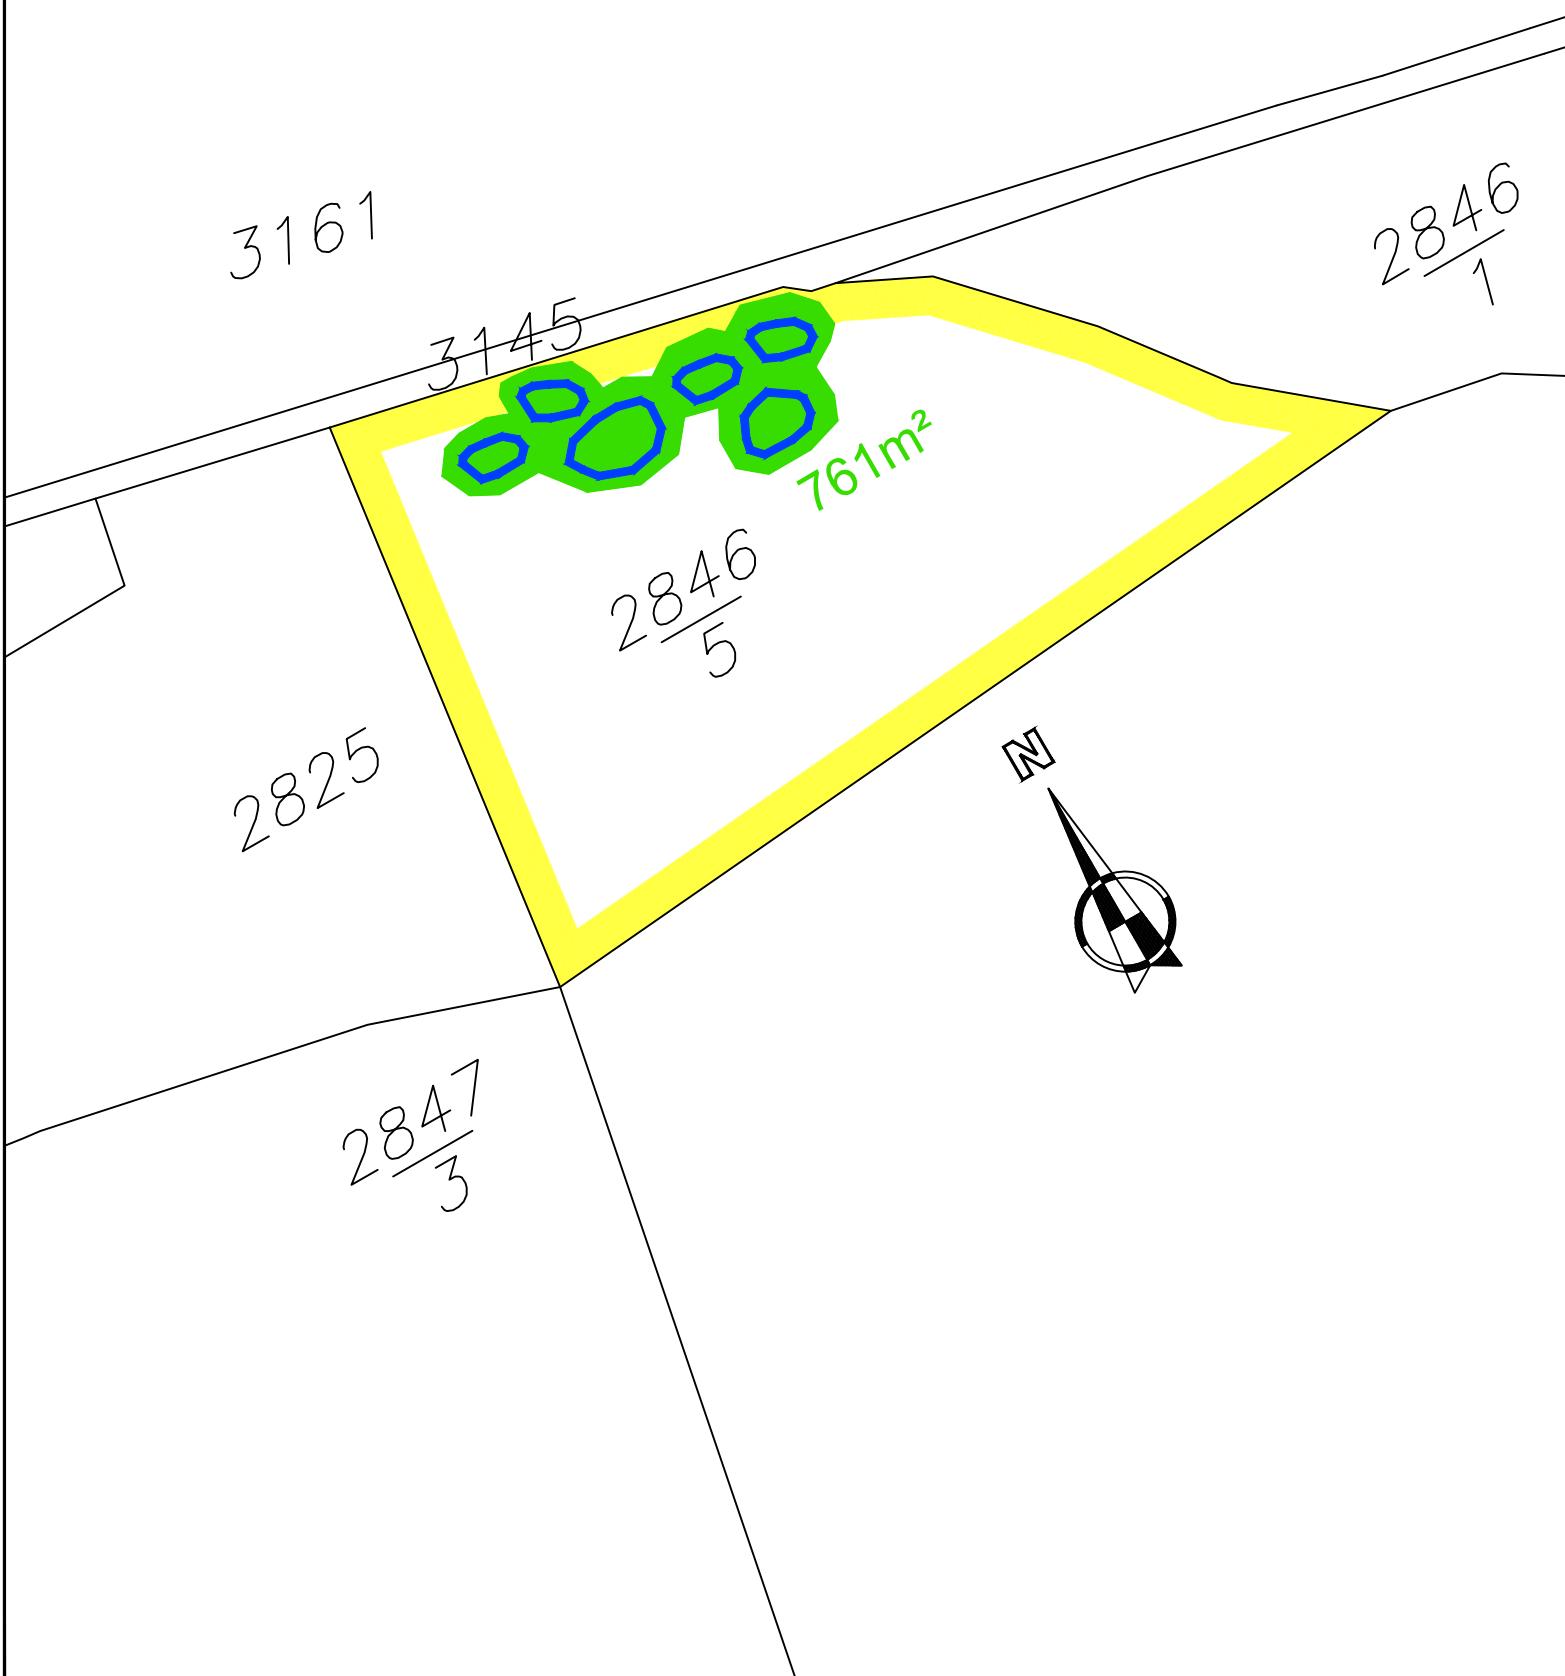

LEGENDE

- DAUERND E GRUNDINANSPRUCHNAHME
 - VORRÜBERGEHENDE GRUNDINANSPRUCHNAHME
 - SERVITUTSFLÄCHE

24.05.2013			18.04.2016		
Datum	Unterschrift	Entwurfsverfasser	Datum	Unterschrift	Vorhabensträger

Der Inhalt dieser Zeichnung ist geistiges Eigentum des Planerstellers. Die Zeichnung ist ausschließlich dem Empfänger nur zum persönlichen Gebrauch anvertraut. Ohne unsere schriftliche Bewilligung darf sie weder vervielfältigt noch dritten Personen zugänglich gemacht werden.
Zu widerhandelnde Wirkung wird von uns gerichtlich verfolgt.

The content of this drawing is copyright property of the designer. The drawing was handed over to the receiver for personal use only and without our written permission it must not be reproduced or made available to any third parties. Any infringement will be prosecuted.

MASSSTAB - 1:100



J		
I		
H		
G		
F		
E		
D		
C		
B		
A		

Änd.	Datum	Name
------	-------	------

Projekt: ENERGIESPEICHER RIEDL



Dr. Thomas Schützener
Dipl. Ing. (FH); MSc (Univ), LB
SchueTo - Ingenieurbüro für Umwelttechnik
Steinäcker 25
D-94051 Hauzenberg
Tel: 0049-151-1283723
SchueTo-Austria
Brunnhof 17
A-8130 Freih�len
Tel: 0043-664-2144636
@thomas.schuetzener@schuetzo.de
www.schuetzo.de

**GRUNDINANSPRUCHNAHME
KATASTERPLAN
Maßnahme Predigtstuhl**