

LAGEPLAN

M 1 : 500



~~VERBINDUNGSSTOLLEN (WÄHREND DER BAUZEIT)~~
~~L = 120.75m, 7.75%~~

BETONPLOMBE

KRAFTSTATION

ÜBERGANG

ENERGIEABLEITUNG
L = 117.95m

ENERGIEABLEITUNG
L = 151.48m

NIEDERDRUCKSTOLLEN
L = 172.48m, 1%

~~ABBRUCH BESTAND~~


BEST. 220kV KABELKANAL

LOTSCHACHT

DSC

EIN-/AUSLAUFBAUWERK DONAU

VORPLATZGESTALTUNG
SIEHE FREIFLÄCHENPLAN
JES-A001-DENZ1-A40007-06

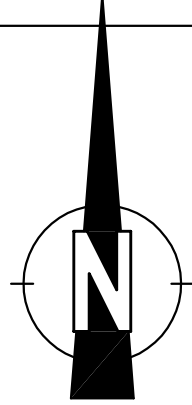

H bzw. x[GK]

KOORDINATENSYSTEM:
DHDN-GAUSS-KRÜGER
ZONE 4 (MITTELMERIDIAN 11°)

R bzw. y[GK]


HÖHENSYSTEM:
NN (NORMALNULL AMSTERDAM)
(ÜBER ADRIA = NN+34cm)

Der Inhalt dieser Zeichnung ist geistiges Eigentum des Planerstellers. Die Zeichnung ist dem Empfänger nur zum persönlichen Gebrauch anvertraut. Ohne unsere schriftliche Bewilligung darf sie weder vervielfältigt noch dritten Personen zugänglich gemacht werden. Zuwiderhandeln wird von uns gerichtlich verfolgt.

The content of this drawing is copyright property of the designer. The drawing was handed over to the receiver for personal use only and without our written permission it must not be reproduced or made available to any third parties. Any infringement will be prosecuted.

ZUGEHÖRIGE PLÄNE

MASSSTAB - 1:500

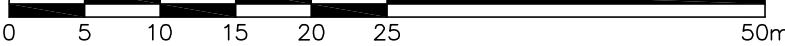

<div style="border: 1px solid black; height: 300px; width: 100%;"></div>	
<div style="display: flex; justify-content: space-between;"> <div> <div>26.03.2012</div> <div>Datum</div> </div> <div> <div><i>Skryer</i></div> <div>Unterschrift Entwurfsverfasser</div> </div> </div>	<div style="display: flex; justify-content: space-between;"> <div> <div>26.03.2012</div> <div>Datum</div> </div> <div> <div><i>hamp</i></div> <div>Unterschrift Vorhabensführer</div> </div> </div>