
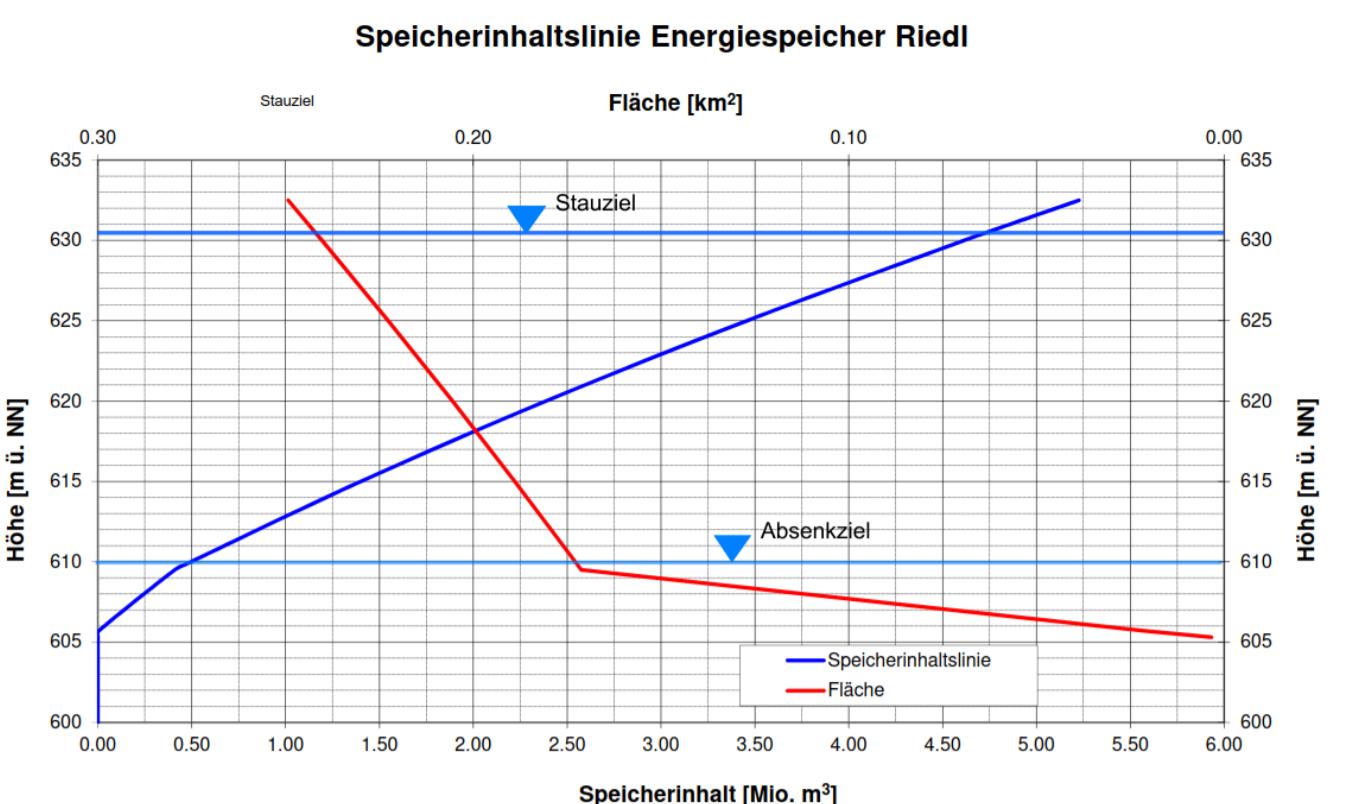


SPEICHERSEE LAGEPLAN M 1:2000

M 1:2000

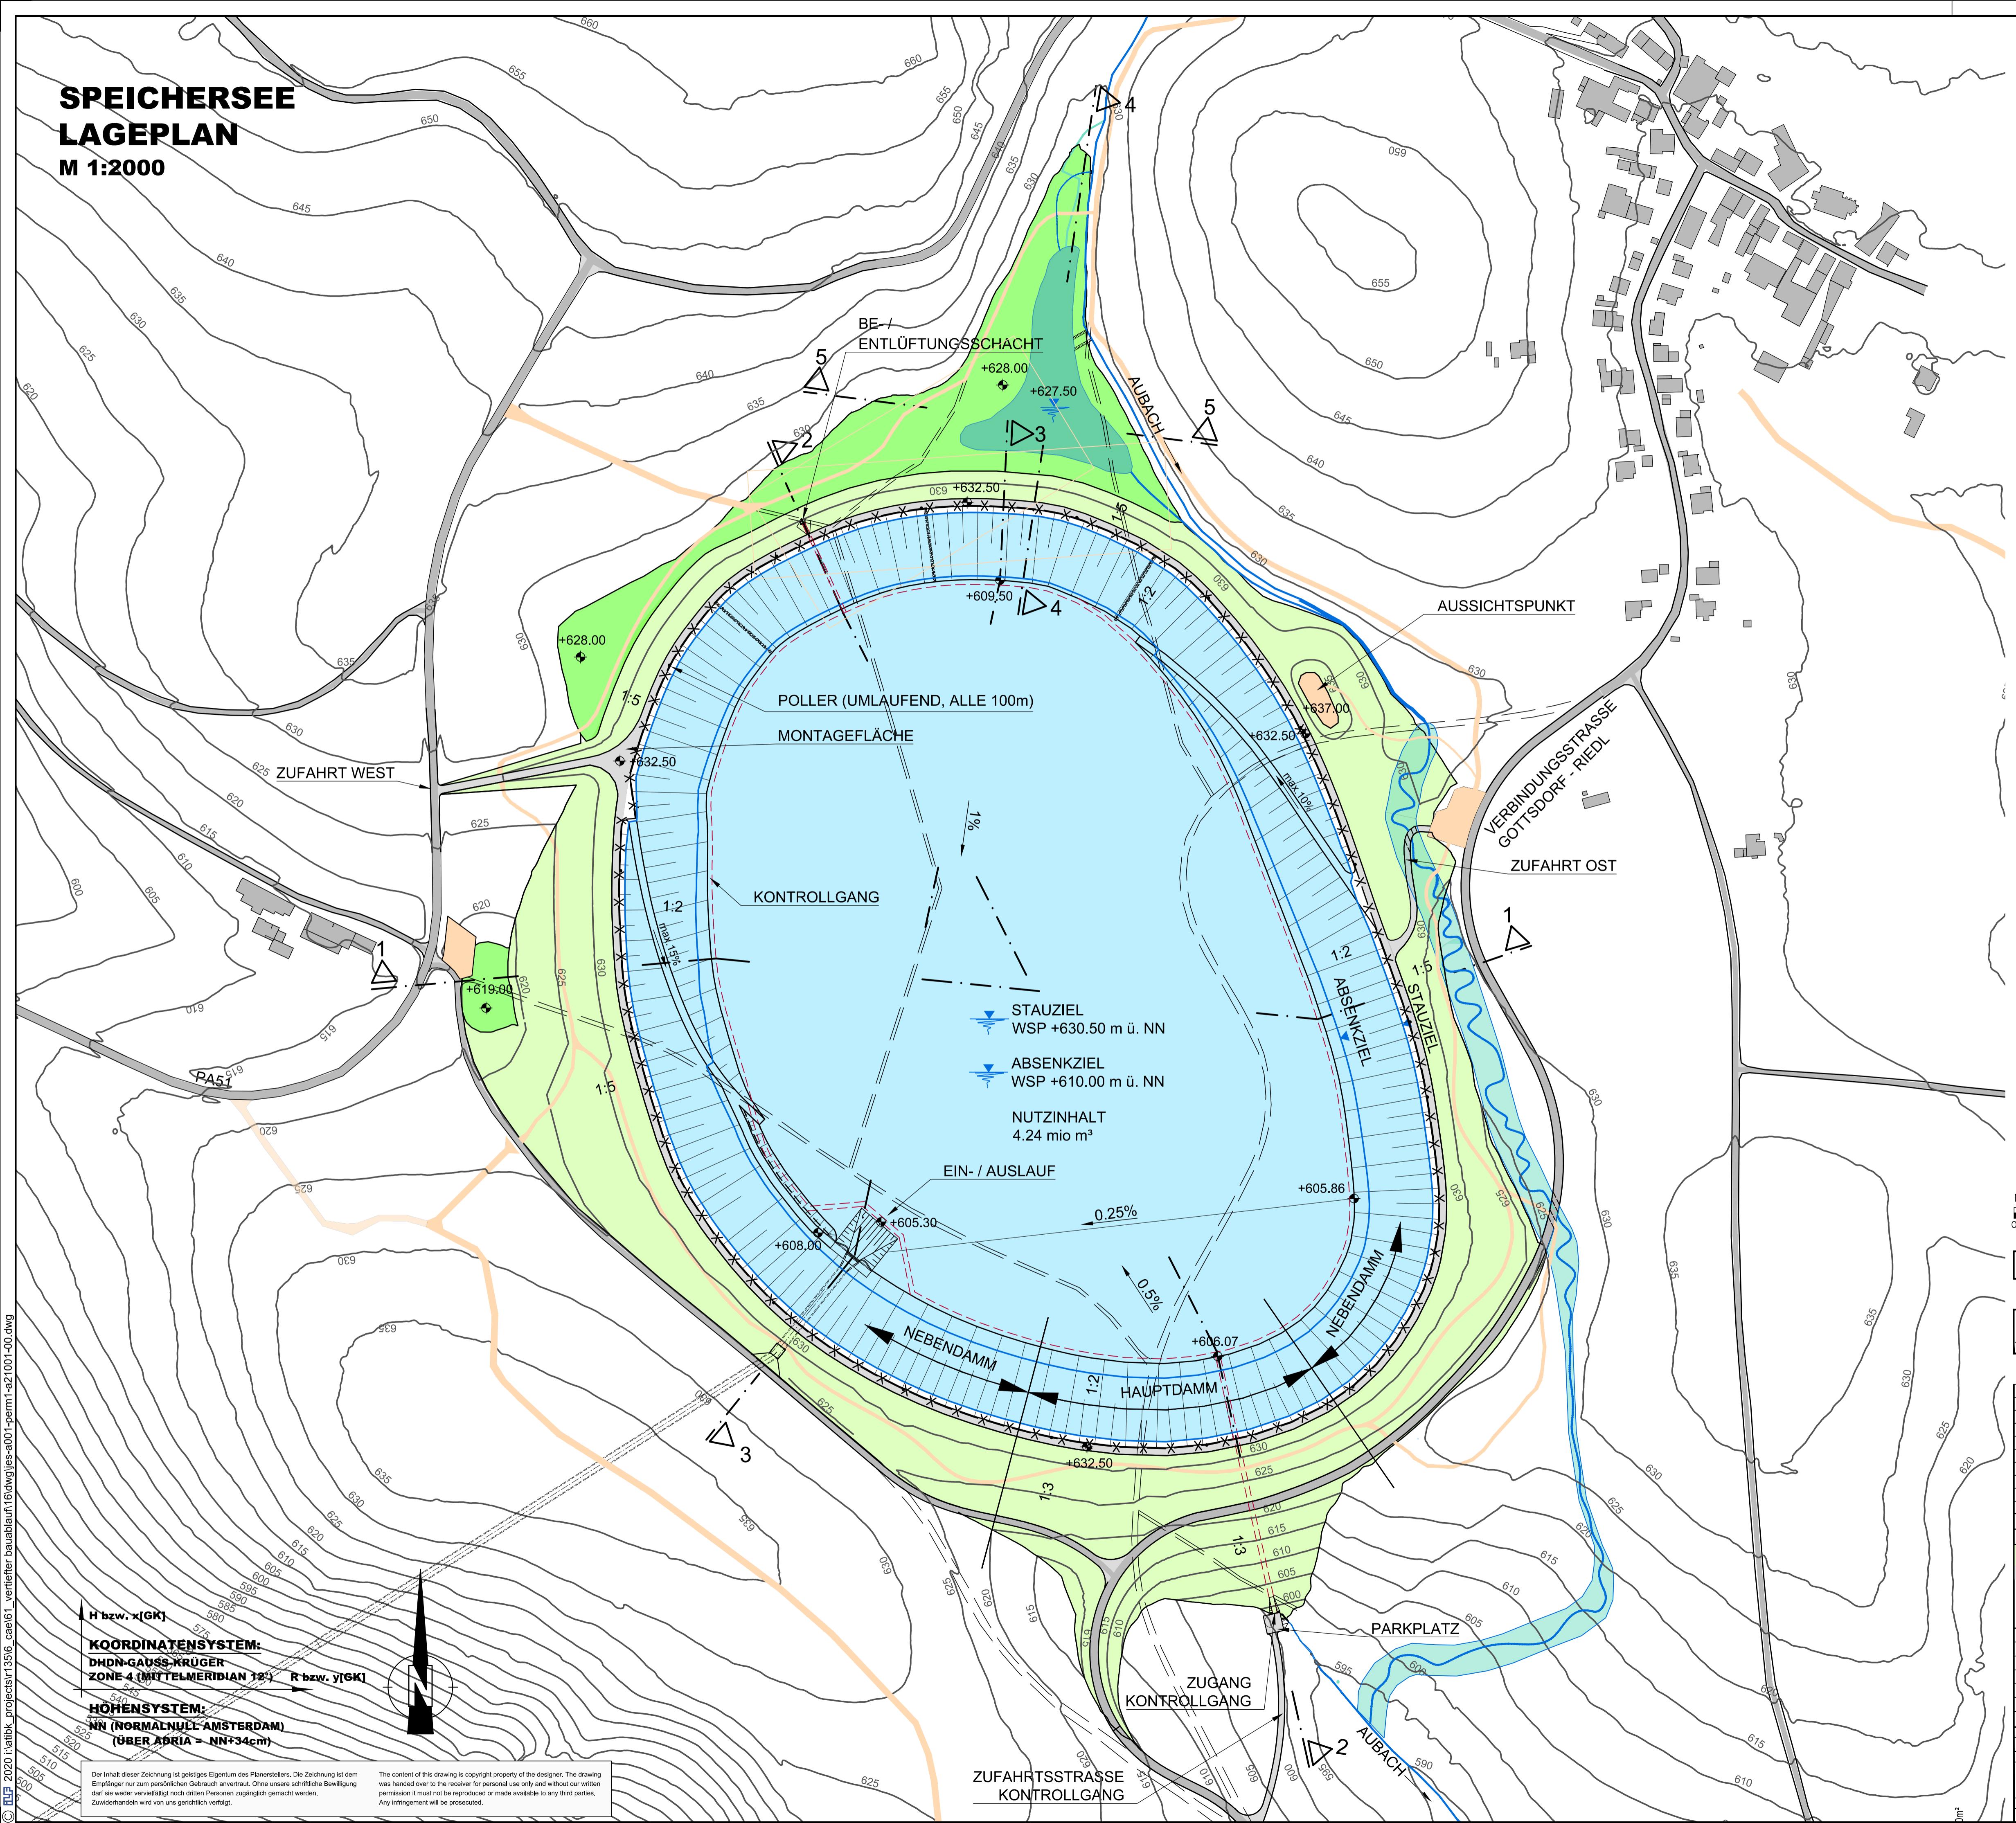

HAUPTDATEN SPEICHERSEE

SPEICHERINHALT BIS STAUIEL: 4.73 Mio m³
NUTZINHALT: 4.24 Mio m³

DAMMKRONE: 632.50 m ü. NN
STAUZIEL: 630.50 m ü. NN
ABSENKZIEL: 610.00 m ü. NN

FLÄCHE WSP BEI STAUIEL: 242 000 m²
BÖSCHUNGSFLÄCHE INNEN: 85 000 m²
SOHLE FLÄCHE: 164 000 m²

LEGENDE:

EHÖRIGE PLÄNE:

- A001-PERM1-A21002-01
-A001-PERM1-A21002-02

MASSSTAB - 1:2000

A horizontal scale bar consisting of a thick black line with white segments at intervals of 20 units. The segments are labeled with the values 0, 20, 50, 100, 150, and 200m.

24.02.2020	Frits Richter	24.02.2020	D. Haun
------------	---------------	------------	---------