
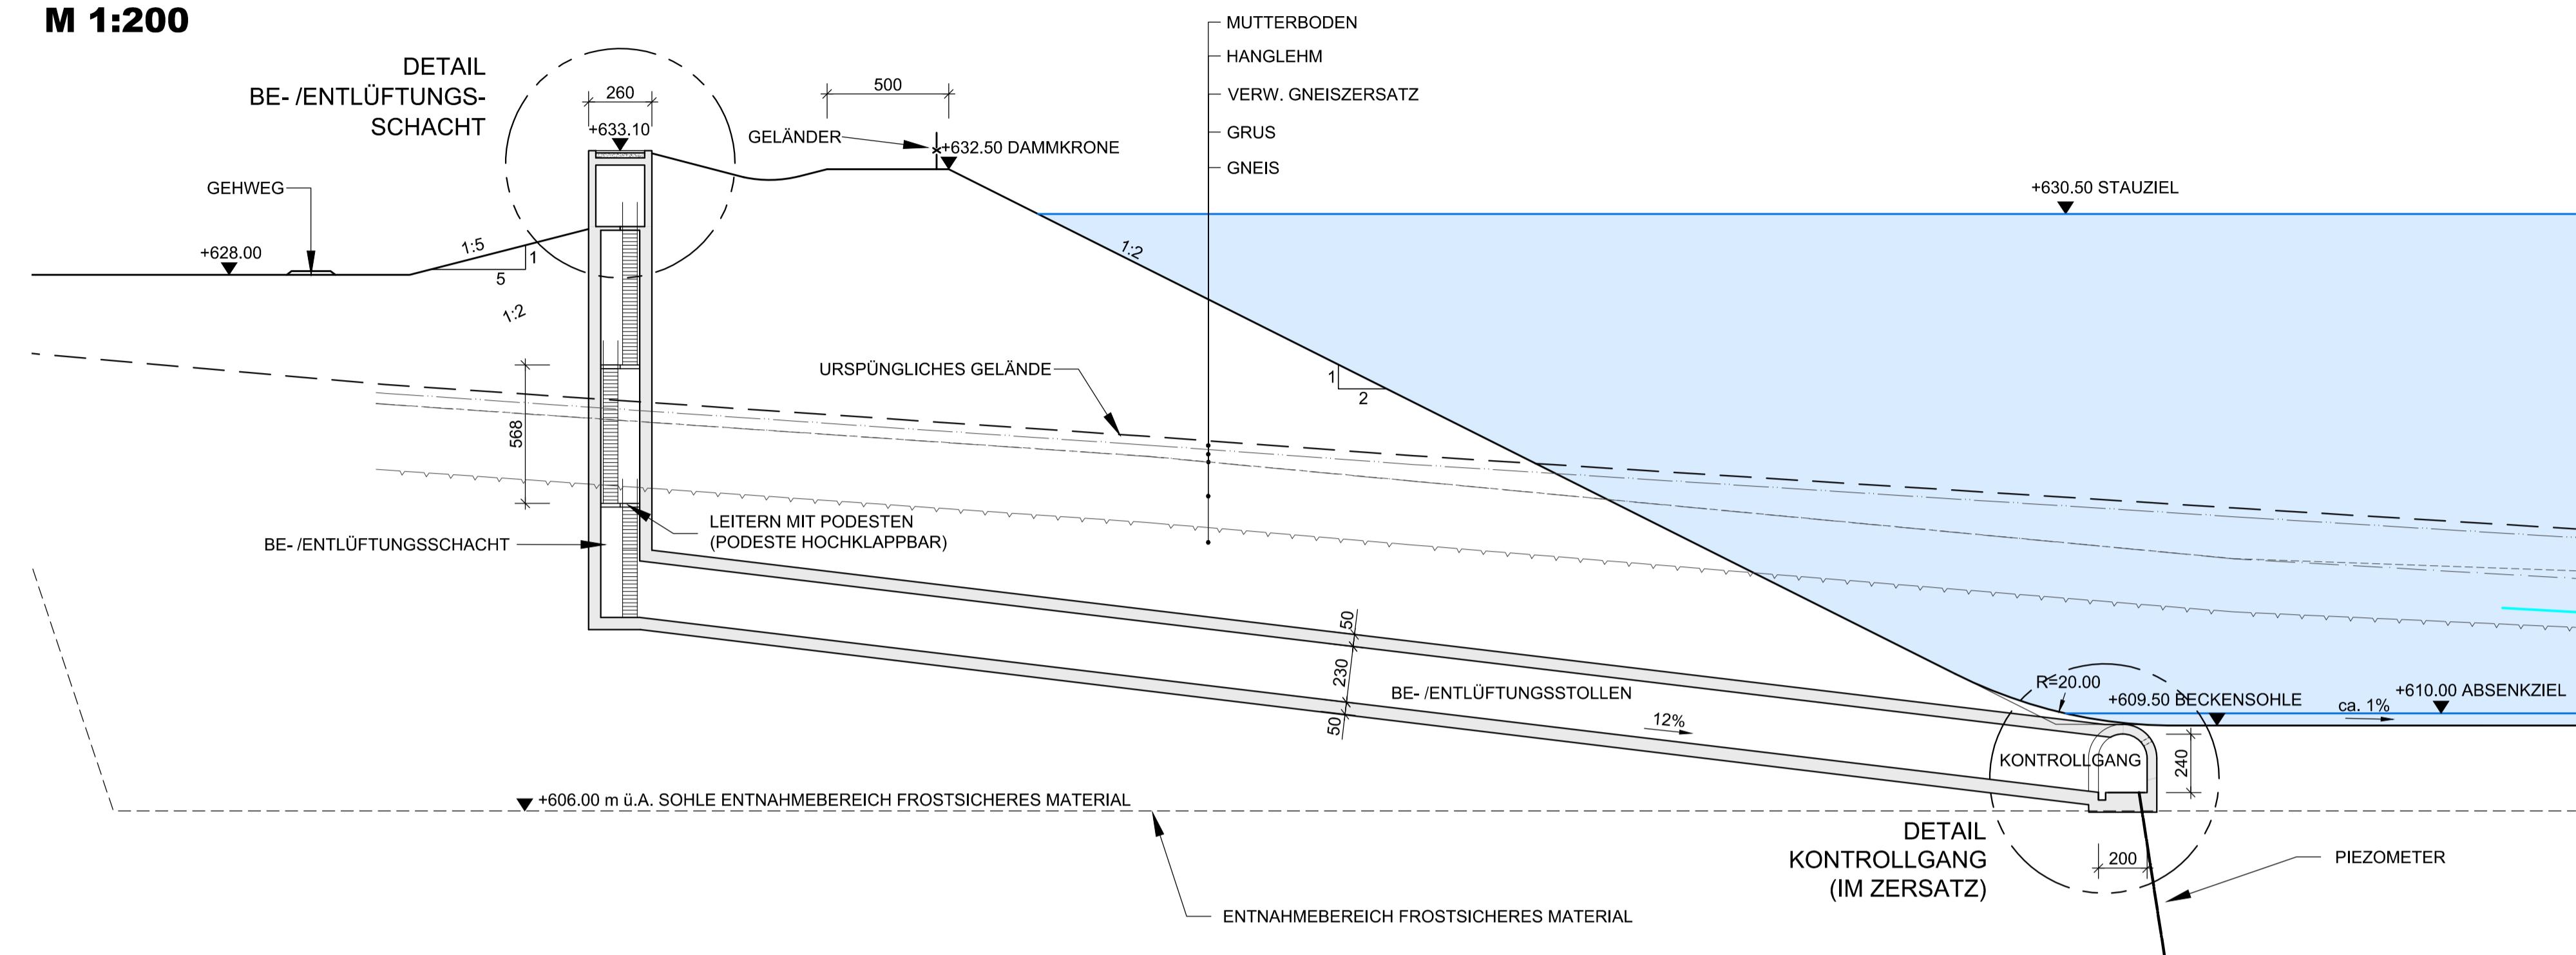


**SPEICHERSEE  
KONTROLLGANG**

M 1:50

**SCHNITT BE- UND ENTLÜFTUNG**  
M 1:200

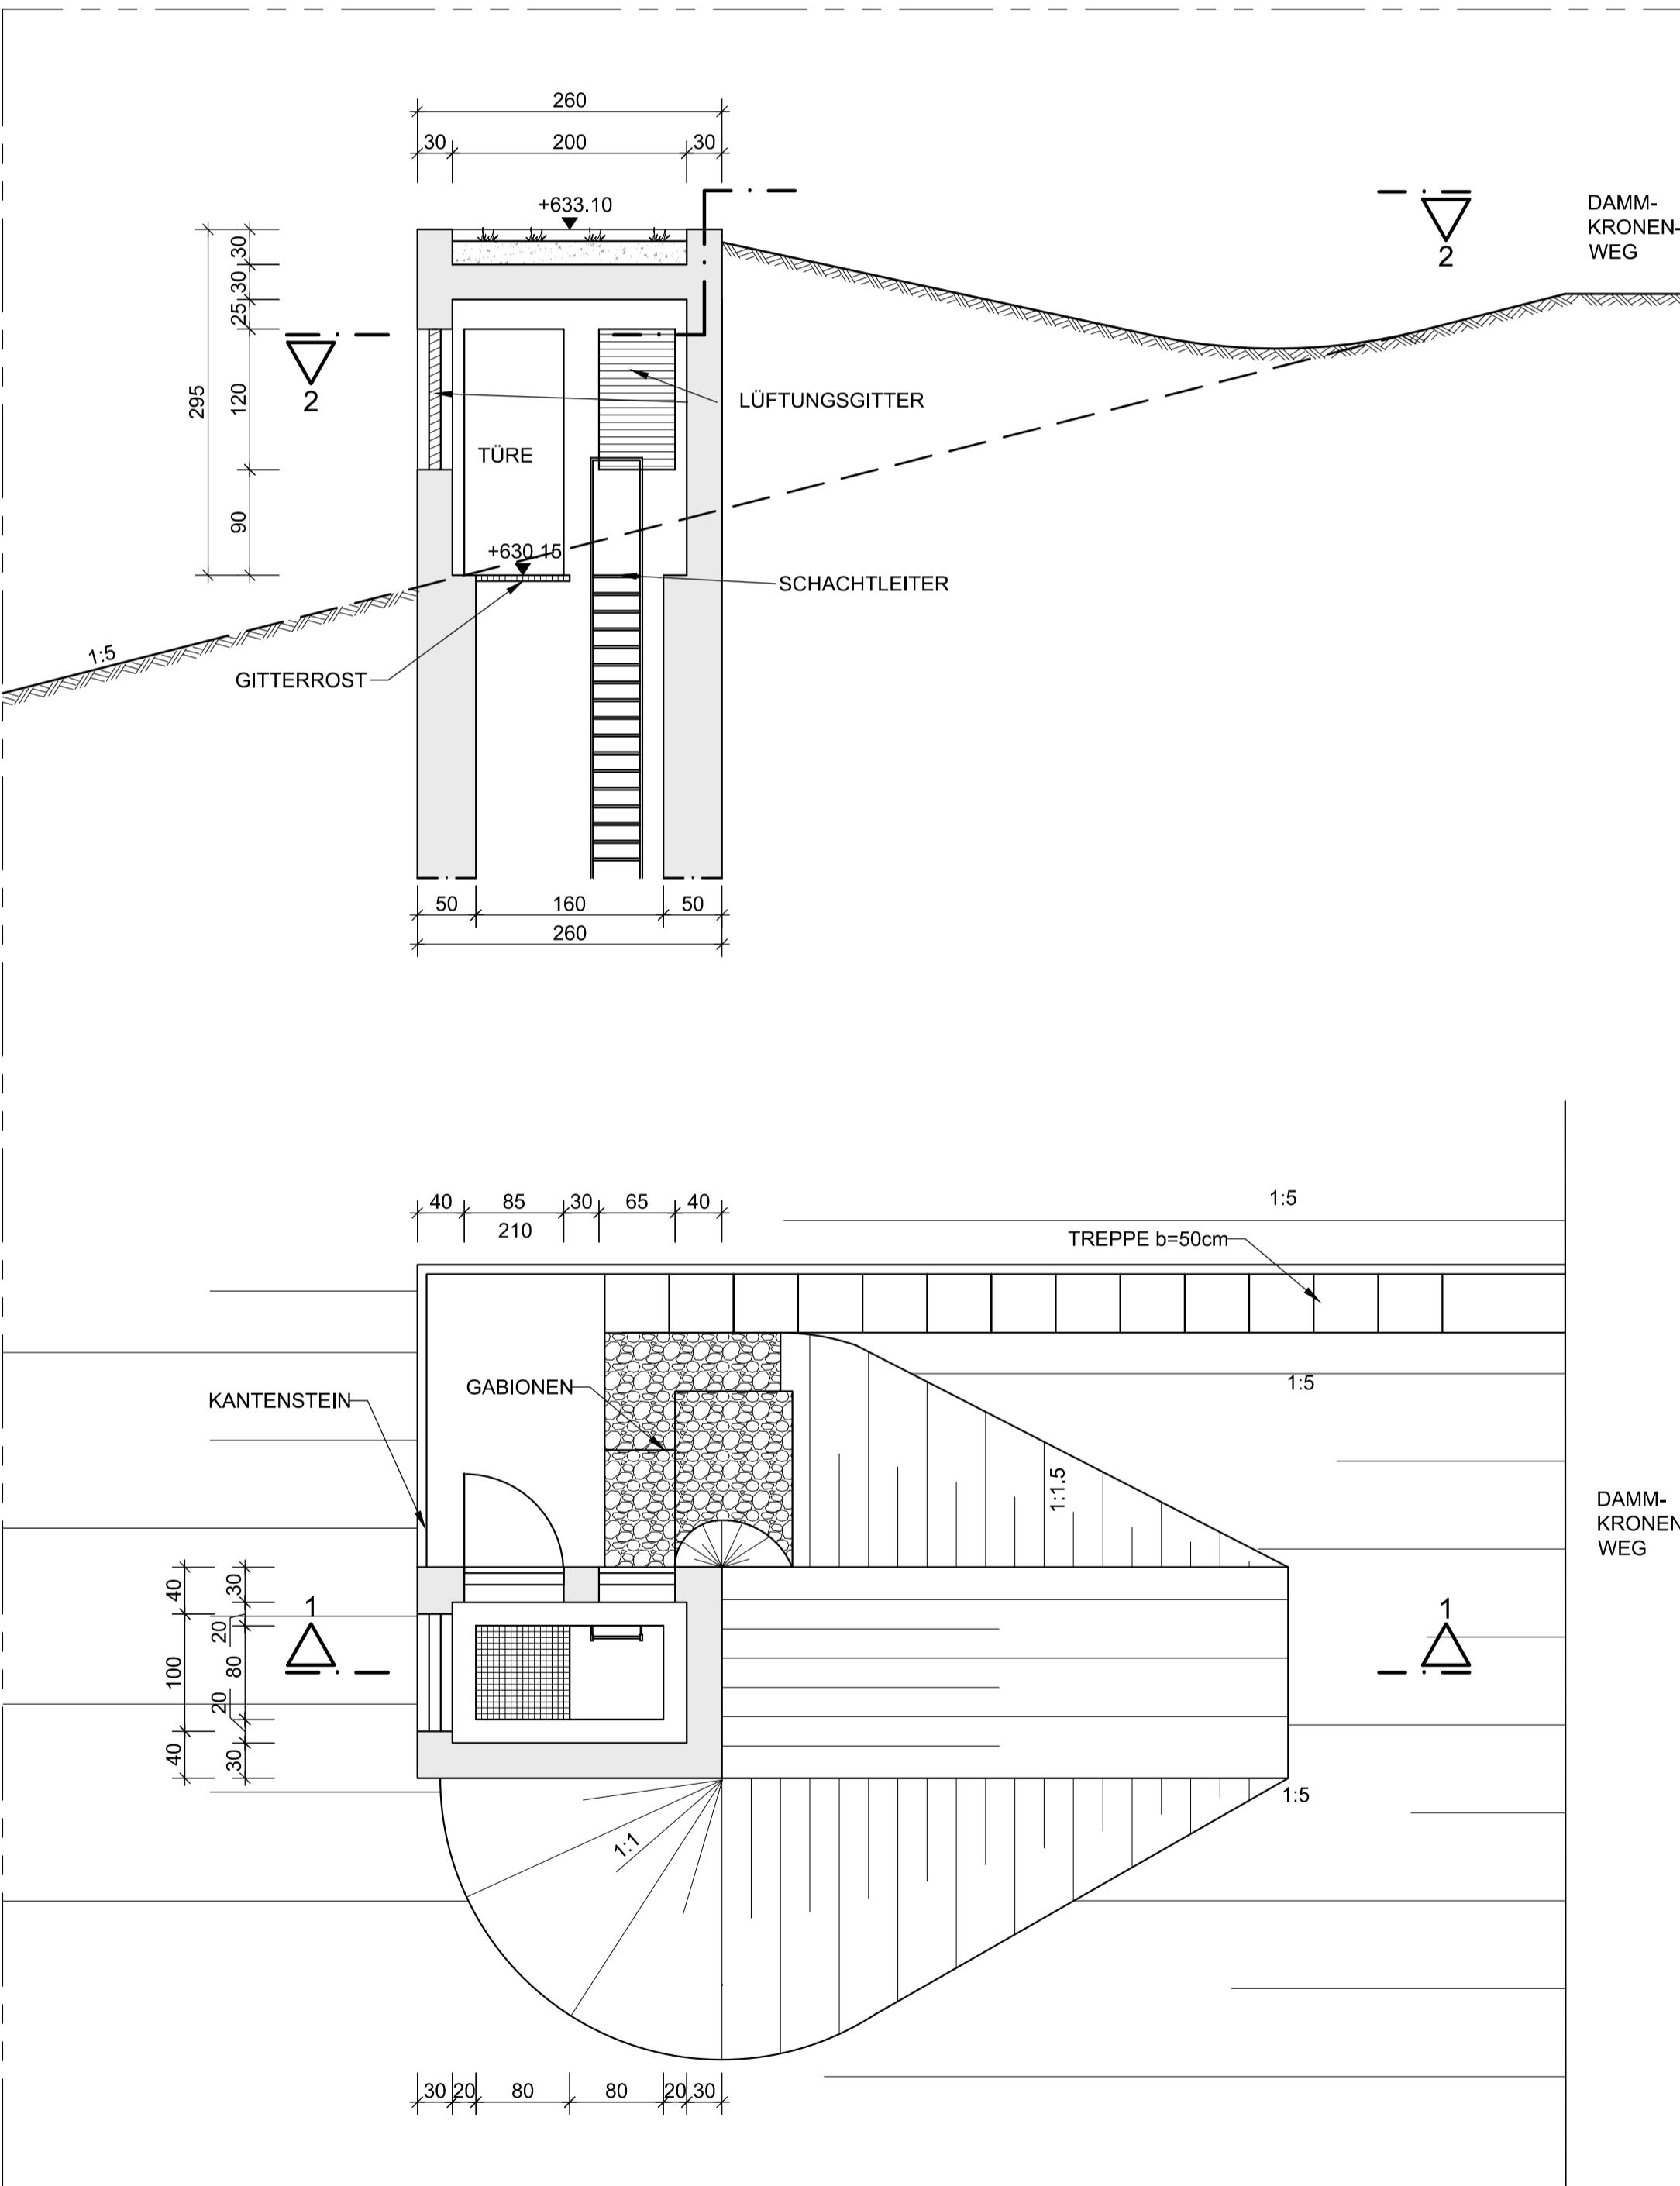

PLANGRUNDLAGE: PÖYRY + RMD CONSULT

10.01.2020 *Felix Riedl* 10.01.2020 *D. Mayr*  
Datum Unterschrift Entwurfsverfasser Datum Unterschrift Vorhabensträger

J			
I			
H			
G			
F			
E			
D			
C	10.01.2020	DAUTZ	PRAZISIERUNG BAUABLAUFANPUNUNG
B	29.07.2011	HERB/GEBHART	EINARBEITEN STATISCH ERFORDERLICHER MINDESTQUERSCHNITT, ANPASSUNGEN AM KONTROLLGANG
A	30.09.2010	GEBHART	EINARBEITEN DER KOMMENTARE
And.	Datum	Name	Bemerkungen
Projekt:	ENERGIESPEICHER RIEDL		Planauftrag: GENEHMIGUNGSPLAN
ENERGIESPEICHER RIEDL			
Ein Projekt der Donaukraftwerk Jochenstein AG			
DJK	Projektleitung		
Innstraße 121	Am Kraftwerk 2		
9403 Passau	9410 Untergriesbach		
DEUTSCHLAND	DEUTSCHLAND		

SPEICHERSEE BE- UND ENTLÜFTUNGSSCHACHT LAGEPLAN UND SCHNITTE		Fremdfirmen-Nr.		Aufstellungsart:		Bild von Bilder	
SKS	Projekt-Nr.	Ersteller	Zöhlteil	KKS			
S1 S2 S3	Codierung	Codierung	Codierung				
Vorrichten							
* A E S - A N N N - A A A A N / N N N N N / F O F I F 2 F 3 F N A A A 2 A N A N A N A & A A A A N N N							
* J E S - A O O 1 - P E R M 1 - A 2 1 0 6 S / O 2 C F E = 1 0 U Z C 1 0 & C L D O 2 0							
MASSSTAB - 1:50	0 0,5 1,0 1,5 2,0 2,5 5,0m						
MASSSTAB - 1:200	0 2 5 10 15 20m						

H bzw. x[GK]

**KOORDINATENSYSTEM:**  
**DHDN-GAUSS-KRÜGER**  
**ZONE 4 (MITTELMERIDIAN 12°)** R bzw. y[GK]

**HÖHENSYSTEM:**  
**NN (NORMALNULL AMSTERDAM)**  
**(ÜBER ADRIA = NN+34cm)**

Dieses Zeichnung ist geistiges Eigentum des Planstellers. Die Zeichnung ist dem Empfänger nur zum persönlichen Gebrauch anzuvertrauen. Ohne unsere schriftliche Bewilligung darf sie weder vervielfältigt noch dritten Personen zugänglich gemacht werden.  
Zuwiderhandeln wird von uns gerichtlich verfolgt.  
The content of this drawing is copyright property of the designer. The drawing was handed over to the receiver for personal use only and without written permission it must not be reproduced or made available to any third parties. Any infringement will be prosecuted.

ZUGEHÖRIGE PLÄNE:  
JES-A001-PERM1-A21005-01

MASSSTAB - 1:50

0 0,5 1,0 1,5 2,0 2,5 5,0m

MASSSTAB - 1:200

0 2 5 10 15 20m

IFL CONSULTING ENGINEERS AUSTRIA GmbH  
Feldkreuzstrasse 3, 6063 Rum / Innsbruck - Austria

**IFL**  
CONSULTING  
ENGINEERS