


# **SPEICHERSEE ZUFAHRTSSTRASSE WEST**


# LAGEPLAN

**M 1 : 500**

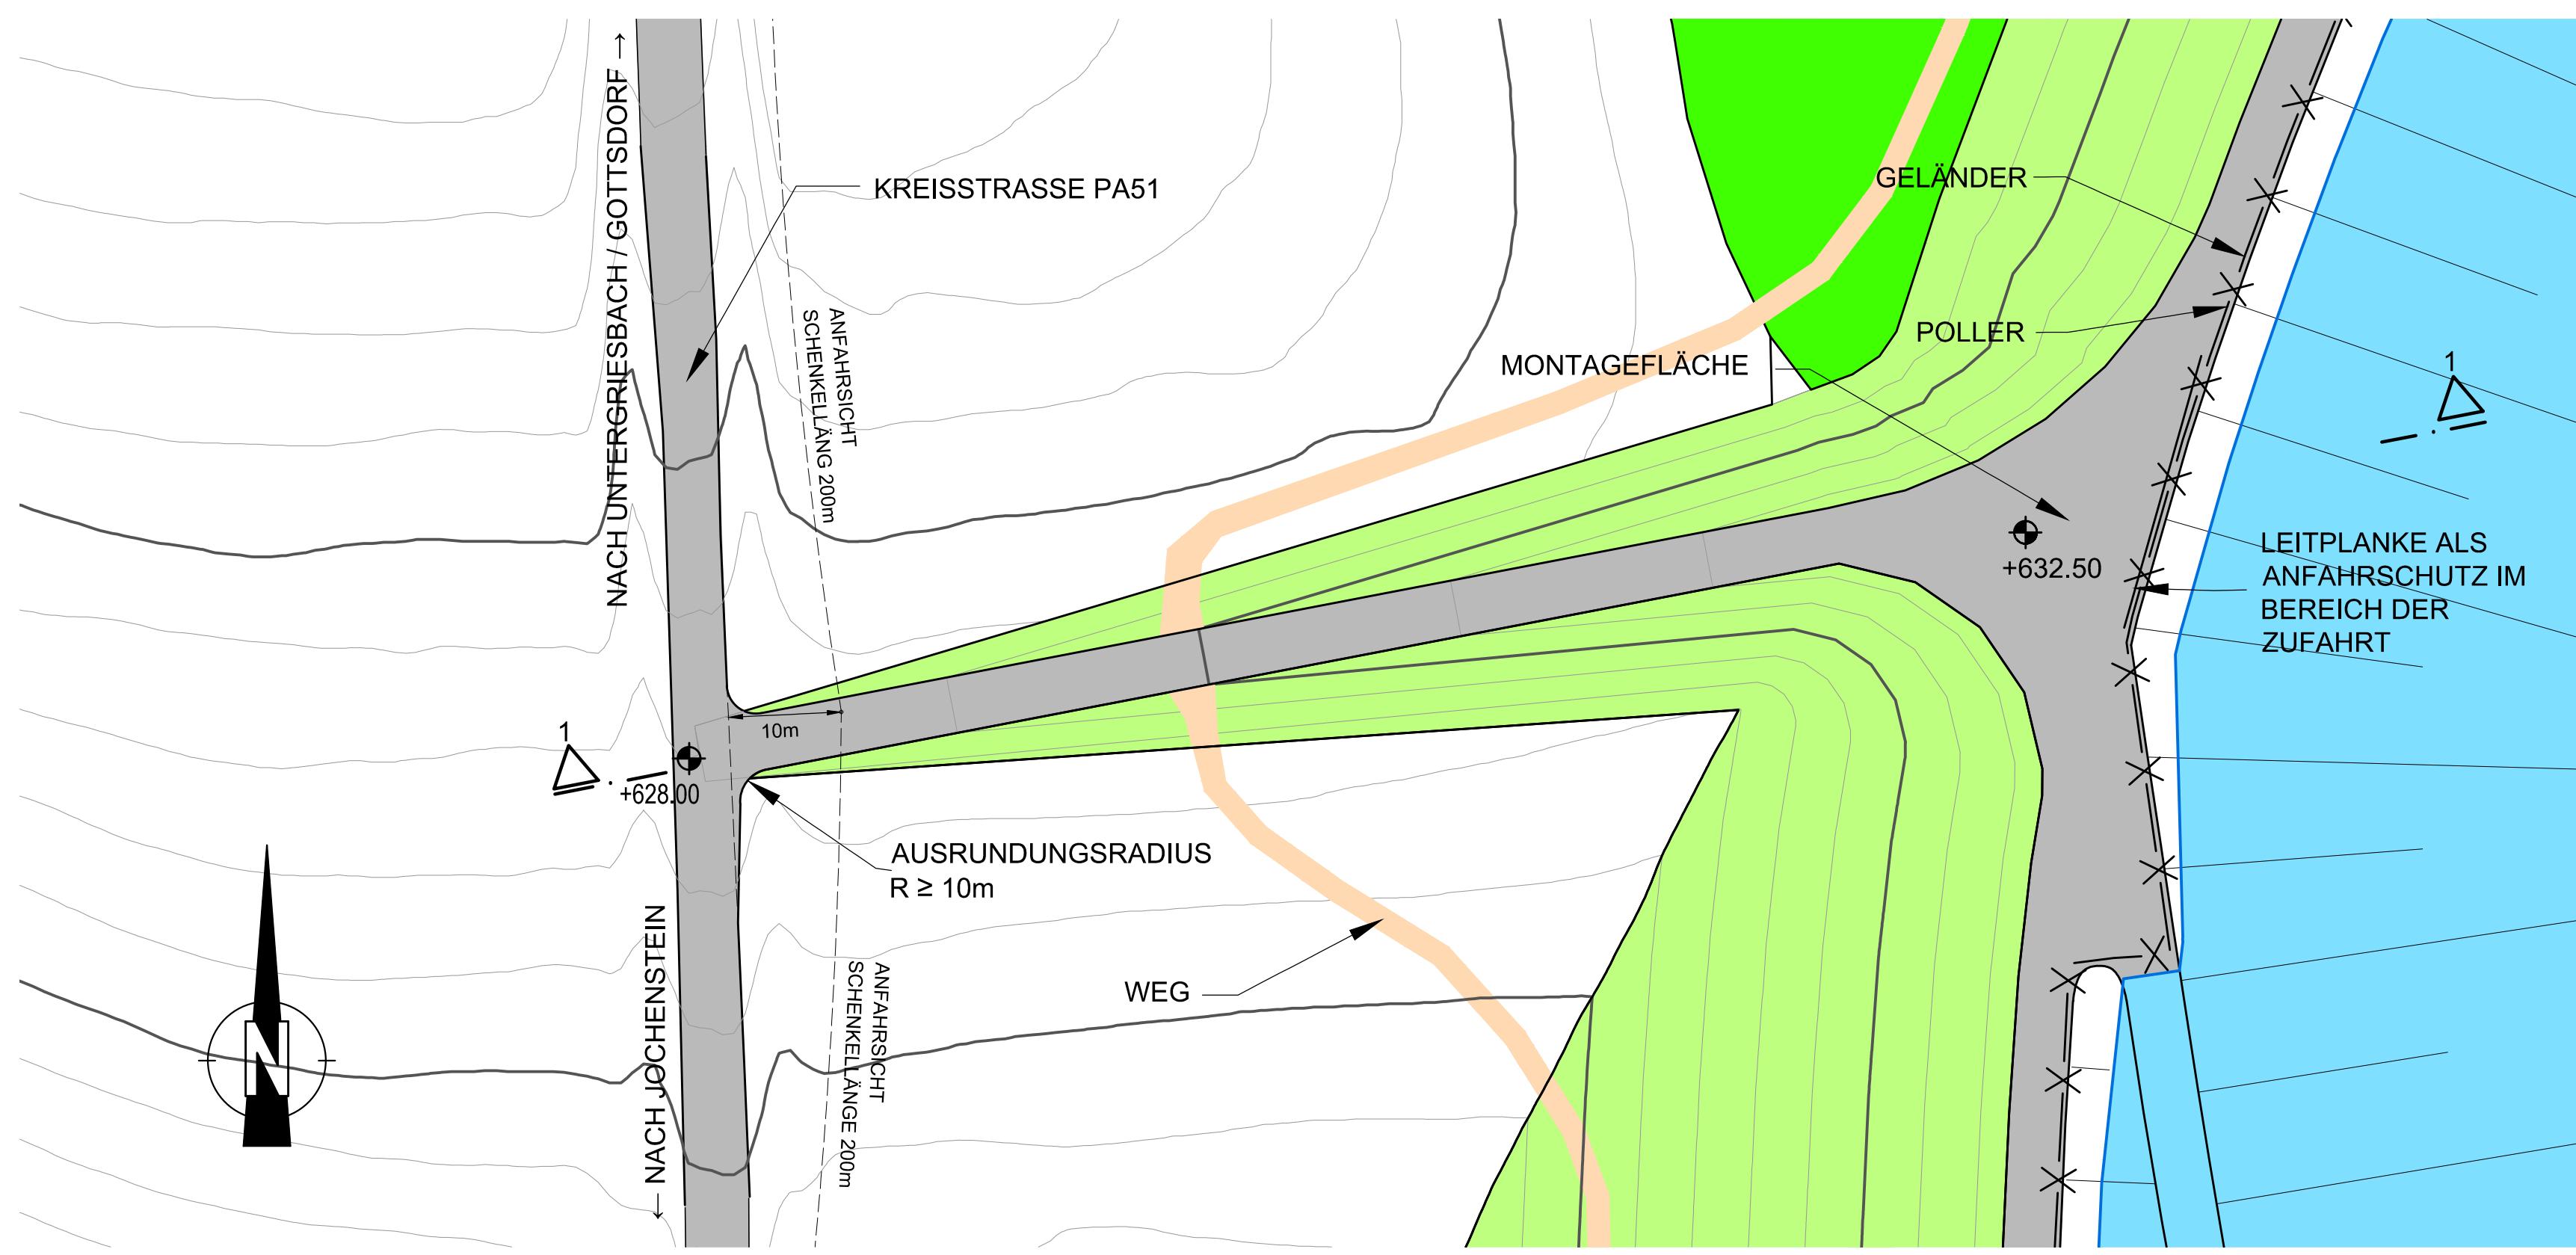


# LÄNGSSCHNITT 1- 1

**M 1 : 500 / 100**

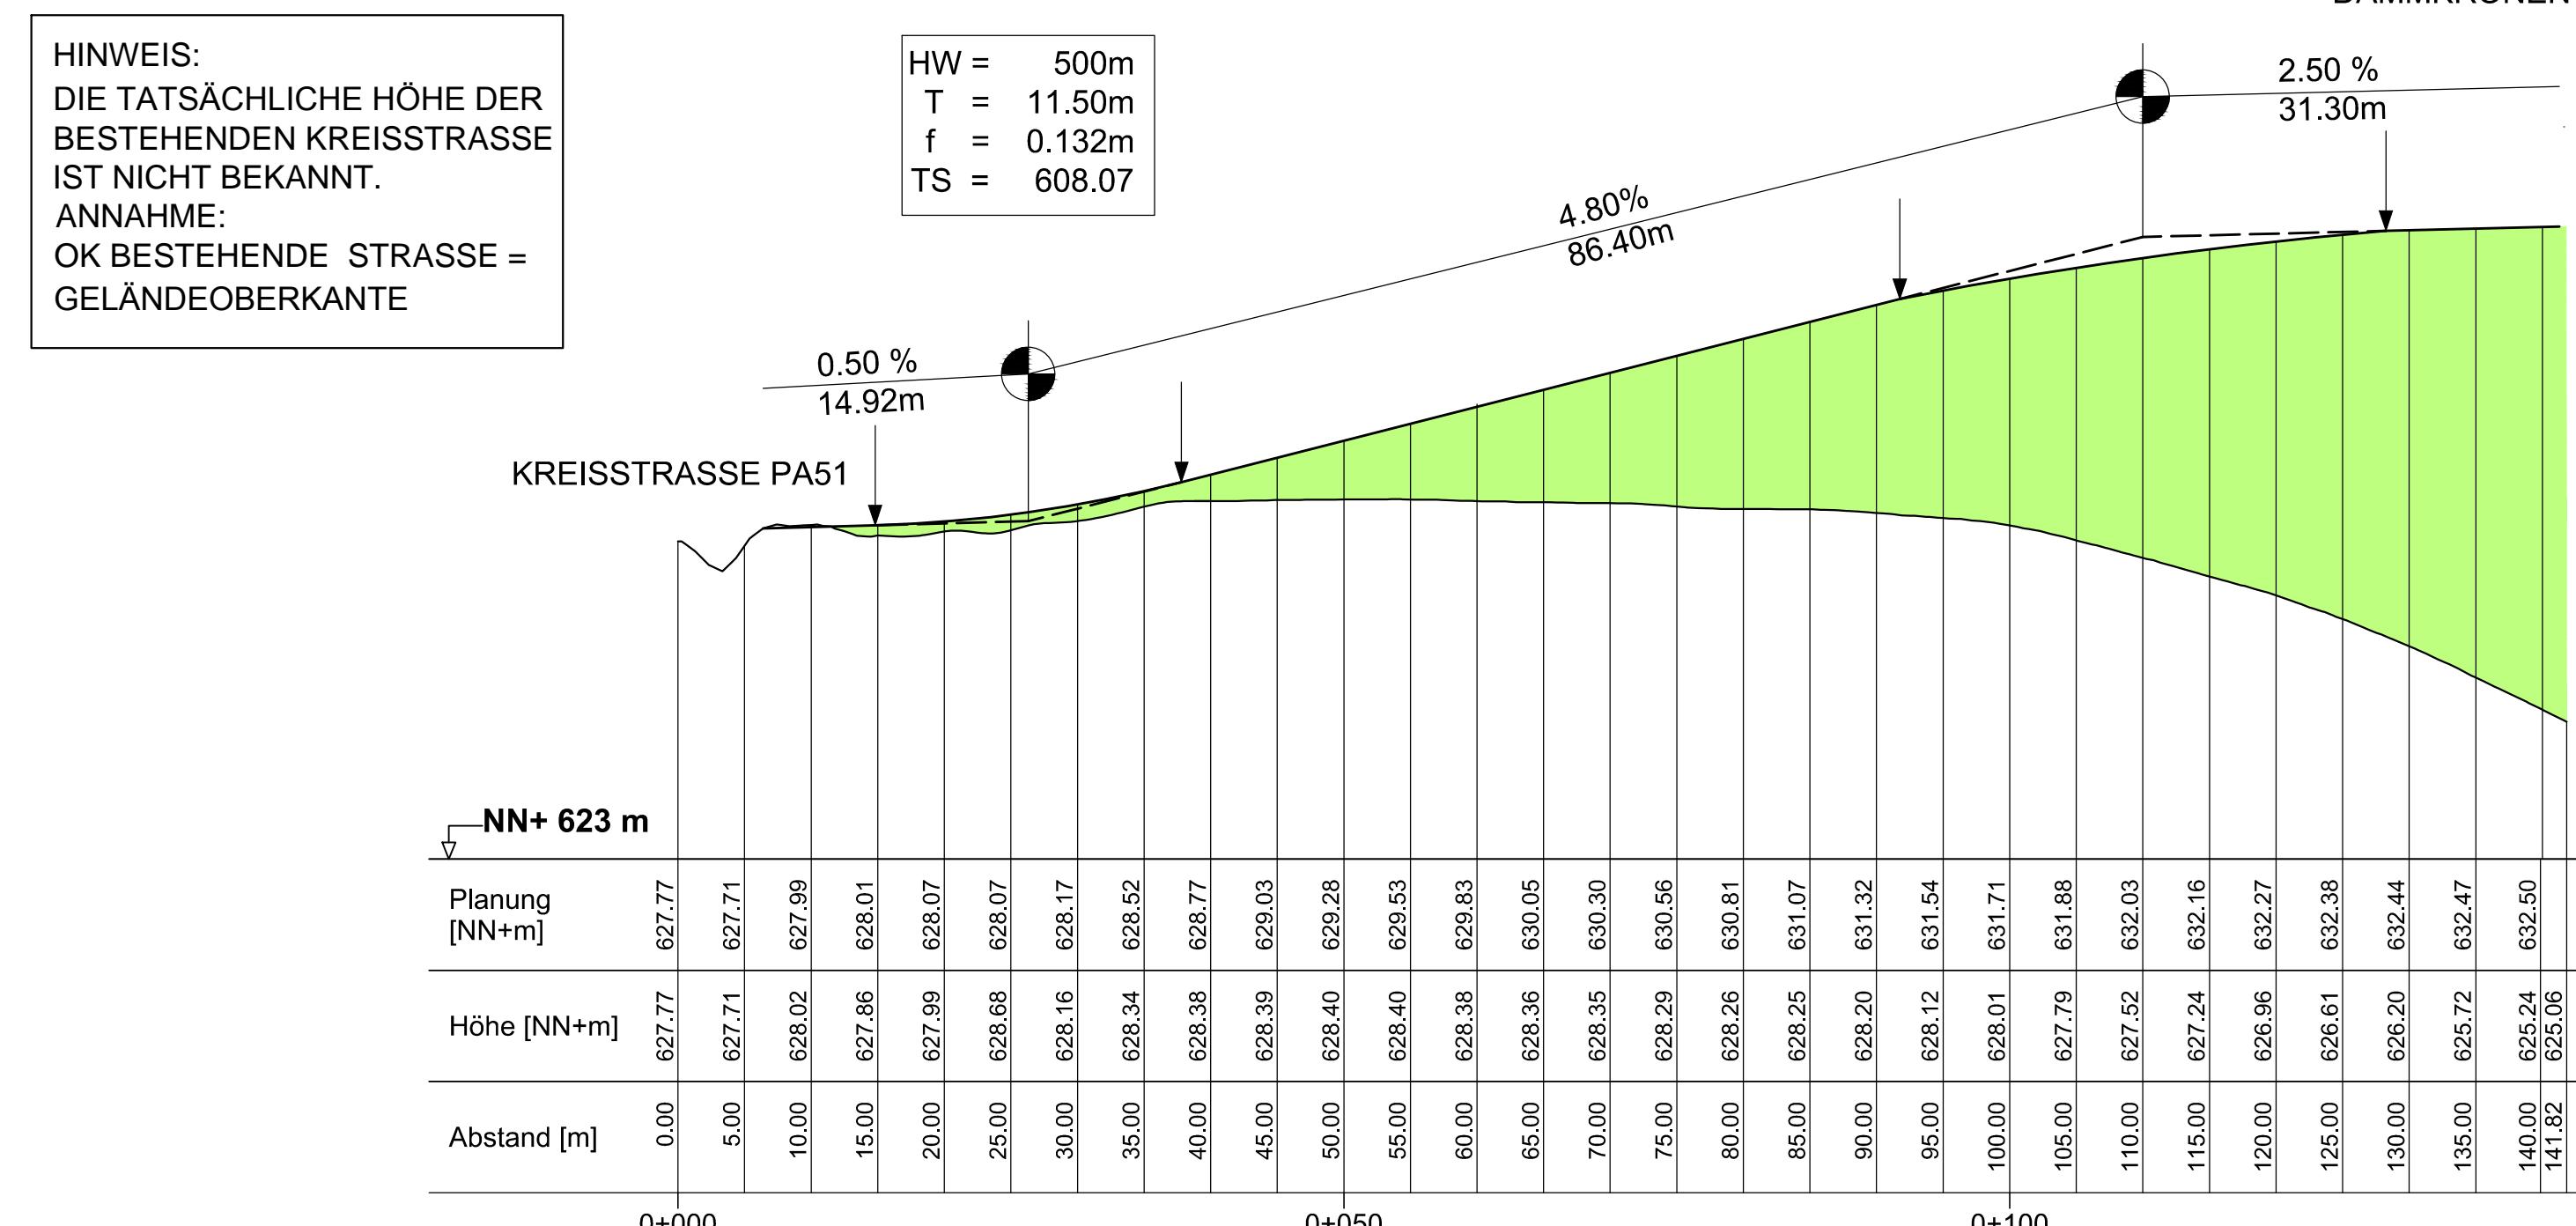

# REGELQUERSCHNITT ZUFAHRTSTRASSEN

**M 1:50**

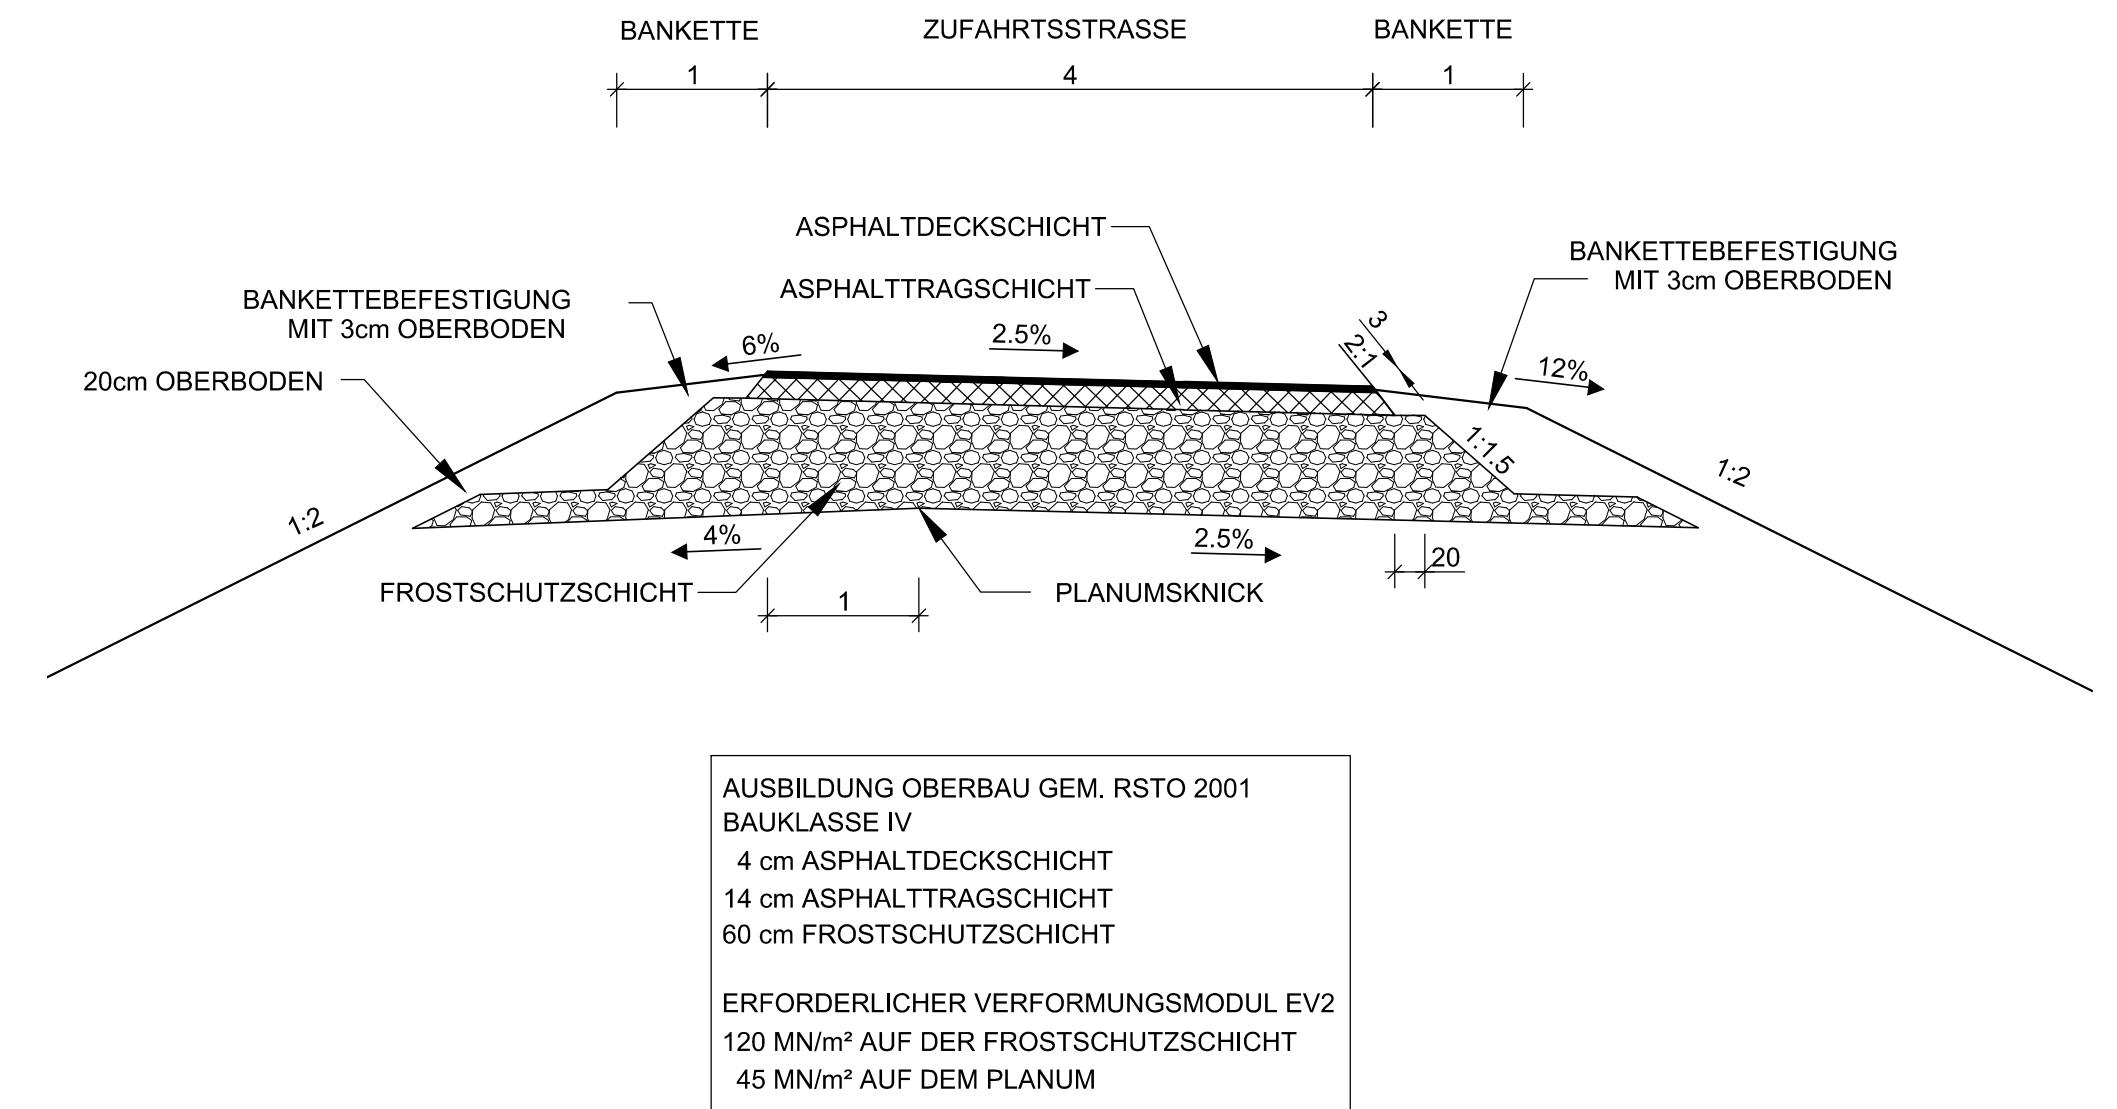

## LEGENDE:

30.03.2012		30.03.2012	
Datum	Unterschrift Entwurfsvorfasser	Datum	Unterschrift Verhafensträger


J			
I			
H			
G			
F			
E			
D			
C	24.08.2011	HERB	AKTUALISIERUNG ZUFAHRTSRAMPE WEST
B	24.02.2011	HERB	EINARBEITEN ERGÄNZUNGEN LBP

Der Inhalt dieser Zeichnung ist geistiges Eigentum des Planerstellers. Die Zeichnung ist dem Empfänger nur zum persönlichen Gebrauch anvertraut. Ohne unsere schriftliche Bewilligung darf sie weder vervielfältigt noch dritten Personen zugänglich gemacht werden.  
Zuwiderhandeln wird von uns gerichtlich verfolgt.

The content of this drawing is copyright property of the designer. The drawing was handed over to the receiver for personal use only and without our written permission it must not be reproduced or made available to any third parties.  
Any infringement will be prosecuted.

ZUGEHÖRIGE PLÄNE:

MASSSTAB - 1:50

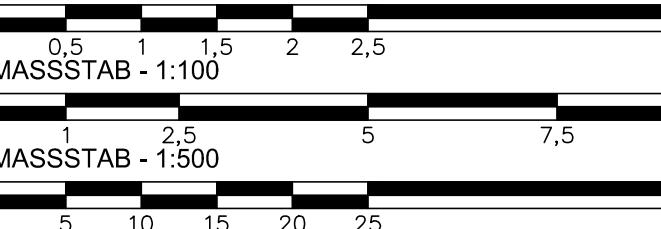

A	30.09.2010	GEBHART	EINARBEITEN DER KOMMENTARE																																							
Änd.	Datum	Name	Bemerkungen																																							
Projekt: ENERGIESPEICHER RIEDL			Planart: GENEHMIGUNGSPLAN																																							
ENERGIESPEICHER RIEDL	
Ein Projekt der Donaukraftwerk Jochenstein AG			<p>Pöry Energy GmbH Rainerstrasse 29 5020 Salzburg AUSTRIA</p> <p>RMD-Consult GmbH Blutenburgstraße 20 80636 München DEUTSCHLAND</p>																																							
DKJ Projektleitung Innstraße 121 Am Kraftwerk 2 94036 Passau 94107 Untergriesbach DEUTSCHLAND DEUTSCHLAND			PLANVERFASSER: RMD CONSULT																																							
Datum Name			SPEICHERSEE																																							
Gez:	25.08.2010	HERB	ZUFAHRTSSTRASSE WEST																																							
Gepr:	25.08.2010	DR.HOEPFFNER	LAGEPLAN, LÄNGSSCHNITT UND																																							
Ges:	25.08.2010	DR. GÖHL	REGELQUERSCHNITT																																							
KKS-gepr:	03.11.2011	MAYR	
Freigabe:	03.11.2011	MAYR	Plangröße: A1			M: 1:500			CAD-Anwendung:			GS0:			GS1FO:																											
Fremdfirmen-Nr.															Aufstellungsort			Blatt von Blätter																								
									+						0 1 / 0 1																											
SKS			Projekt-Nr.		Ersteller		Zähltitel			Blattnummer			Änderungsindex			KKS			DCC(UAS)																							
Vorzeichen	Gliederung		Gliederung	Dokumenttyp	Gliederung			Planstatus	Planort	Vorzeichen	GA			Funktion/Bauwerk			Aggregat/Raum			Vorzeichen																						
	S1	S2			S3									G			F0 F1 F2 F3				FN A1 A2 AN A3																					
*	A	A	A	/	A	N	N	N	/	A	A	A	A	=	N	N	A	A	N	N	N	A	&	A	A	A	N	N														
*	J	E	S	-	A	0	0	1	-	P	E	R	M	1	-	A	2	5	0	0	1	-	0	0	-	C	F	E	=	1	0	U	Z	A	1	0	&	C	L	D	0	2