


BEREICH DONAU EIN- AUSLAUFBAUWERK ÜBERSICHTSLAGEPLAN

M 1 : 2000

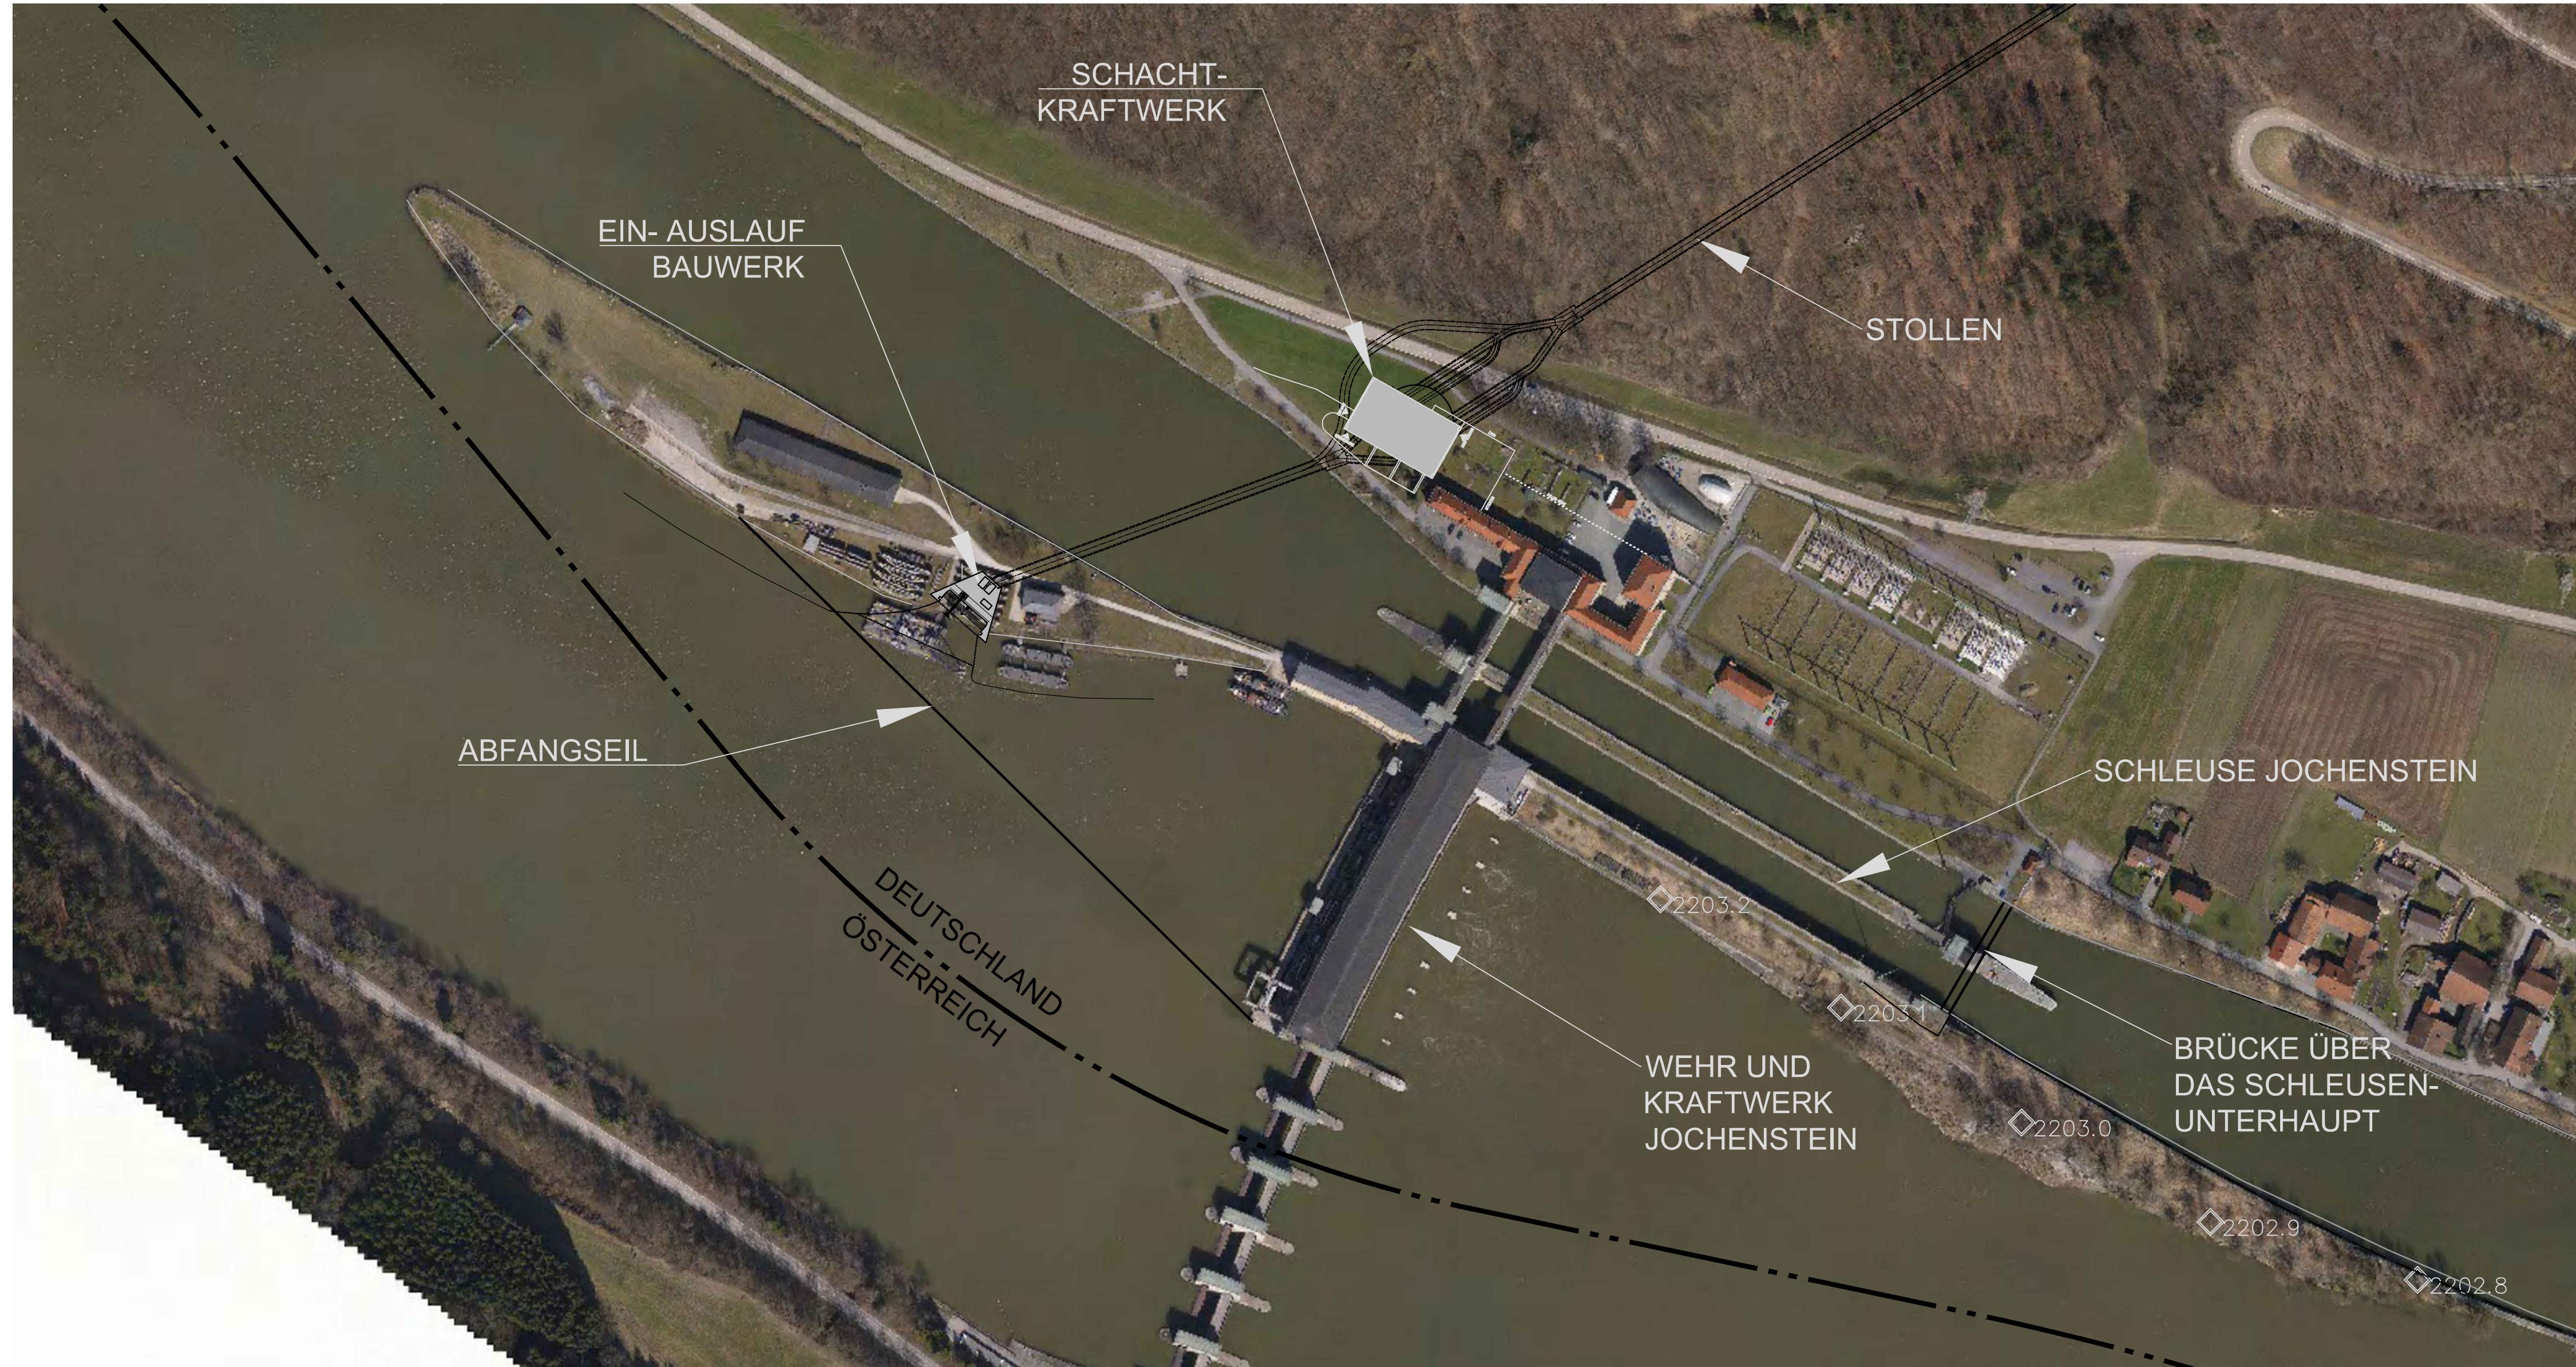

A stylized letter 'N' logo, consisting of a black trapezoid pointing upwards, centered within a white circle.

H bzw. x[GK]

KOORDINATENSYSTEM:
DHDN-GAUSS-KRÜGER
ZONE 4 (MITTELMERIDIAN 12°) **R bzw. y[GK]**


HÖHENSYSTEM:
NN (NORMALNULL AMSTERDAM)
(ÜBER ADRIA = NN+34cm)

Der Inhalt dieser Zeichnung ist geistiges Eigentum des Planerstellers. Die Zeichnung ist dem Empfänger nur zum persönlichen Gebrauch anvertraut. Ohne unsere schriftliche Bewilligung darf sie weder vervielfältigt noch dritten Personen zugänglich gemacht werden.
Zuwiderhandeln wird von uns gerichtlich verfolgt.

The content of this drawing is copyright property of the designer. The drawing was handed over to the receiver for personal use only and without our written permission it must not be reproduced or made available to any third parties. Any infringement will be prosecuted.

ZUGEHÖRIGE PLÄNE:
JES-A001-PERM1-A62001-01

MASSSTAB - 1:2000

 

A horizontal scale bar consisting of a black line with white numerical markings at 0, 20, 50, 100, 150, and 200. Below the scale bar, the labels '0', '20', '50', '100', '150', and '200m' are positioned.

30.03.2012		Datum	30.03.2012		Datum
	Unterschrift Entwurfsverfasser			Unterschrift Vorhabensträger	

J			
I			
H			
G			
F			
E	05.10.2011	HERB	UMPLANUNG EIN- AUSLAUFBAUWERK AUF SCHLITZDAMMBALKEN
D	20.09.2011	GEBHART	UMPLANUNG EIN- AUSLAUFBAUWERK INS OW JOCHENSTEIN
C	14.02.2011	GEBHART	EINARBEITEN FISCHWANDERHILFE
B	01.10.2010	HERB	EINARBEITEN DER KOMMENTARE
A	15.09.2010	HERB	EINARBEITEN DER ÜBERARBEITUNG EINLAUFBAUWERK

	Datum	Name	BEREICH DONAU EIN- AUSLAUFBAUWERK ÜBERSICHTSLAGEPLAN																		
Gez:	05.07.2010	HERB																			
Gepr:	05.07.2010	DR.HOEPPFNER																			
Ges:	05.07.2010	DR. GOHL																			
KKS-gepr:	03.11.2011	MAYR																			
Freigabe:	03.11.2011	MAYR																			
			Plangröße: A1			M: 1:2000			CAD-Anwendung:			GSO:			GS1FO:						
			Fremdfirmen-Nr.						Aufstellungsamt						Blatt von Blätter						
															0 1 / 0 1						
									KKS						DCC(UAS)						
															Vorzeichen						
Vorzeichen			SKS			Projekt-Nr.			Ersteller			Zählteil			Vorzeichen						
									Gliederung			Gliederung			Vorzeichen						
									Dokumenttyp			Blattnummer			Vorzeichen						
												Änderungsindex			Vorzeichen						
												Planstatus			Vorzeichen						
												Plantext			Vorzeichen						
												GA			Vorzeichen						
												Funktion/Bauwerk			Vorzeichen						
												Aggregat/Raum			Vorzeichen						
												G F0 F1 F2 F3 FN A1 A2 AN A3			Vorzeichen						
															Vorzeichen						
															Vorzeichen						
