
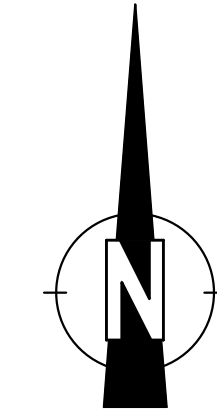


BRÜCKE ÜBER SCHLEUSEN LAGEPLAN

M 1:200

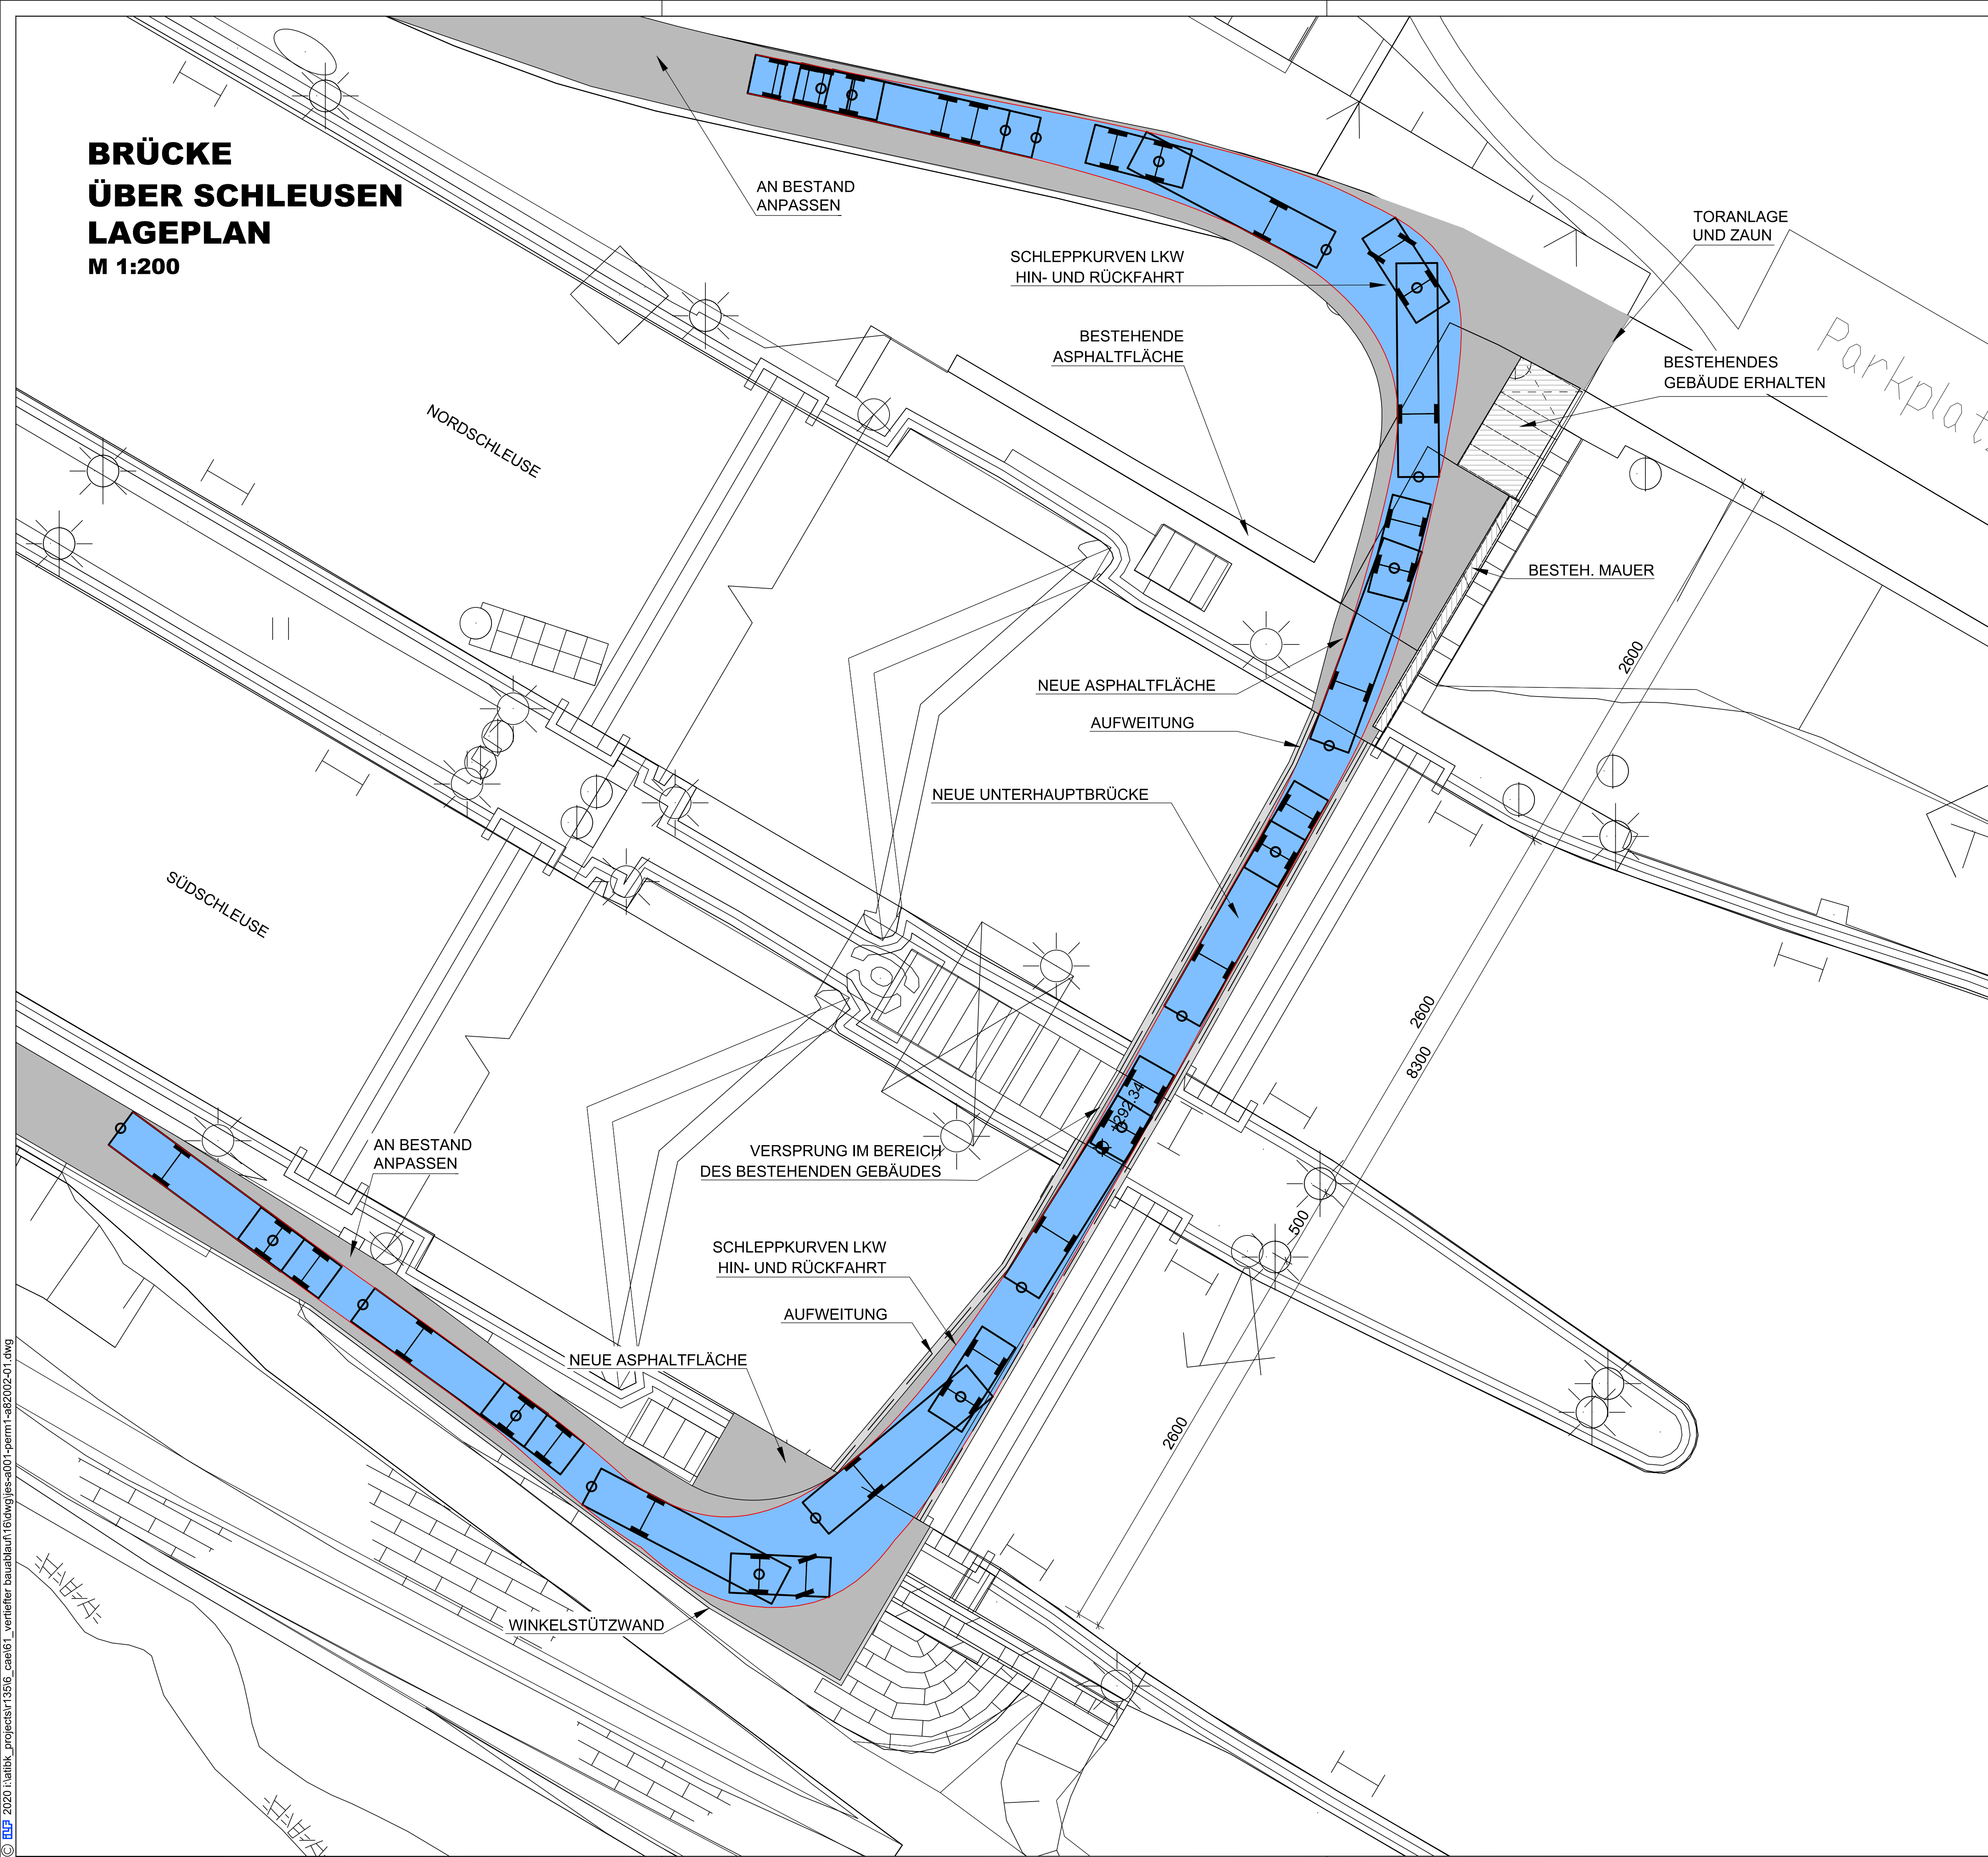

LEGENDE:

-  ASPHALTFLÄCHE
 SCHLEPPKURVEN

▲ H bzw. x[GK]

KOORDINATENSYSYTEM:
DHDN-GAUSS-KRÜGER
ZONE 4 (MITTELMERIDIAN 12

ZONE 4 (MITTELMERIDIAN 12°) R bzw. y[GK]

HÖHENSYSTEM:

NN (NORMALNULL AMSTERDAM)
(ÜBER ADRIA = NN+34cm)

Der Inhalt dieser Zeichnung ist geistiges Eigentum des Planerstellers. Die Zeichnung ist dem Empfänger nur zum persönlichen Gebrauch anvertraut. Ohne unsere schriftliche Bewilligung darf sie weder vervielfältigt noch dritten Personen zugänglich gemacht werden. Zuwiderhandeln wird von uns gerichtlich verfolgt.

The content of this drawing is copyright property of the designer. The drawing was handed over to the receiver for personal use only and without our written permission it must not be reproduced or made available to any third parties. Any infringement will be prosecuted.

SCALE 1 : 200



PLANGRUNDLAGE: PÖYRY + RMD CONSULT

10.01.2020	<i>Fritze Rühl</i>	10.01.2020	<i>O. Haupt</i>
Datum	Unterschrift Entwurfsverfasser	Datum	Unterschrift Vorhabensträger

J			
I			
H			
G			
F			
E			
D			
C	10.01.2020	ZOIDL	PRÄZISIERUNG BAUABLAUFPLANUNG
B	03.05.2012	GEBHART	ANPASSUNG AN NEUE WASSERSPIEGEL
A	03.11.2011	RÖTH	VERSCHIEBUNG BRÜCKE
Änd.	Datum	Name	Bemerkungen

Projekt: ENERGIESPEICHER RIEDL

ENERGIESPEICHER RIEDL
Ein Projekt der Donaukraftwerk Jocheinsten AG


DKJ	Projektleitung
Innstraße 121	Am Kraftwerk 2
94036 Passau	94107 Untergriesbach
DEUTSCHLAND	DEUTSCHLAND

	Datum	Name
Gez:	23.08.2011	HERB
Gepr:	23.08.2011	DR.HOEPFFNER

Gespr:	18.08.2011	BRUNDEL F. NER
Ges:	31.08.2011	HOFBAUER
KKS-gepr:	03.11.2011	MAYR
Freigabe:	03.11.2011	MAYR

Freigabe AHP Fachbereich:									
Fren									
S/S		Projekt-Nr						Ersteller	

ILF CONSULTING ENGINEERS AUSTRIA GmbH
Feldkreuzstrasse 3, 6063 Rum / Innsbruck - Austria

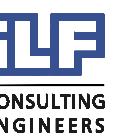

BRÜCKE
ÜBER SCHLEUSEN
LAGEPLAN

[illegible]