


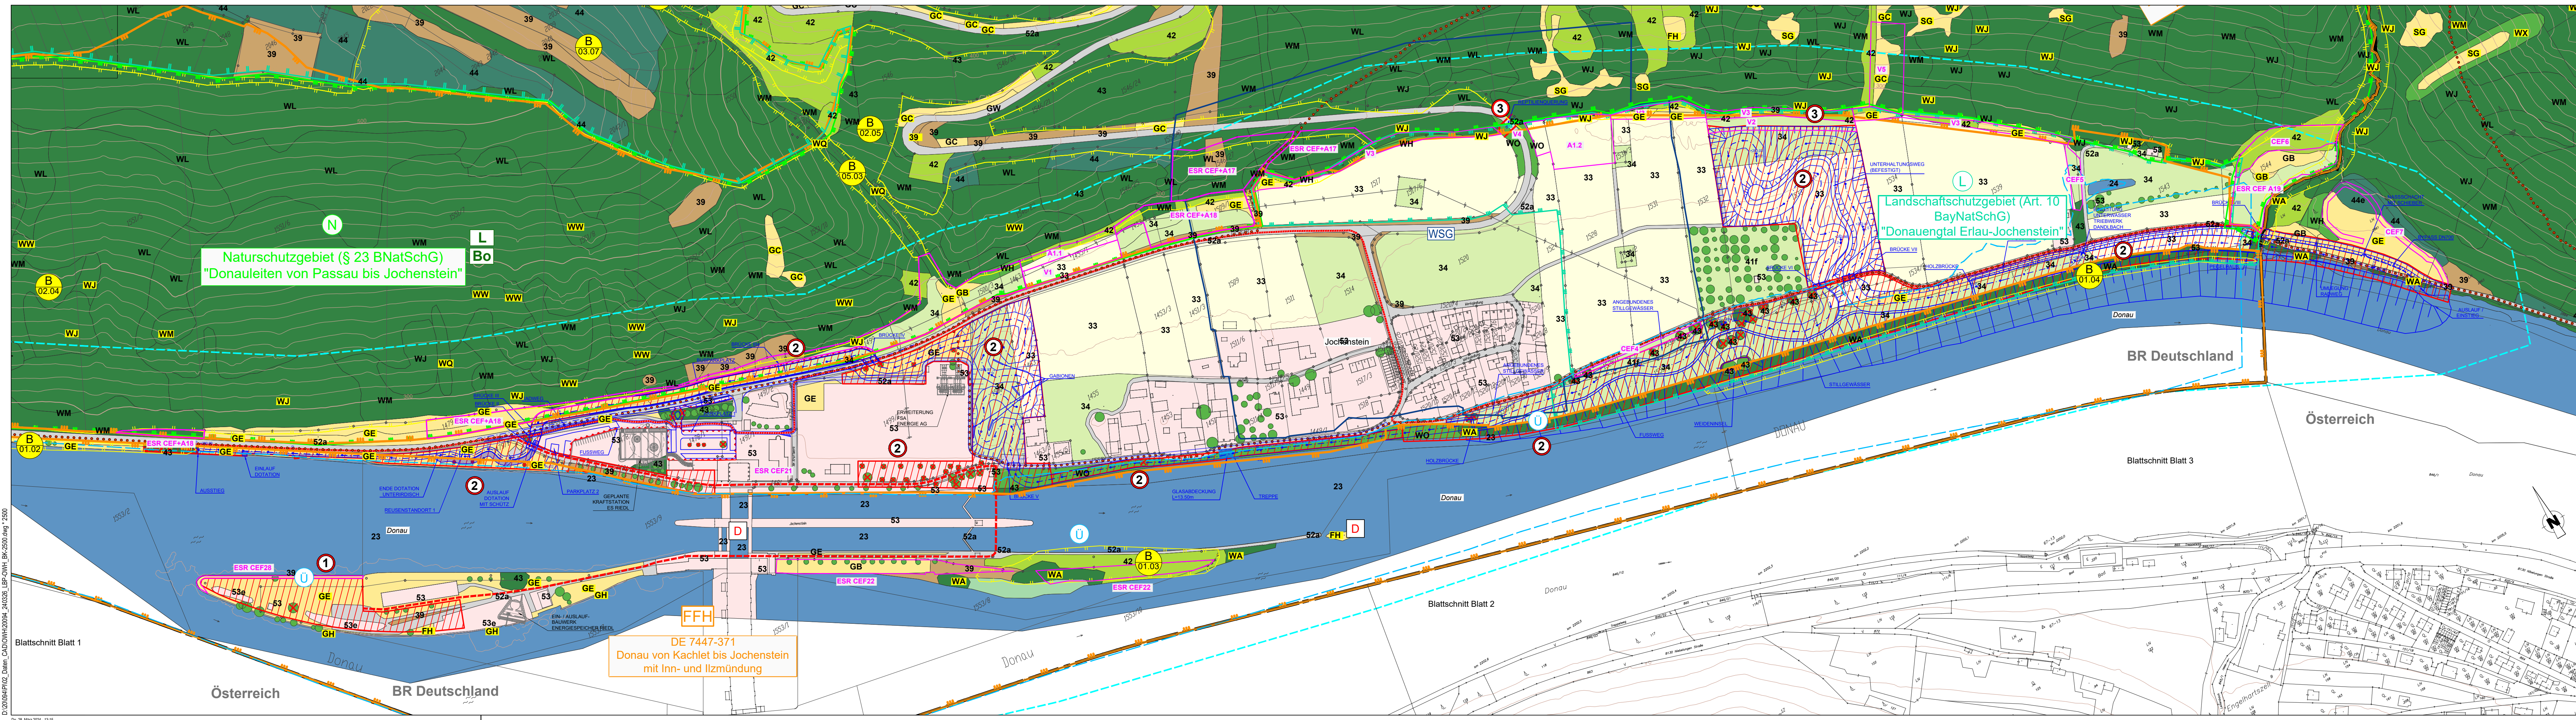

MASSSTAB - 1:2500

0 25 50 100 150 200 250m

26.03.2024
Datum

S. Schöber
Unterschrift Entwurfsverfasser

26.03.2024
Datum

K. Huber
Unterschrift Vorhabensträger

J		
I		
H		
G		
F		
E		
D		
C		
B	26.03.2024	S. SCHÖBER
A	05.11.2021	S. SCHÖBER
Änd.	Datum	Name
		Bemerkungen

Projekt: ORGANISMENWANDERHILFE KW JOCHENSTEIN
Ein Projekt der Donaukraftwerk Jochenstein AG

DKU: Innstraße 121, 94036 Passau, DEUTSCHLAND
Projektleitung: Am Kraftwerk 2, 94107 Untergriesbach, DEUTSCHLAND

Datum	Name
Gez: 28.06.2013	HUNGER
Gepr: 28.06.2013	PÖLLINGER
Ges: 02.07.2013	MAYR
KKS-gepr: 02.07.2013	MAYR
Freigabe:	

Planart: GENEHMIGUNGSPLAN

ORGANISMENWANDERHILFE KW JOCHENSTEIN

PLANVERFASSER:

Dr. Schober
Gesellschaft für Landschaftsplanung mbH
Kammerhof 6 • 81334 Freising • Germany
Tel. +49 (0) 89 353 50 07 • Fax +49 (0) 89 353 50 33
mailto:info@dr-schober.de • www.dr-schober.de

LANDSCHAFTSPFLEGERISCHER BEGLEITPLAN
BESTANDS- UND KONFLIKTPLAN
Übersichtslageplan

Plangröße: A0
M: 1:2500
CAD-Anwendung:
CSO:
GS1FD:

Blatt von Blättern: 02/105
DCC(LKS)

SKS		Projekt-Nr.		Ersteller		Zählteil		Aufstellungsort		Blatt von Blättern	
Varianz	SKS	Projekt-Nr.	Ersteller	Gepl.	Dat.	Gepl.	Dat.	Gepl.	Dat.	Gepl.	Dat.
S1	S2	S3									
A	A	A	A	A	A	A	A	A	A	A	A
J	E	S	C	H	L	I	A	3	0	0	4
1	-	0	2	-	0	2	-	0	2	-	0