



BRÜCKE III
PA 51 WEST
LAGEPLAN
M 1 : 100

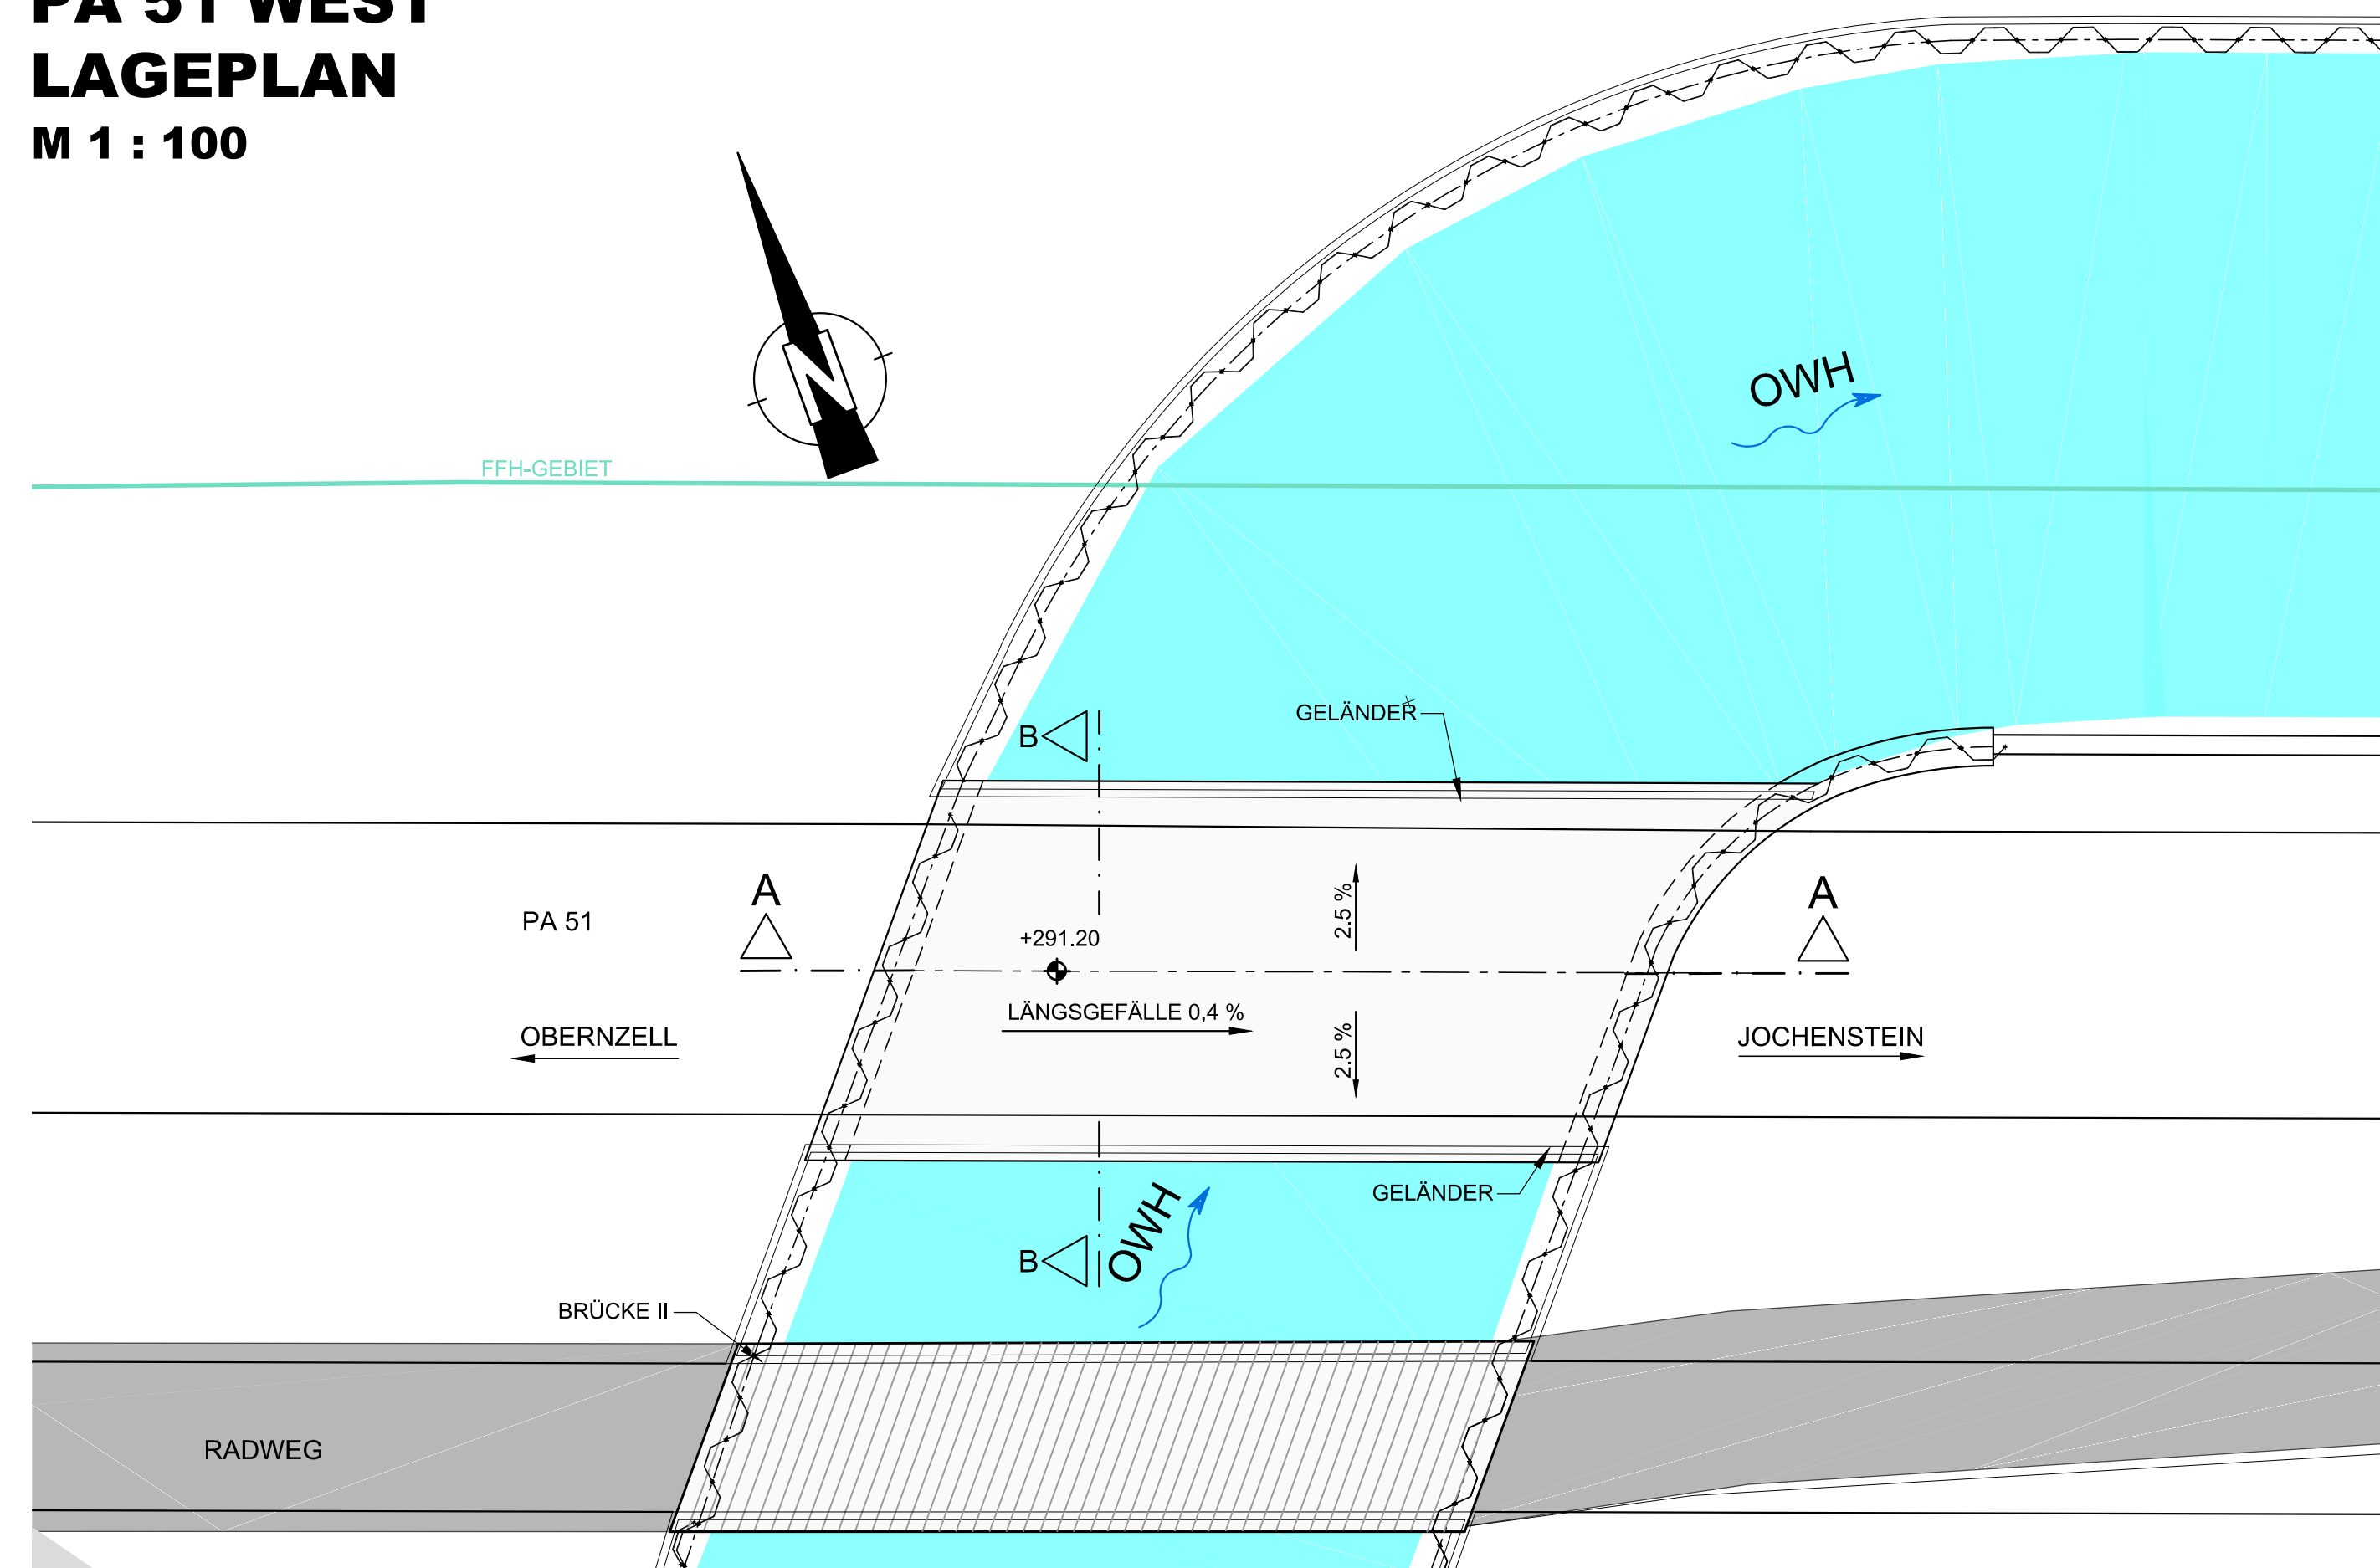


SCHNITT B-B
M 1 : 50

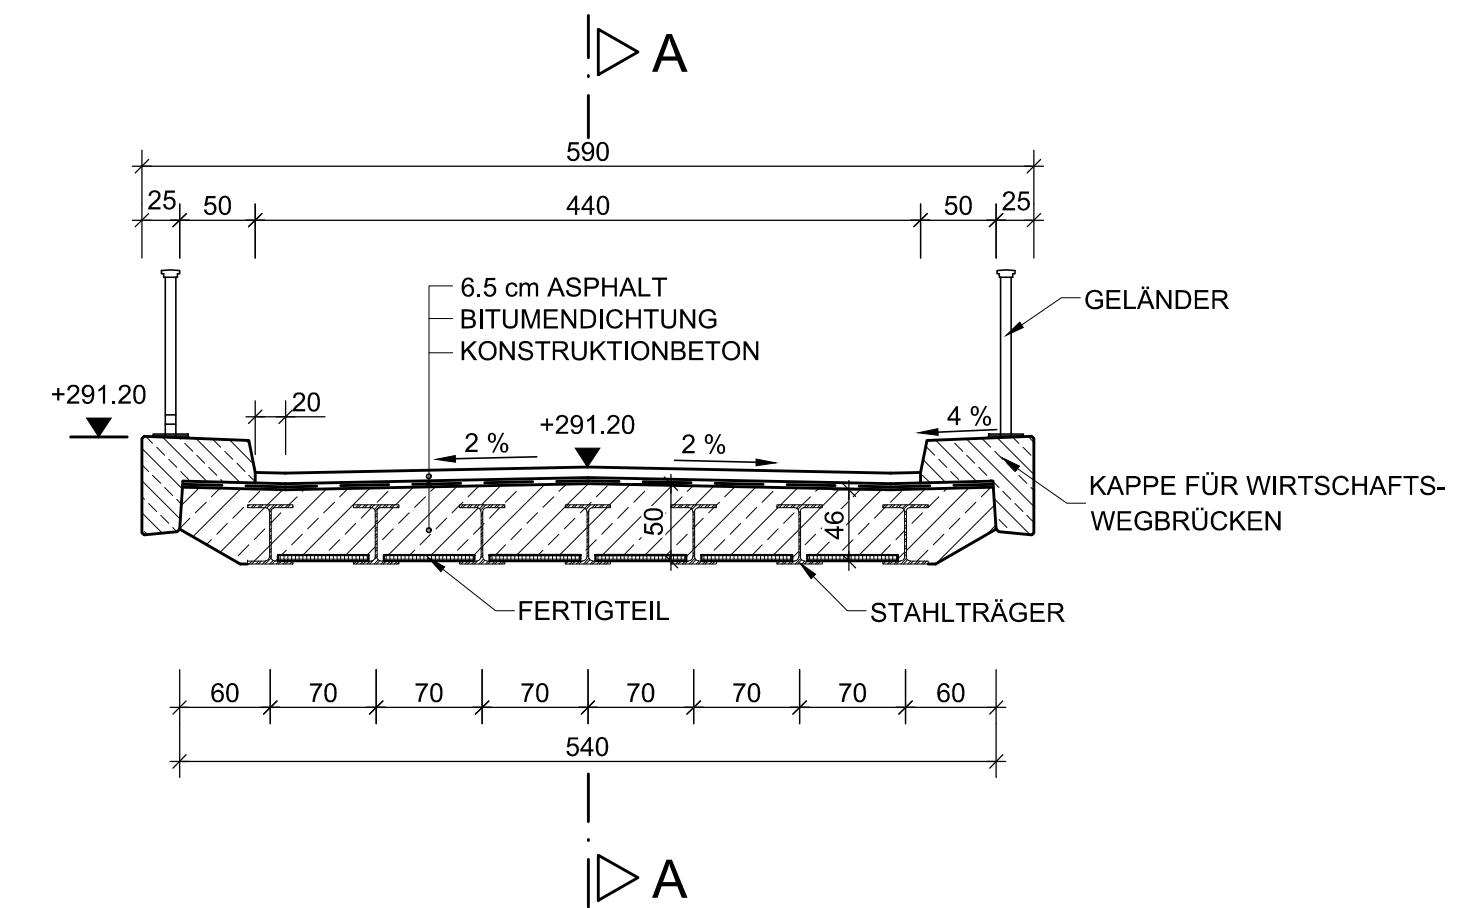

BELASTUNG DER BRÜCKE: DIN FACHBERICHT 101, LASTMODELL 1

SCHNITT A-A
M 1 : 50

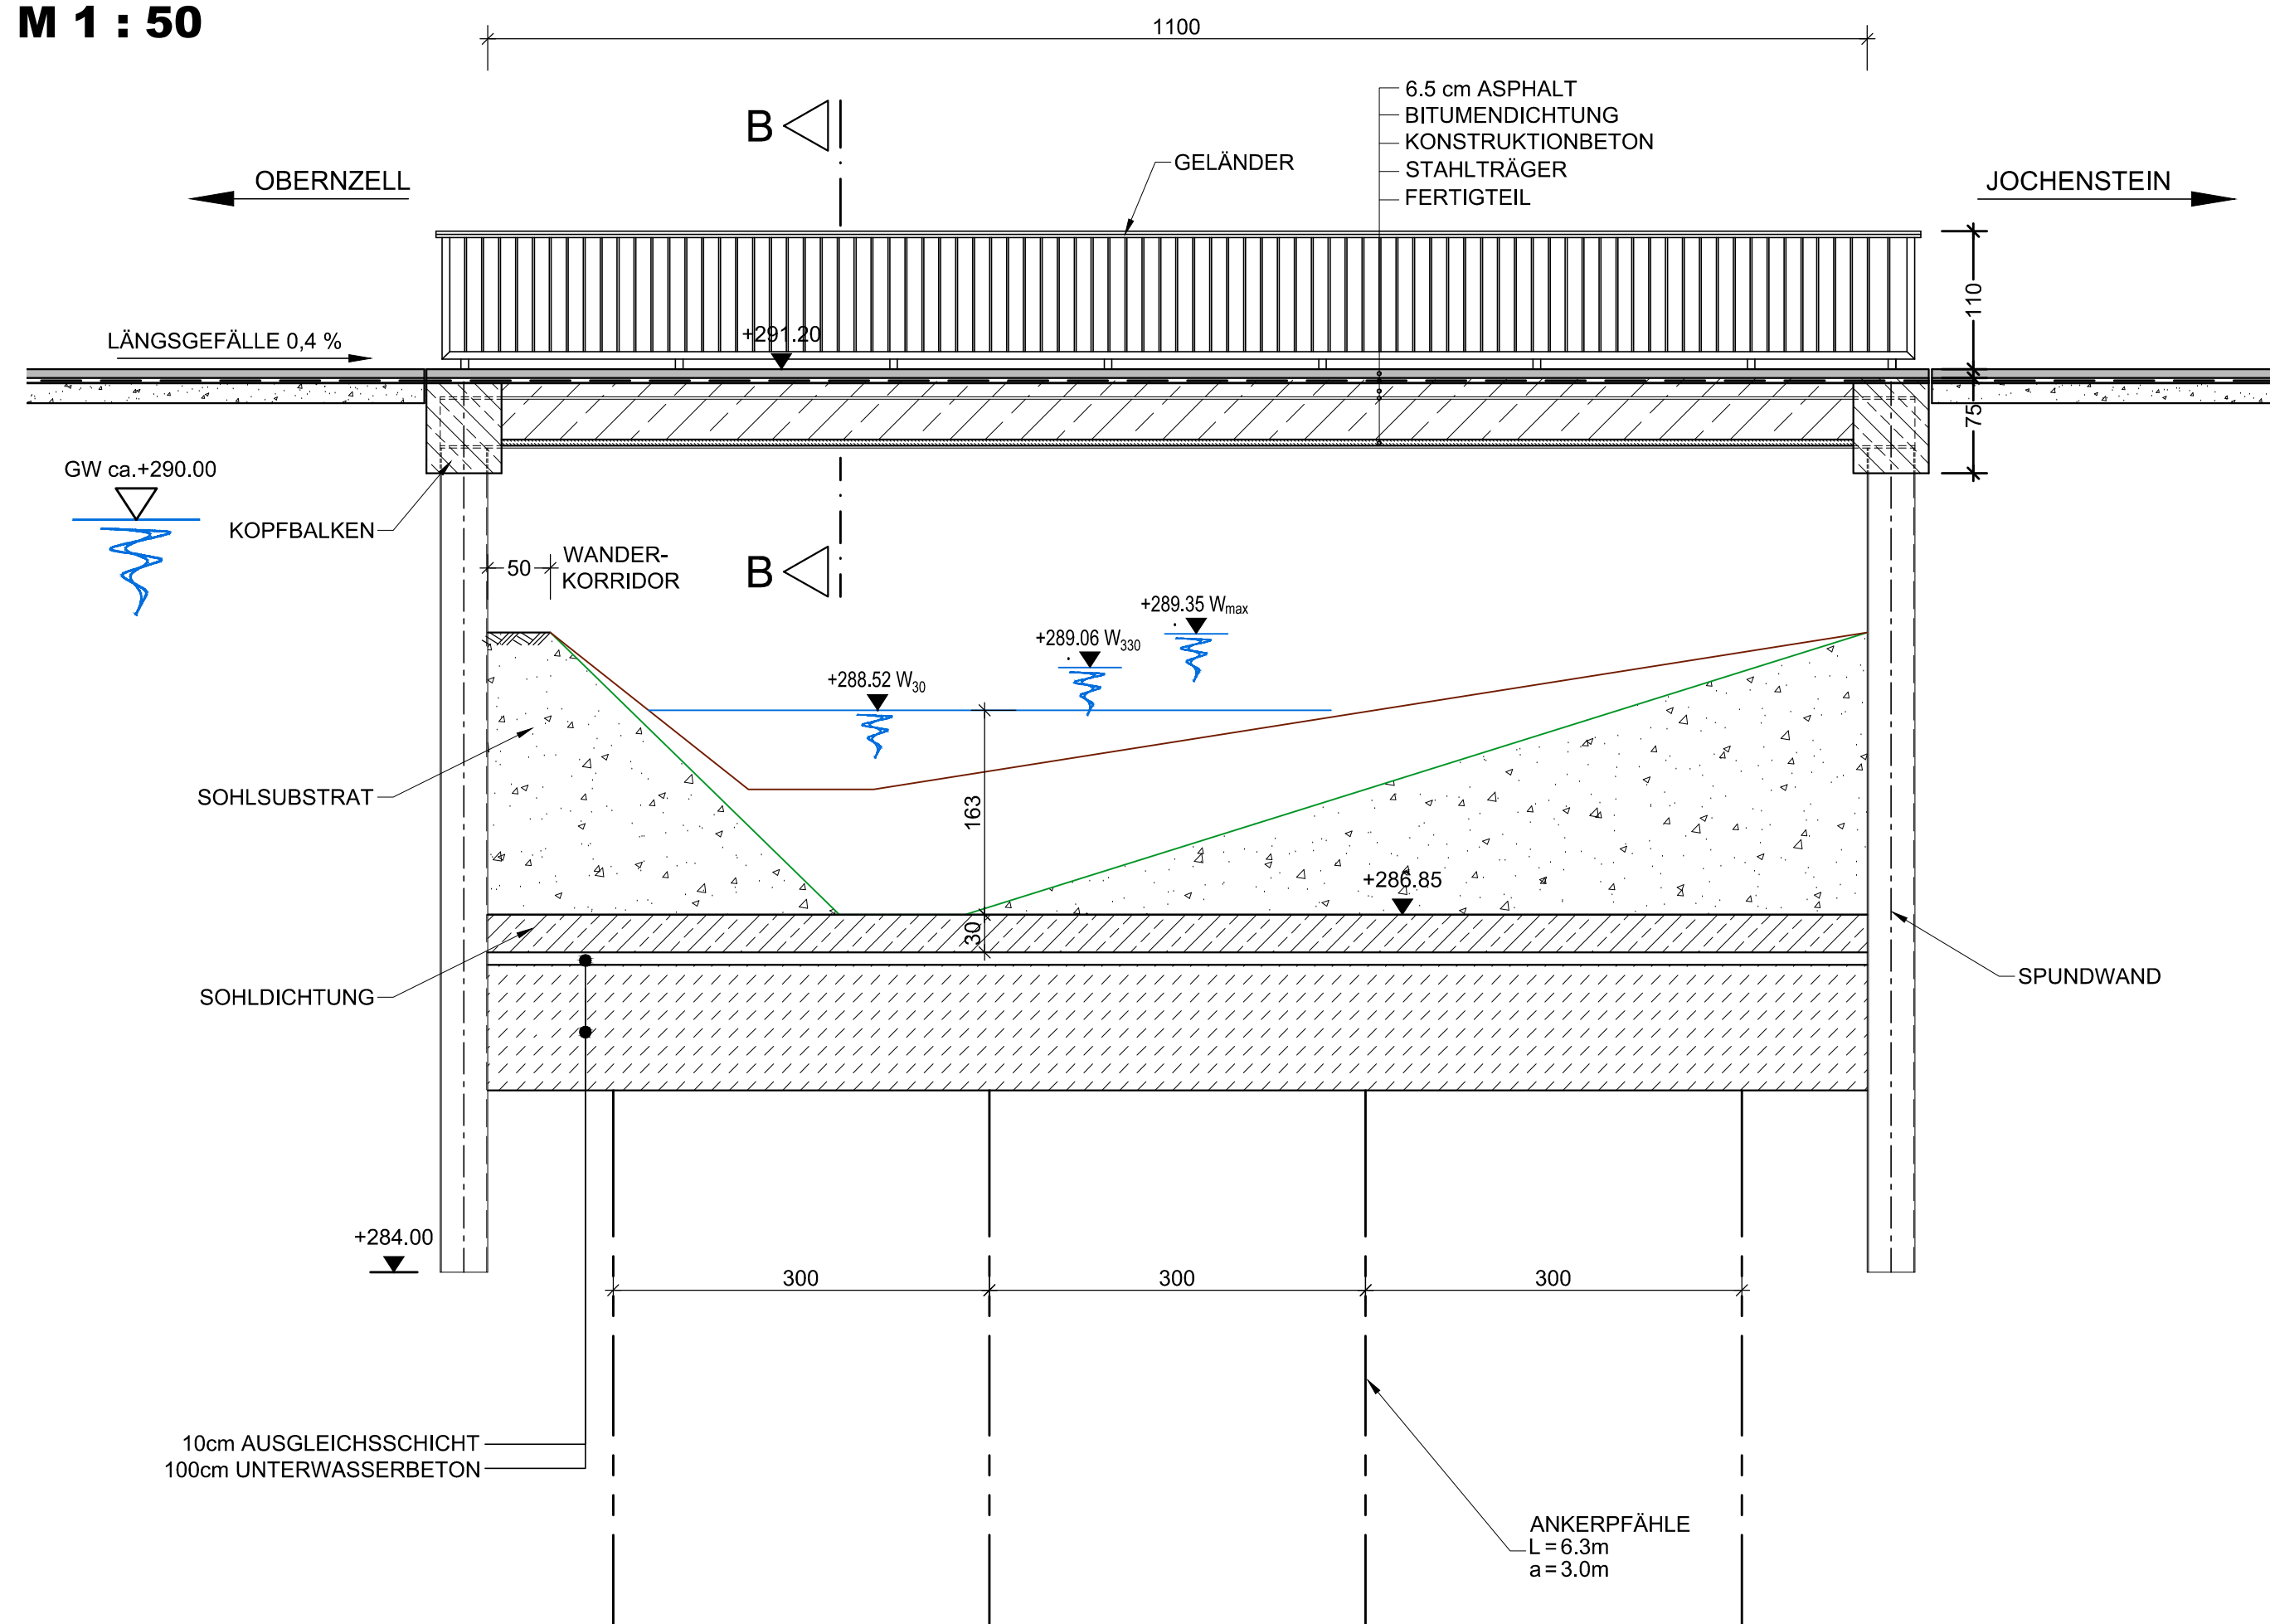

SOHLPROFILE FÜR FURT- UND
KOLKBEREICHE BEISPIELHAFT.
DETAILLIERTE FESTLEGUNG IM ZUGE
DER ÖKOLOGISCHEN FACHPLANUNG.

W₃₀ W₃₃₀ WASSERSPIEGEL FÜR DEN
▼ ▼ ABFLUSS MIT
UNTERSCHREITUNGSDAUER
IN TAGEN

KOORDINATENSYSTEM:
DHDN-GAUSS-KRÜGER
ZONE 4 (MITTELMERIDIAN 12°)


HÖHENSYSTEM:
NN (NORMALNULL AMSTERDAM)
(ÜBER ADRIA = NN+34cm)

Der Inhalt dieser Zeichnung ist geistiges Eigentum des Planerstellers. Die Zeichnung ist den Empfänger nur zum persönlichen Gebrauch anvertraut. Ohne unsere schriftliche Bewilligung darf sie weder vervielfältigt noch dritten Personen zugänglich gemacht werden. Zuwiderhandeln wird von uns gerichtlich verfolgt.

ZUGEHÖRIGE PLÄNE:

JES-A001-PERM1-A63002-01

MASSSTAB - 1:50

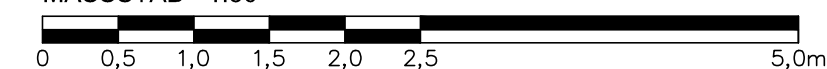

MASSSTAB - 1:100



13.06.2013		13.06.2013	
Datum	Unterschrift Entwurfsverfasser	Datum	Unterschrift Vorhabensträger

J			
I			
H			
G			
F			
E			
D	13.01.2015	MARINITSCH	ANPASSUNG DER KOLKTIEFEN
C	06.08.2012	GEBHART	WASSERSPIEGEL ANGEPASST
B	03.11.2011	GEBHART	EINARBEITEN DER KOMMENTARE
A	29.09.2011	HERB	EINARBEITEN DER KOMMENTARE
Änd.	Datum	Name	Bemerkungen
Projekt: ORGANISMENWANDERHILFE KW JOCHENSTEIN			Planart: GENEHMIGUNGSPLAN
 			
ORGANISMENWANDERHILFE KW JOCHENSTEIN Ein Projekt der Donaualtkraftwerk Jochenstein AG			Pöyry Energy GmbH Rainerstrasse 29 5020 Salzburg AUSTRIA Pöyry Energy GmbH Blütenburgstraße 20 80636 München DEUTSCHLAND Telefon: +49 89 277 11 19
DKJ Projektleitung Innstraße 121 Am Kraftwerk 2 94036 Passau 94107 Untergriesbach DEUTSCHLAND DEUTSCHLAND			PLANVERFASSER: RMD CONSULT

[illegible]