

BRÜCKE V


ZUFAHRT UNTERHAUPT / RADWEG

LAGEPLAN


M 1 : 100



SCHNITT A-A
M 1 : 50

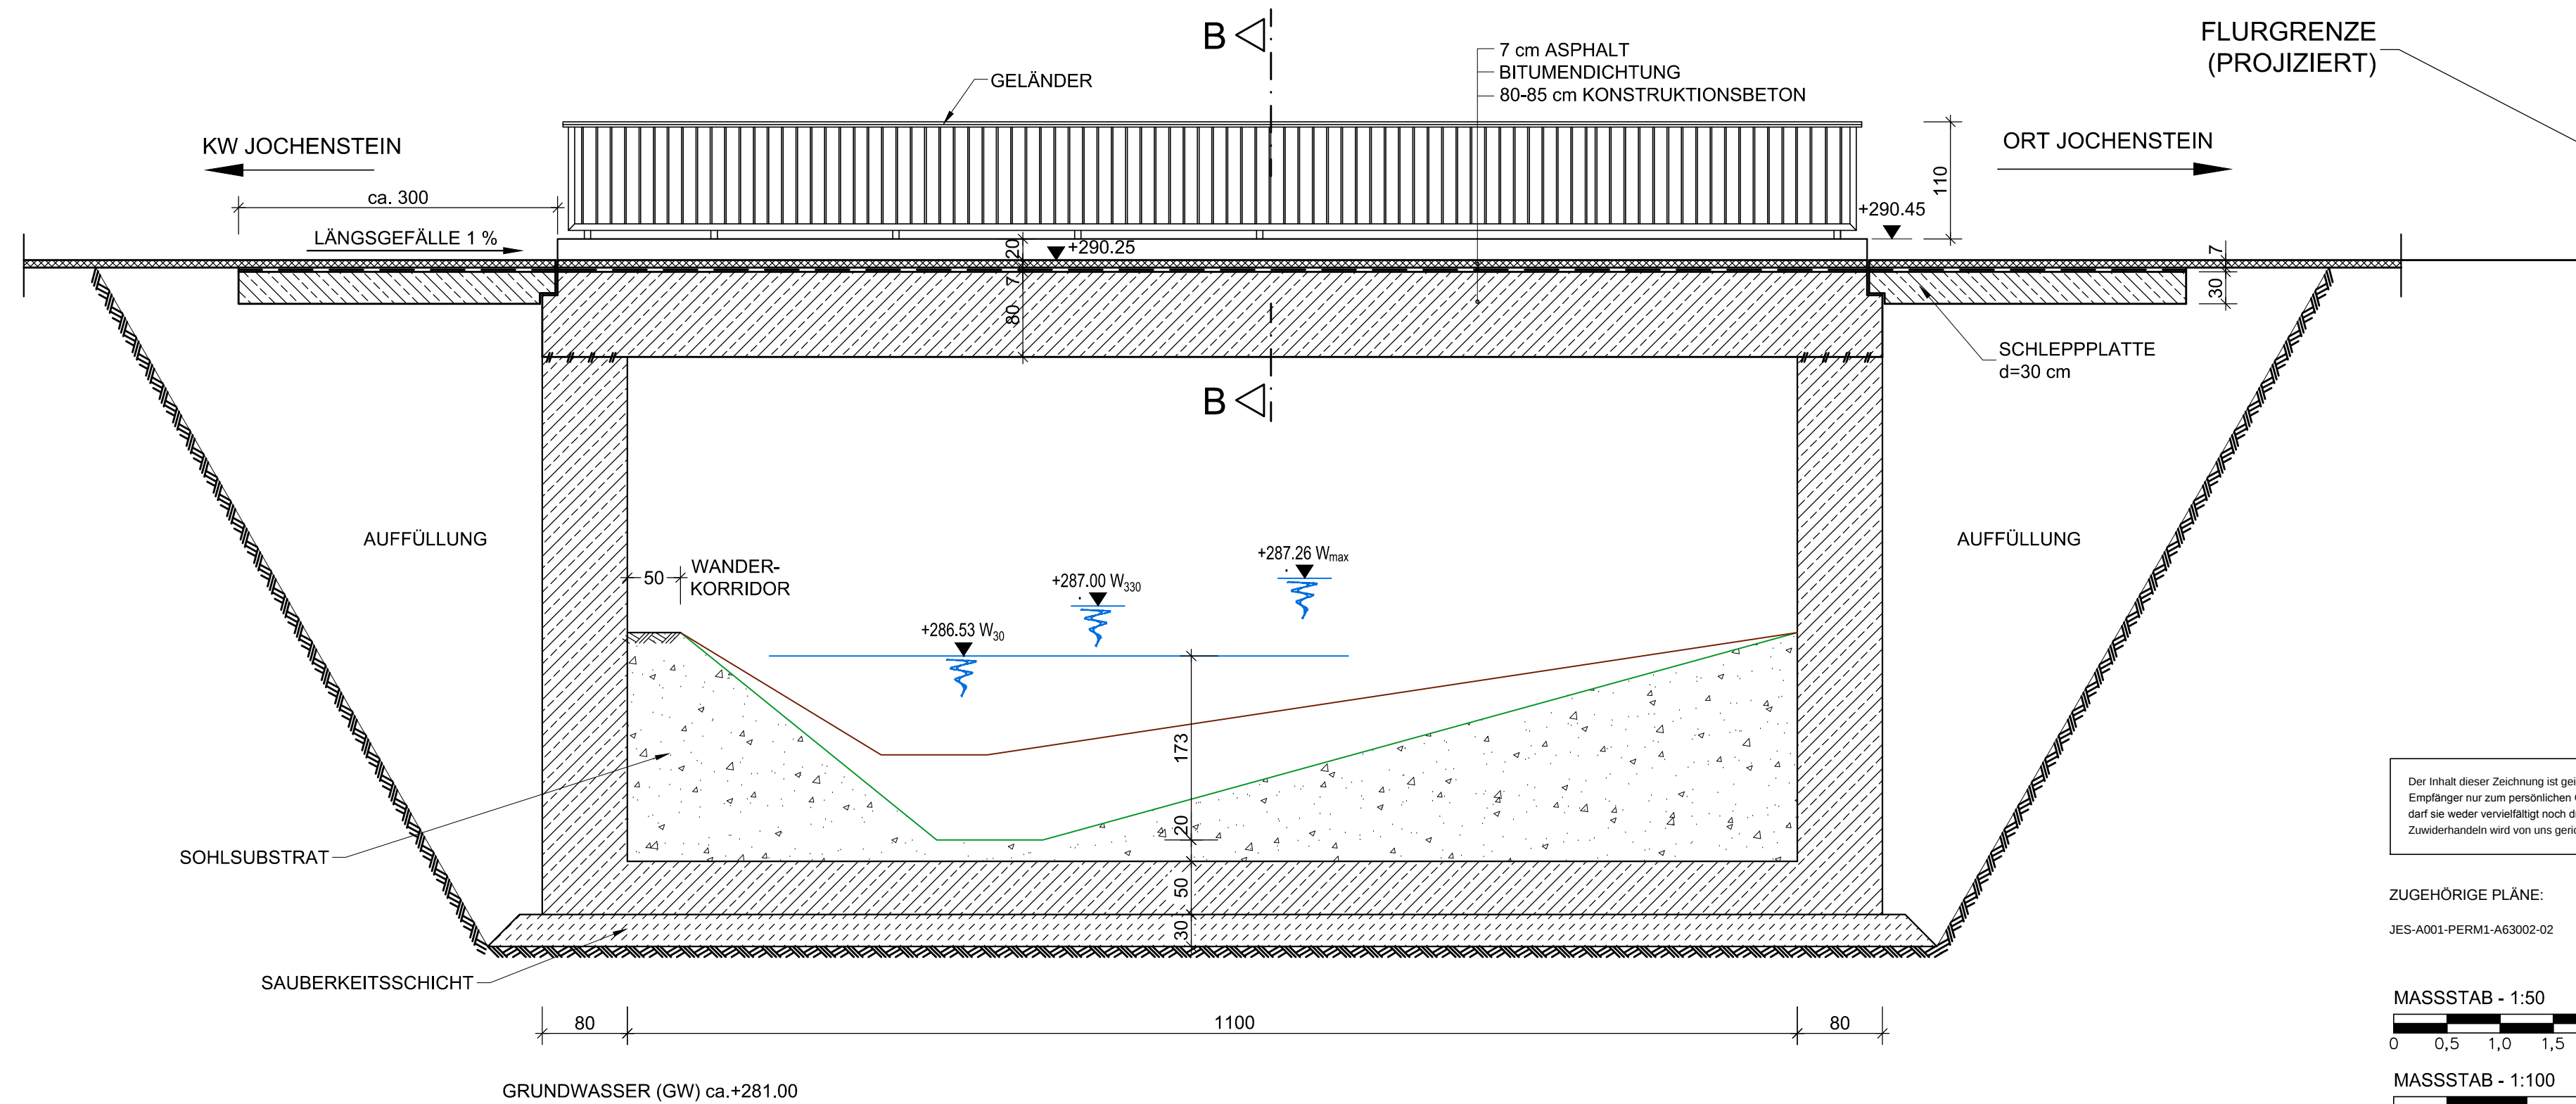

SCHNITT B-B
M 1 : 50

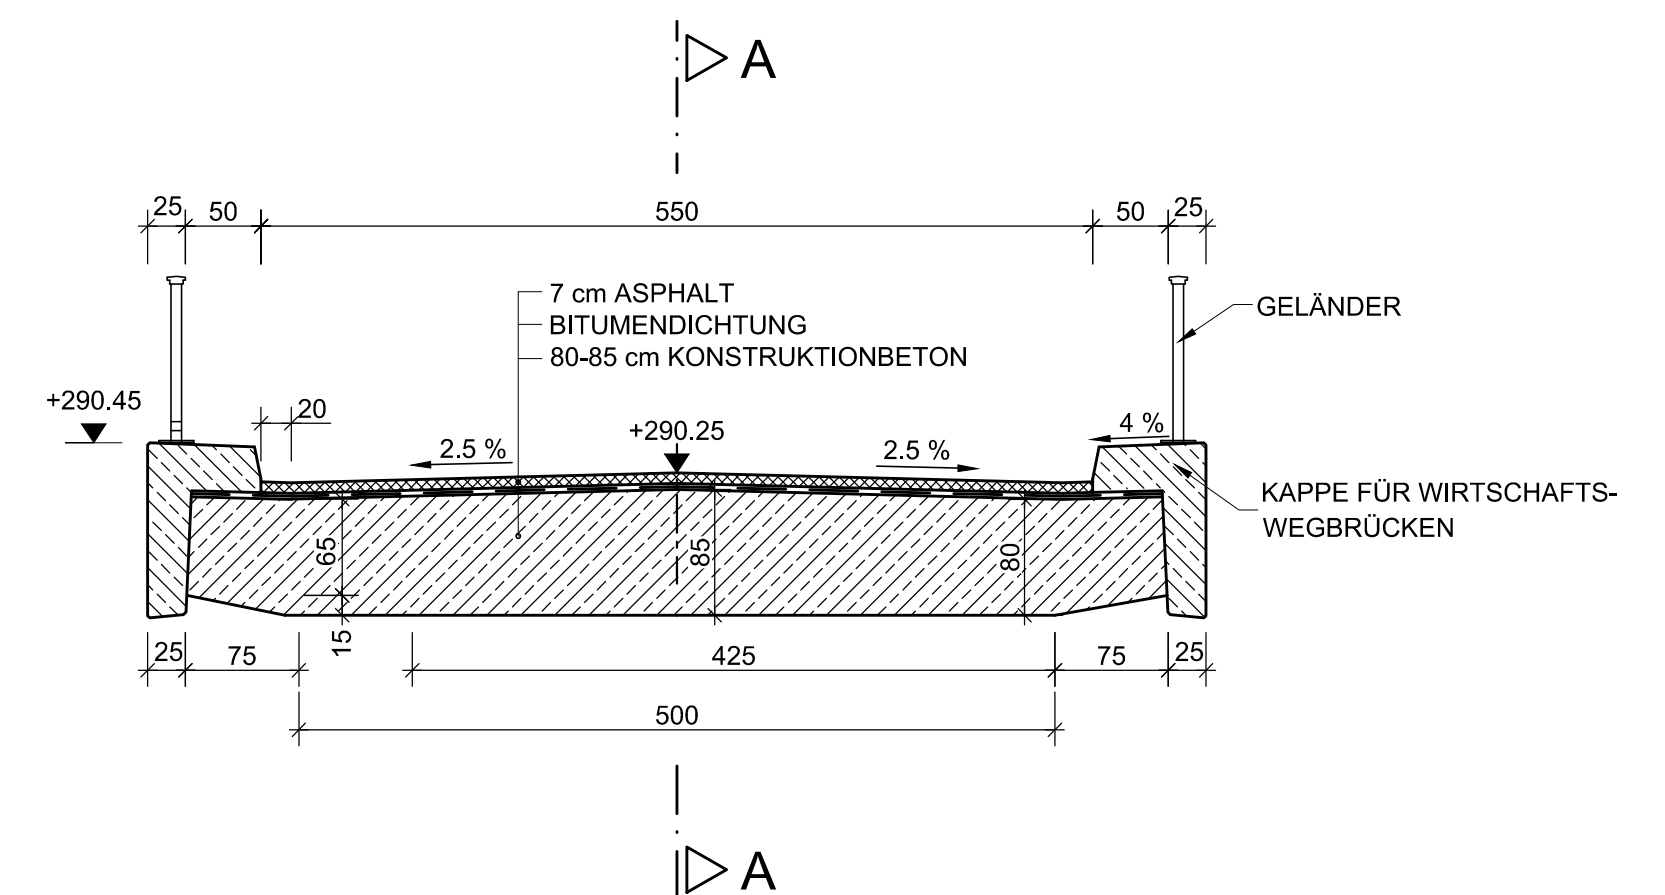

BELASTUNG DER BRÜCKE: DIN FACHBERICHT 101, LASTMODELL 1

SOHLPROFILE FÜR FURT- UND KOLKBEREICHE BEISPIELHAFT. DETAILLIERTE FESTLEGUNG IM ZUGE DER ÖKOLOGISCHEN FACHPLANUNG.

— FURTPROFIL
— KOLKPROFIL

W ₃₀	W ₃₃₀	WASSERSPIEGEL FÜR DEN ABFLUSS MIT UNTERSCHREITUNGSDAUER IN TAGEN
-----------------	------------------	---

↑ H bzw. x[GK]

KOORDINATENSYSTEM:
DHDN-GAUSS-KRÜGER
ZONE 4 (MITTELMERIDIAN 12°) **R bzw. y[GK]**


HÖHENSYSTEM:
NN (NORMALNULL AMSTERDAM)
(ÜBER ADRIA = NN+34cm)


Der Inhalt dieser Zeichnung ist geistiges Eigentum des Planerstellers. Die Zeichnung ist dem Empfänger nur zum persönlichen Gebrauch anvertraut. Ohne unsere schriftliche Bewilligung darf sie weder vervielfältigt noch dritten Personen zugänglich gemacht werden. Zuwiderhandeln wird von uns gerichtlich verfolgt.

ZUGEHÖRIGE PLÄNE:

JES-A001-PERMI-A63002-02

MASSSTAB - 1:50

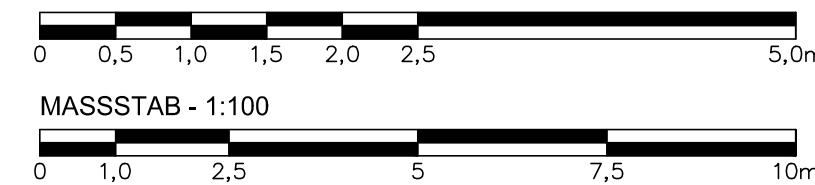

 13.06.2013		13.06.2013	
Datum	Unterschrift Entwurfsverfasser	Datum	Unterschrift Vorhabensträger

J			
I			
H			
G			
F			
E			
D	13.01.2015	MARINITSCH	ANPASSUNG DER KOLKTIEFEN
C	06.08.2012	GEHART	WASSERSPIEGEL GANEPAST
B	27.10.2011	GEHART	INARBEITEN DER KOMMENTARE
A	29.09.2011	HERB	INARBEITEN DER KOMMENTARE
Änd.	Datum	Name	Bemerkungen
Projekt: ORGANISMENWANDERHILFE KM JOCHENSTEIN			Plantart: GENEHMIGUNGSPLAN
 Ein Projekt der Donaukraftwerk Jochenstein AG			 Pöyry Energy GmbH Rainerstraße 29 5020 Salzburg AUSTRIA  RMD-Consult GmbH Blutenburgstraße 20 80636 München DEUTSCHLAND PLANVERFASSER: RMD CONSULT
DKJ Instraße 121 94036 Passau DEUTSCHLAND Projektleitung Am Kraftwerk 2 94037 Untergriesbach DEUTSCHLAND			 Technische Zeichnung Ausfertigung Abgezeichnet: J. H. W. Gezeichnet: J. H. W. Gezeichnet: J. H. W.

BRÜCKE V
ZUFAHRT UNTERHAUPT / RADWEG
LAGEPLAN UND SCHNITTE

[illegible]