



BRÜCKE VI UND VII RADWEG GROSSE SCHLEIFE LAGEPLAN

M 1 : 100

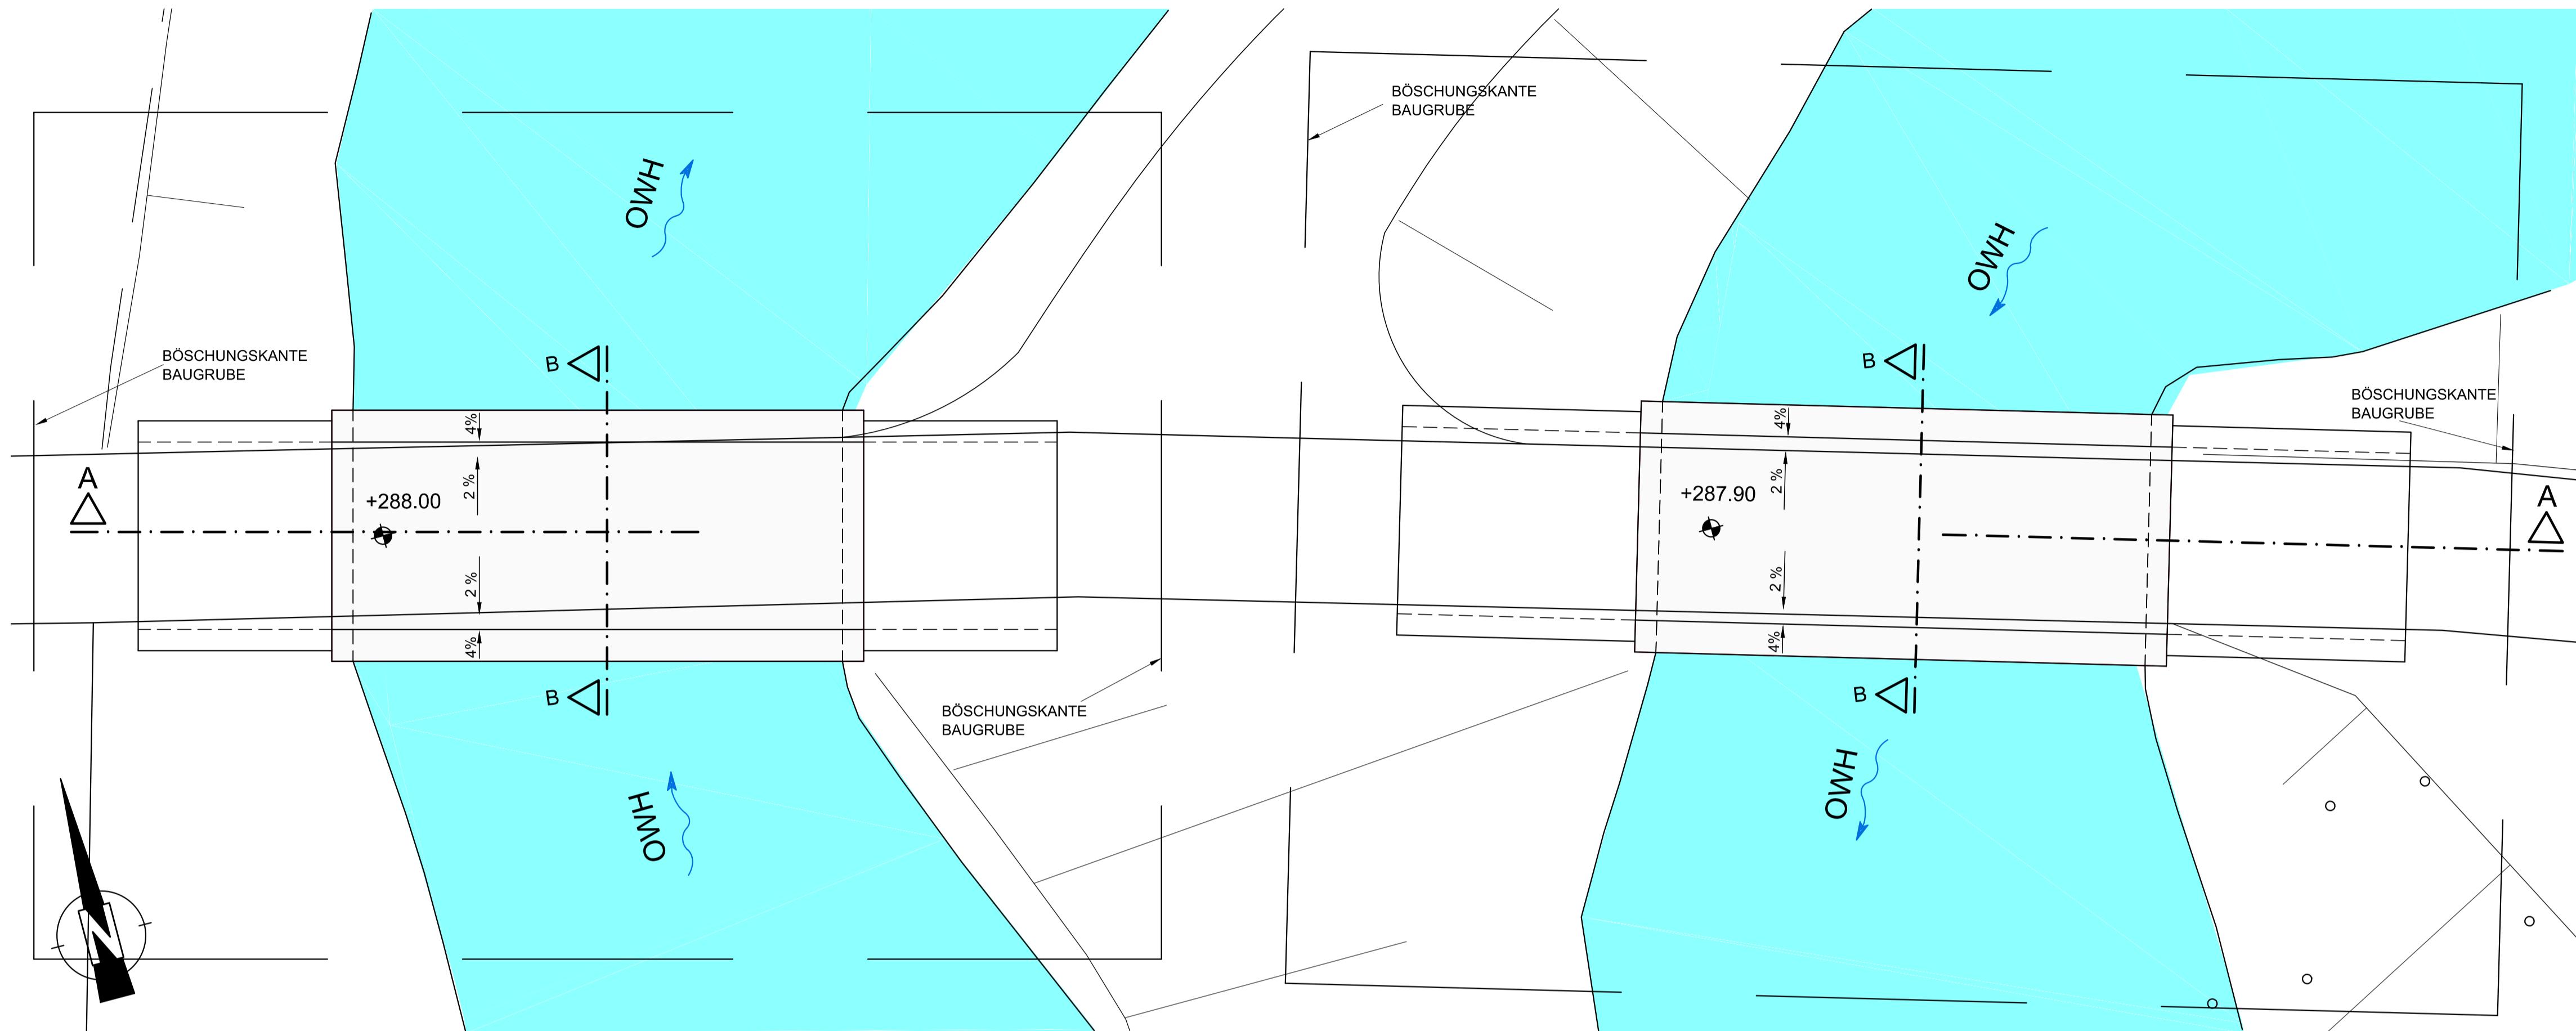

SCHNITT A-A

M 1 : 100

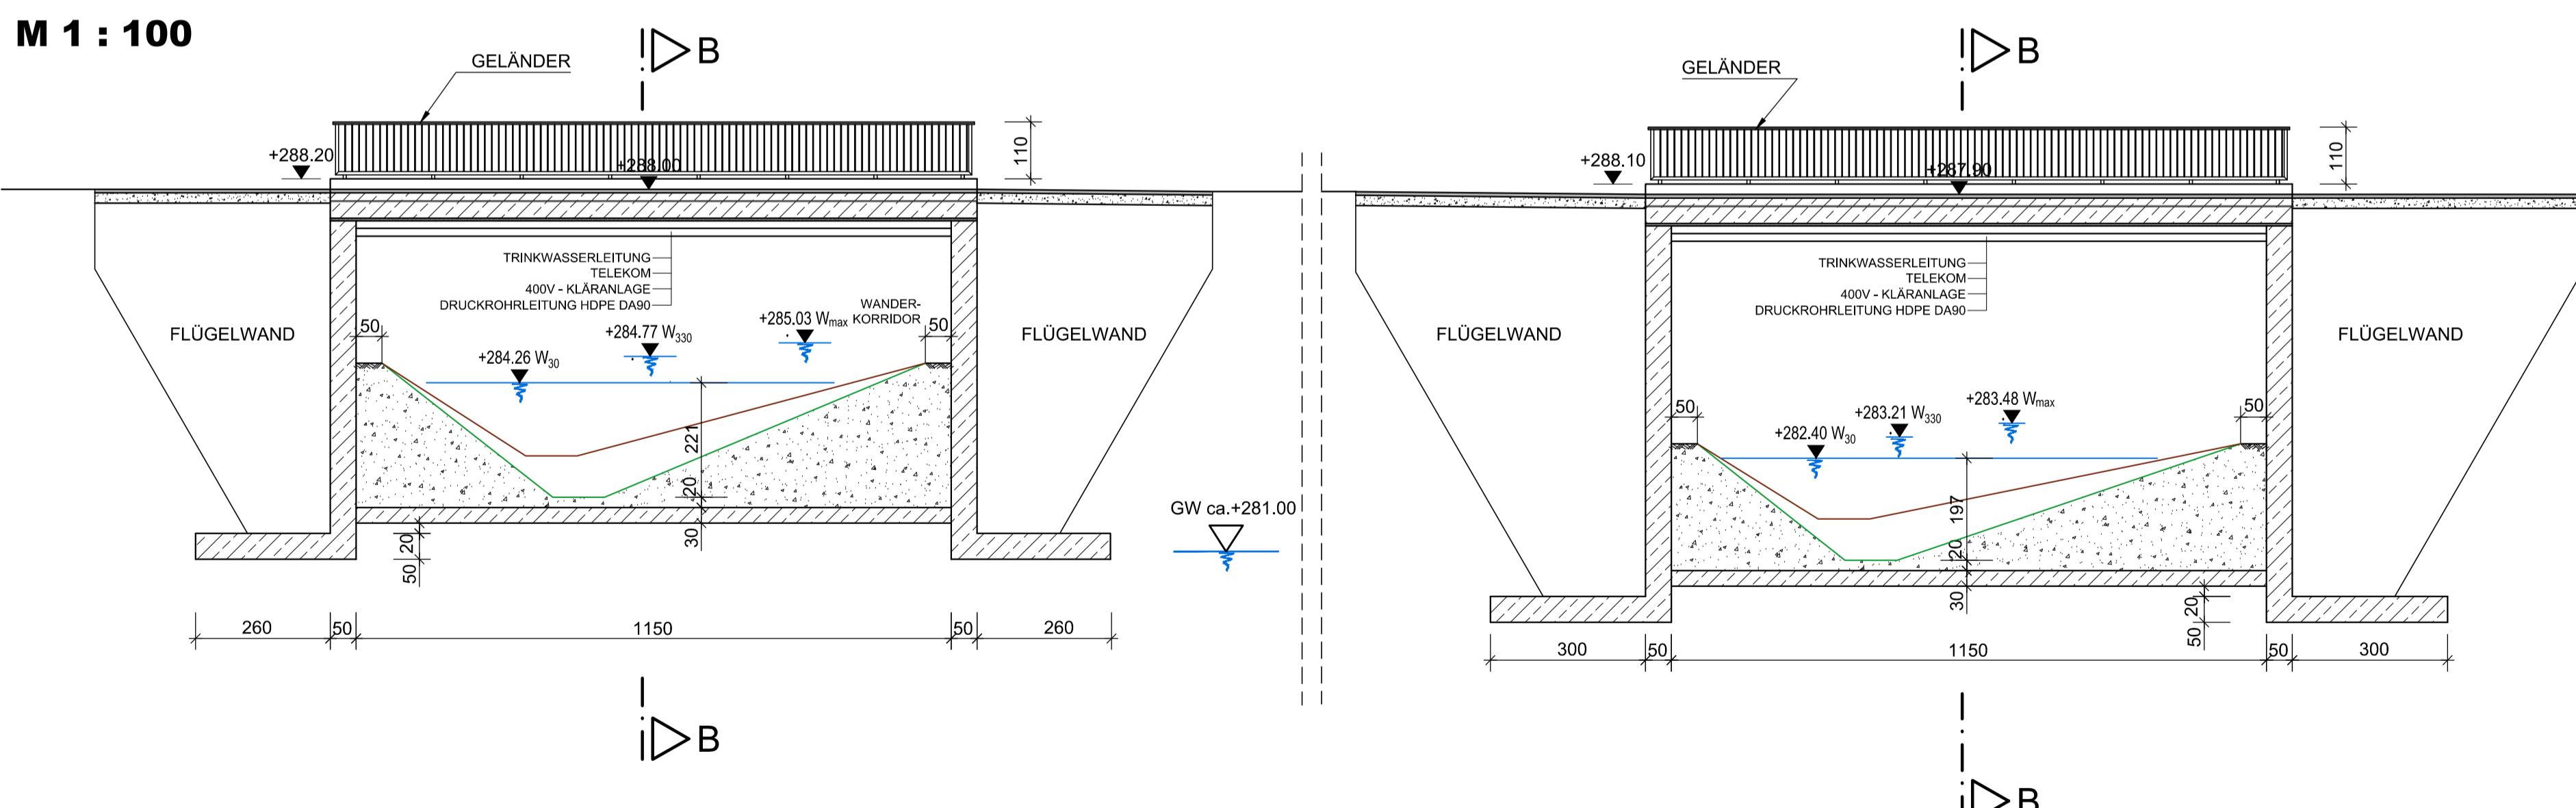

The diagram consists of two parallel horizontal lines. The top line contains the text "H bzw. x[GK]" at its left end and "R bzw. y[GK]" at its right end. The bottom line contains the text "HÖHENSYSTEM:
NN (NORMALNULL AMSTERDAM)" at its left end. A vertical arrow points upwards from the bottom line towards the top line.

Der Inhalt dieser Zeichnung ist geistiges Eigentum des Planerstellers. Die Zeichnung ist dem Empfänger nur zum persönlichen Gebrauch anvertraut. Ohne unsere schriftliche Bewilligung darf sie weder vervielfältigt noch dritten Personen zugänglich gemacht werden.
Zu widerhandeln wird von uns gerichtlich verfolgt.

The content of this drawing is copyright property of the designer. The drawing was handed over to the receiver for personal use only and without our written permission it must not be reproduced or made available to any third parties. Any infringement will be prosecuted.


ZUGEHÖRIGE PLÄNE:

MASSSTAB - 1:50

MASSSTAR - 1:100


SCHNITT B-B

M 1 : 50


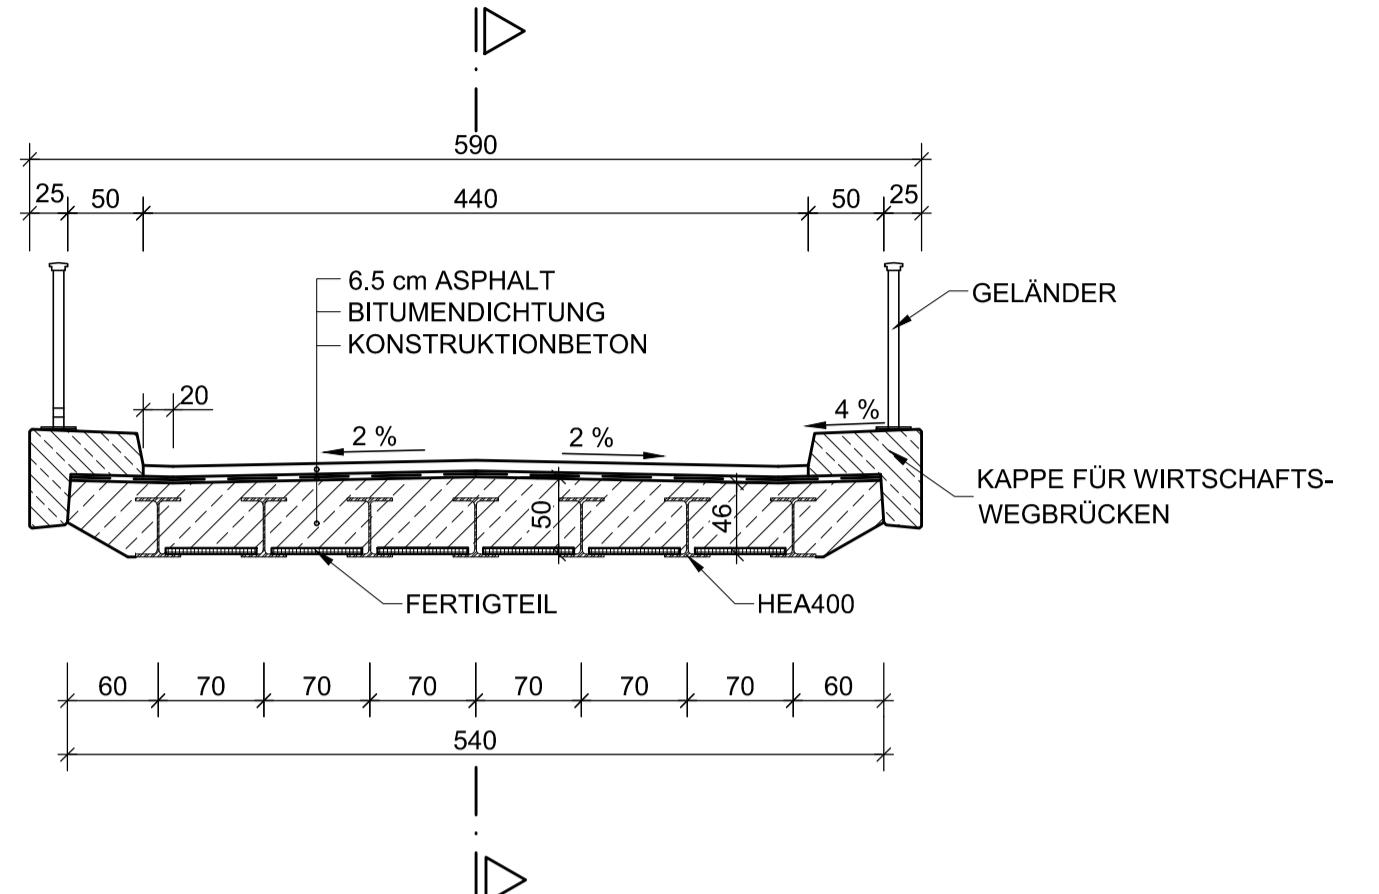


SOHLPROFILE FÜR FURT- UND KOLKBEREICHE BEISPIELHAFT. DETAILLIERTE FESTLEGUNG IM ZUGE DER ÖKOLOGISCHEN FACHPLANUNG.

W₃₀ W₃₃₀ WASSERSPIEGEL FÜR DEN
ABFLUSS MIT
UNTERSCHREITUNGSDAUER
IN TAGEN

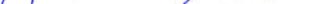13.06.2013  13.06.2013 

J			
I			
H			
G			
F			
E			
D	13.01.2015	MARINITSCH	ANPASSUNG DER KOLKTIEFEN
C	06.08.2012	GEBHART	WASSERSPIEGEL ANGEPASST
B	27.10.2011	GEBHART	EFINARBEITEN DER KOMMENTARE

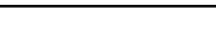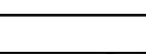D		29.09.2011	SEHR GUT	EINARBEITEN DER KOMMENTARE		
A	29.09.2011	HERB	EINARBEITEN DER KOMMENTARE			
Änd.	Datum	Name	Bemerkungen			
Projekt: ORGANISMENWANDERHILFE KW JOCHENSTEIN		Planart: GENEHMIGUNGSPLAN				
ORGANISMENWANDERHILFE KW JOCHENSTEIN Ein Projekt der Donaukraftwerk Jochenstein AG		 PÖRY RMD CONSULT				
DJK Innstraße 121 94036 Passau		Projektleitung Am Kraftwerk 2 94107 Untergriesbach				
		Pöry Energy GmbH Rainerstrasse 29 5020 Salzburg AUSTRIA				
		RMD-Consult GmbH Bluttenburgstraße 20				
		ezb <small>Technisches Büro Zautner</small>				