


Anlage zur Satzung über die Festlegung
der Grenzen des im Zusammenhang bebauten
Ortsteiles Krinning der Stadt Hauzen-
berg

Lageplan Maßstab 1:1000

----- Grenze des Innerortsbereiches

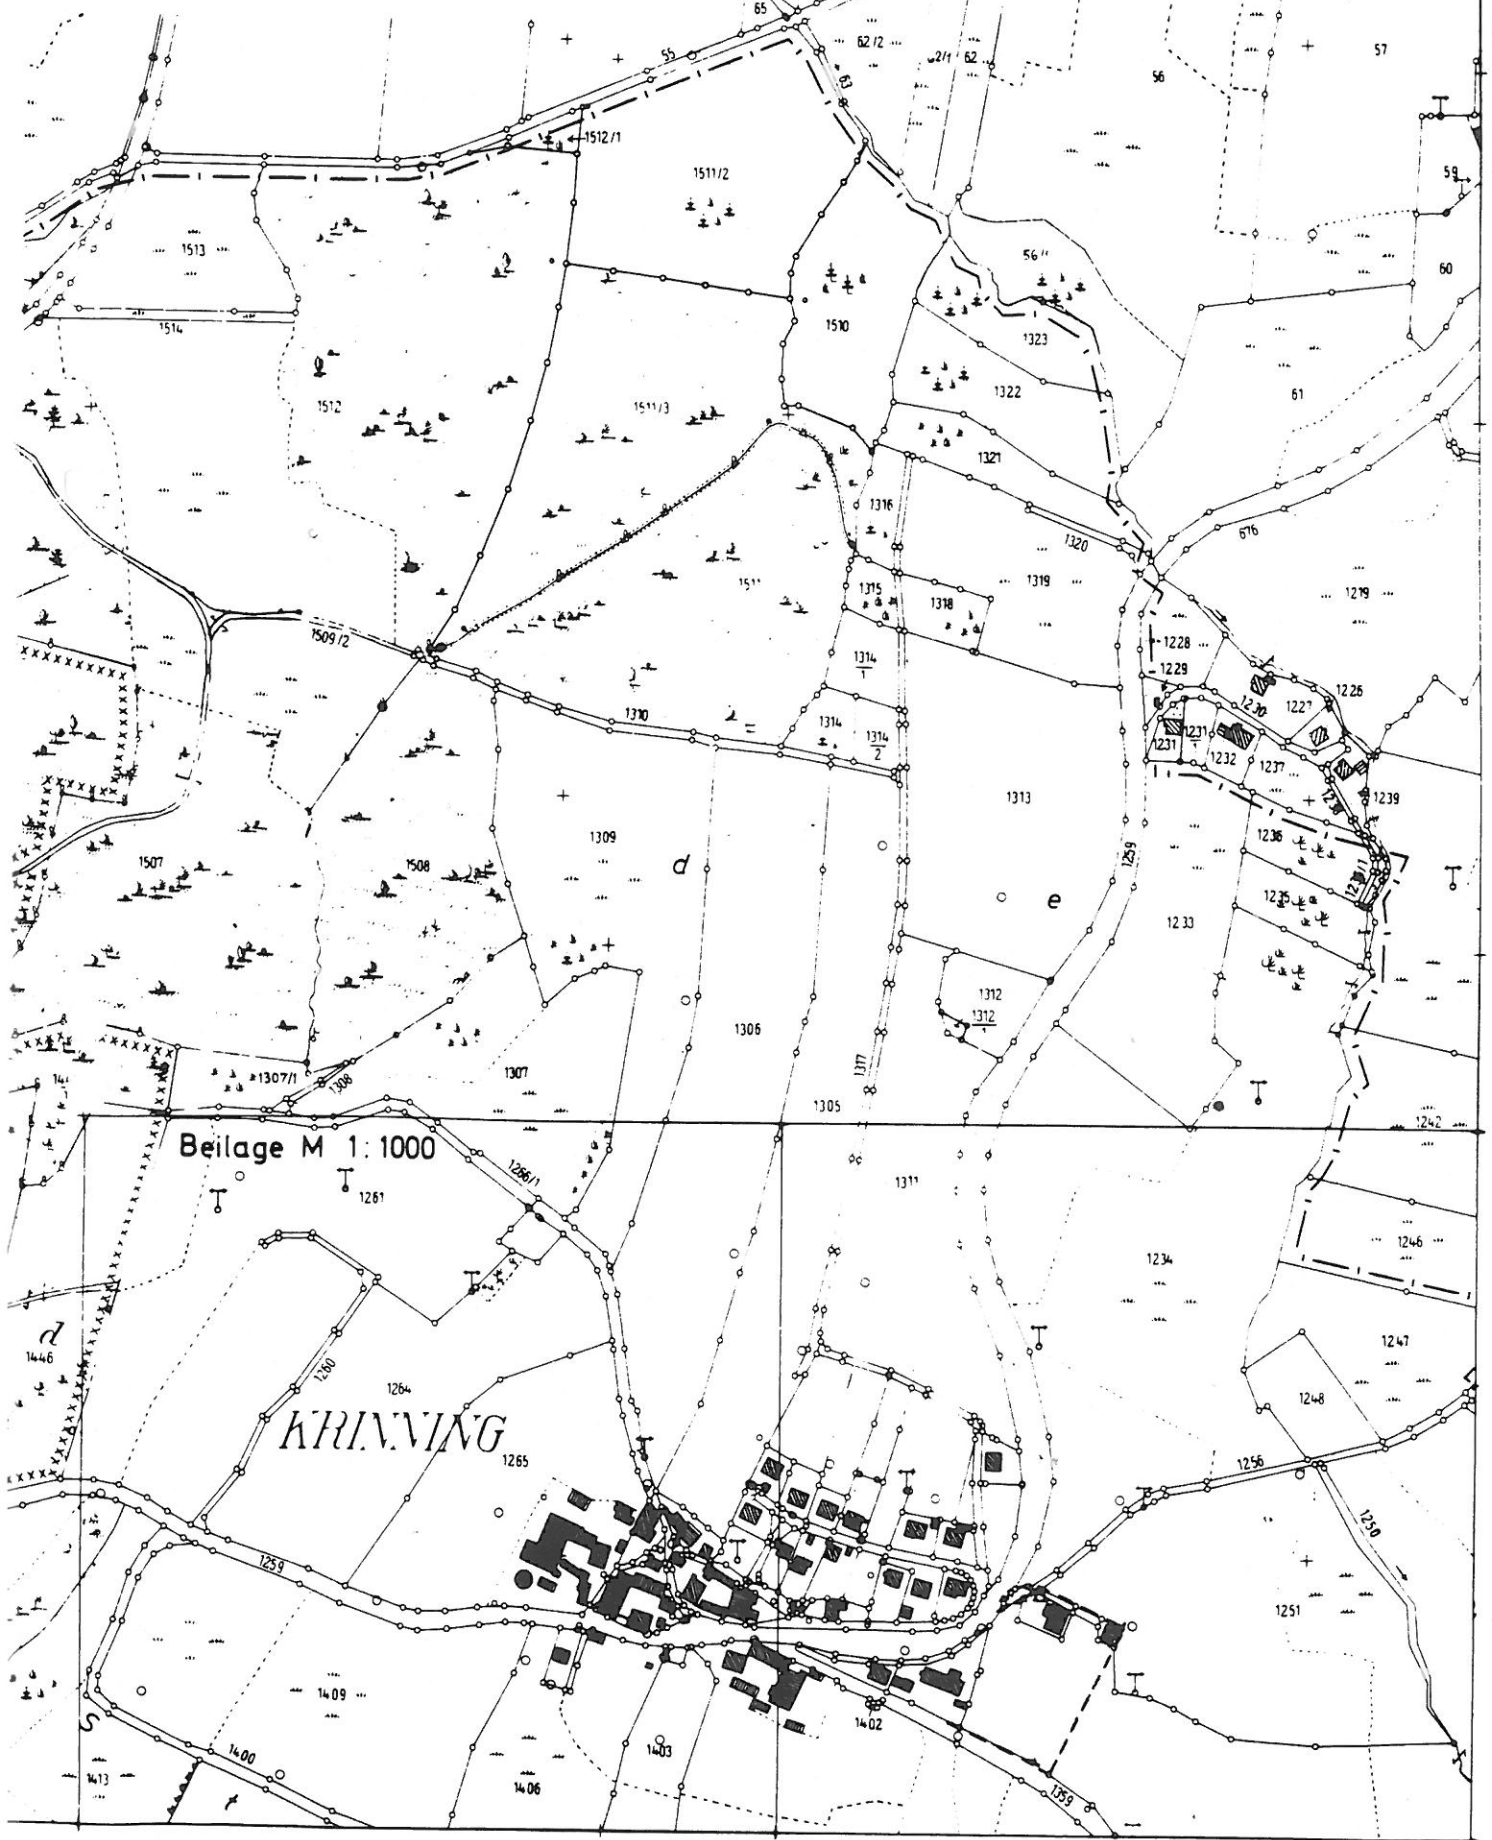

NO XXVII - 89