

Gestattungsvertrag

zwischen dem

Markt Untergriesbach, Marktplatz 24, 94107 Untergriesbach
und

dem Bauwerber Michael Gruber, Sperrhäusl 2, 94107 Untergriesbach

1. Der Markt Untergriesbach gestattet dem oben genannten Vertragspartner für sein Bauvorhaben „Abbruch bestehende Scheune und Wohnhausanbau“, Flur-Nr. 576, Gemarkung Lämmersdorf die bestehende Trinkwasserleitung in der Gemeindeverbindungsstraße, Flur-Nr. 573 zu belassen.
2. Für Wartung und Unterhalt der Leitungen ist der jeweilige Besitzer des geplanten Neubaus zuständig.
3. Bei eventuellen Reparaturen der Leitungen im öffentlichen Bereich geht auch die Straßenoberflächenwiederherstellung zu Lasten des Bauwerbers.
4. Für Beschädigungen Dritter an den Leitungen übernimmt der Markt Untergriesbach keine Haftung.
5. Der beiliegende Lageplan ist Bestandteil des Vertrages.


Untergriesbach, den 02. März 2004
MARKT UNTERGRIESBACH



.....
Kohl, 1. Bürgermeister



.....
Michael Gruber

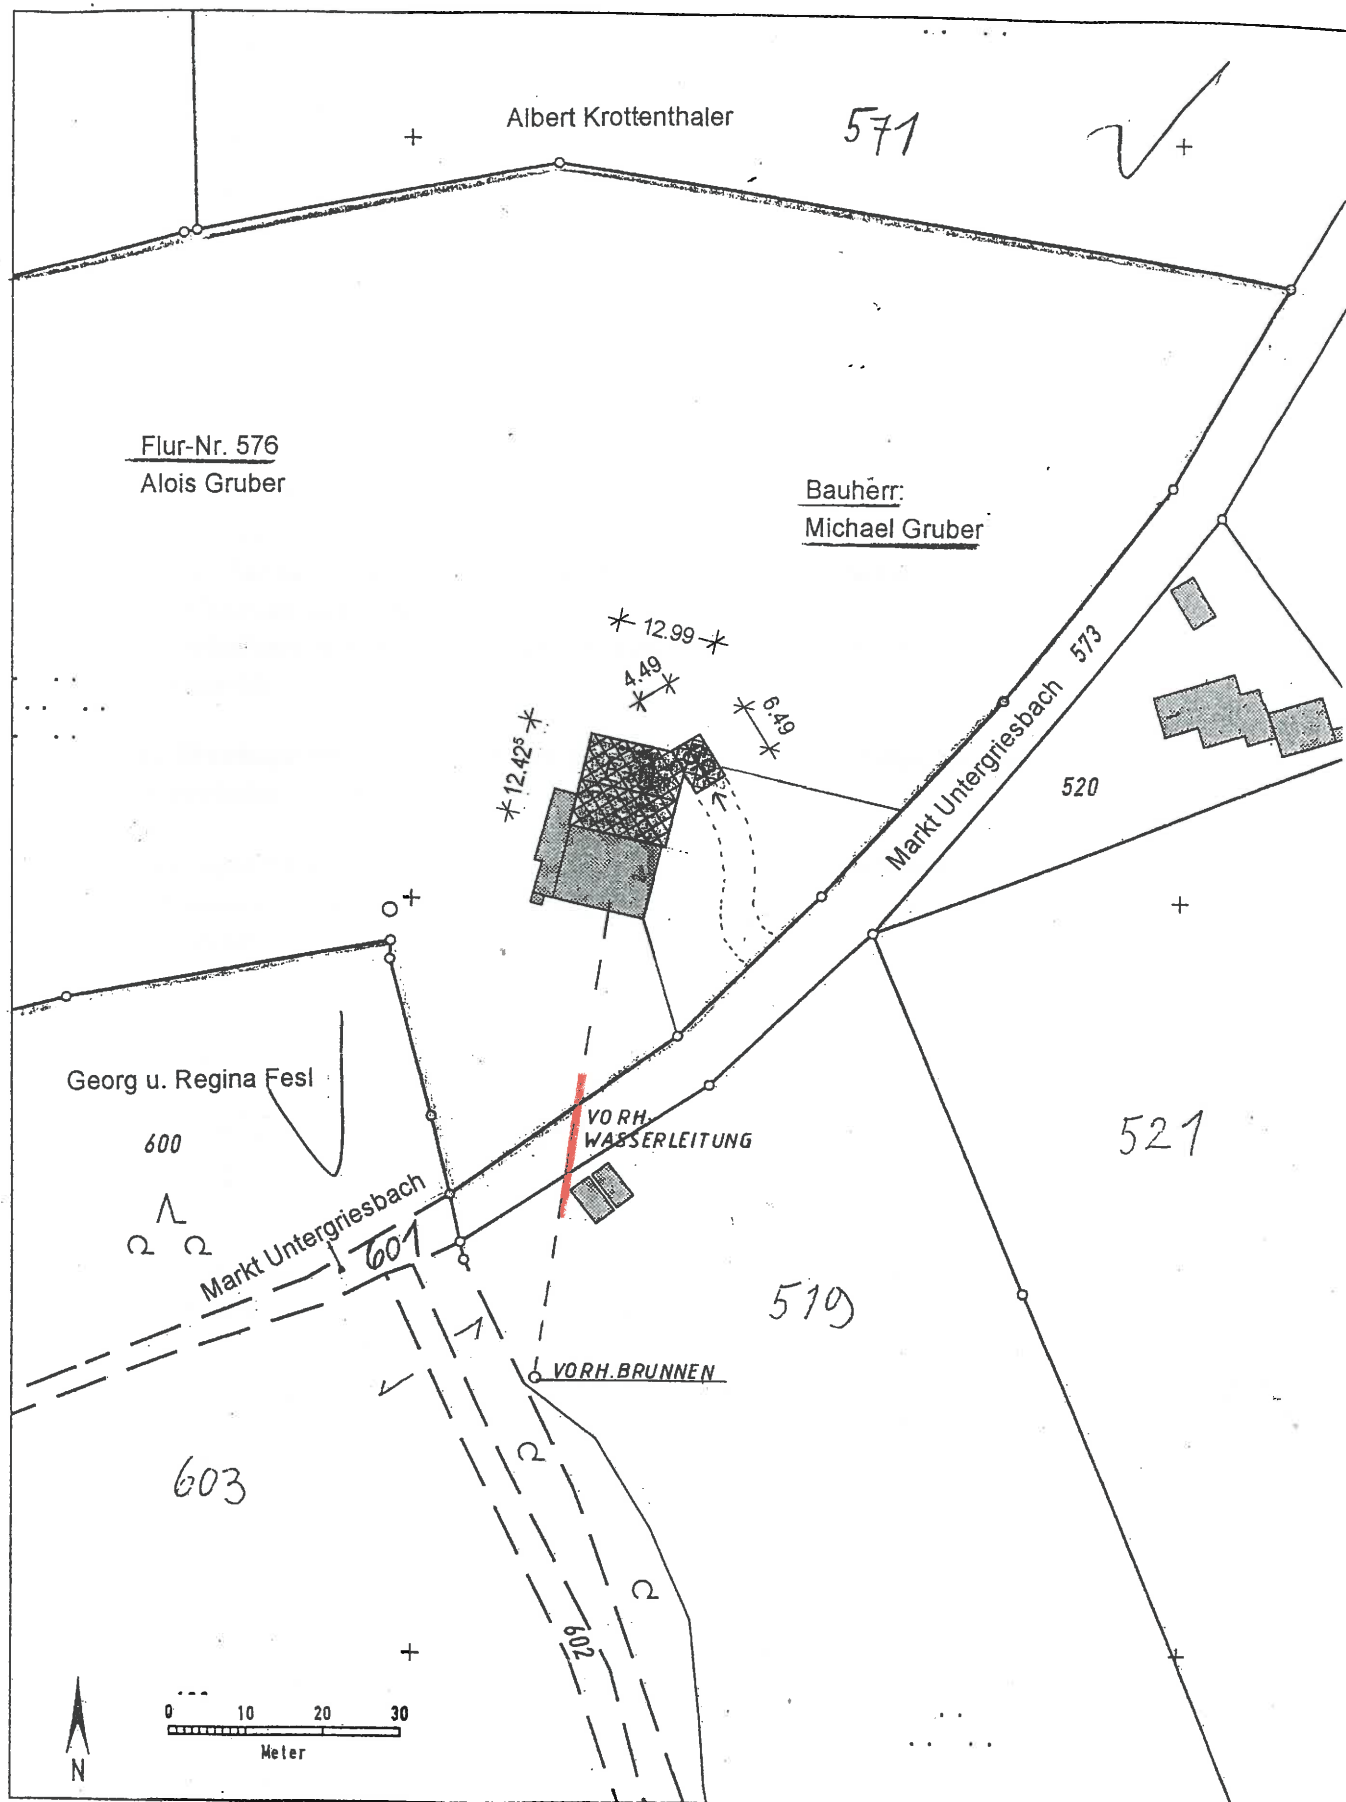

Auszug aus dem Katasterkartenwerk im Maßstab 1:1000

Gemarkung: Lämmersdorf, Flst. 576

Vermessungsamt Passau, 13.11.2003

Die Erstellung von Auszügen aus dem Katasterkartenwerk ist der das Kataster führenden Behörde vorbehalten. Vervielfältigungen (kopiert bzw. digitalisiert und EDV-gespeichert) sind nur für den eigenen Bedarf gestattet. Die Weitergabe an Dritte ist nicht erlaubt.

Zur Maßentnahme nur bedingt geeignet; Insbesondere bei lang gestrichelt dargestellten Grenzen kann es zu größeren Ungenauigkeiten kommen.

In der Darstellung der Grenzen können Veränderungen berücksichtigt sein, die noch nicht in das Grundbuch übernommen sind.

Der Gebäudenachweis kann vom örtlichen Bestand abweichen.

h. h. h.

