



MARKT U N T E R G R I E S B A C H

LANDKREIS PASSAU

MARKT U N T E R G R I E S B A C H – POSTFACH 107 – 94105 U N T E R G R I E S B A C H

TELEFON 08593 / 90 09 - 18

TELEFAX 08593 / 90 09-30

Firma
Josef Huber
Langer Straße 9

REF.: Herr Wilhelm

DATUM: 27.10.2006

94107 Untergriesbach

Wir sind für Sie da:
Mo - Fr 8.00 - 12.00 Uhr
Mo/ Di/ Do 14.00 – 16.00 Uhr

Einbau einer privaten Stromleitung im Bankett der Langer Straße und am Bahndamm

Sehr geehrter Herr Huber,

zur Sicherung Ihrer privaten Stromleitung in oben genannten Straßenzügen wurde vom gemeindlichen Bauamt ein Gestattungsvertrag gefertigt, bitte unterzeichnen Sie ein Exemplar und senden dieses zurück an das gemeindliche Bauamt.
Eine Ausfertigung ist für Ihre Unterlagen bestimmt.

Mit freundlichen Grüßen

Duschl, 1. Bürgermeister

Gestattungsvertrag

zwischen dem

Markt Untergriesbach, Marktplatz 24, 94107 Untergriesbach
und

Herrn Josef Huber, Langer Straße 9, 94107 Untergriesbach

1. **Der Markt Untergriesbach gestattet dem oben genannten Vertragspartner zur Ableitung des in seiner Anlage erzeugten Solarstromes im Bankett der Langer Straße und im öffentlichen Grünstreifen am Bahndamm bis zur Trafostation ein Stromkabel einzubauen.**
2. **Der beiliegende Lageplan ist Bestandteil des Vertrages.
Der Einbau der Leitung ist mit dem gemeindlichen Bauamt abzusprechen.**
3. **Während der Bauarbeiten im Bereich der Gemeindestraßen ist der Vertragspartner für die Verkehrssicherheit zuständig.**
4. **Vor Beginn der Arbeiten hat sich der Vertragspartner über bereits verlegte Leitungen wie Strom, Telefon, private Wasserleitungen und Gasleitung zu erkundigen**
5. **Für Beschädigungen an bereits verlegten Leitungen und Grenzzeichen übernimmt der Markt Untergriesbach keine Haftung.
Falls Grenzzeichen bei den Grabarbeiten verletzt oder abhanden kommen, müssen diese auf Kosten des Vertragspartner wieder hergestellt werden.**
6. **Der ursprüngliche Zustand des Banketts der Straße und des öffentlichen Grünstreifens ist unverzüglich nach den Grabarbeiten wieder herzustellen.**
7. **Für Beschädigungen Dritter an der geplanten Leitung übernimmt der Markt Untergriesbach keine Haftung.**

8. Spätestens vier Wochen nach Fertigstellung der Leitung sind dem Bauamt Bestandspläne im Maßstab 1:1000 über den Verlauf der Leitung mit Maßangabe von der Teerkante aus, Leitungsdimension und Verlegungstiefe vorzulegen.
9. Für Wartung und Unterhalt der Leitung ist Herr Huber und seine Rechtsnachfolger zuständig.
10. Dieser Vertrag ist zweifach gleichlautend gefertigt.
11. Jede der Vertragsparteien erhält eine Ausfertigung.

Untergriesbach, den 26. Oktober 2006
MARKT UNTERGRIESBACH



.....
Duschl, 1. Bürgermeister



.....
Josef Huber


Markt Untergriesbach

Bauamt

Abt. Stadtplanung

R: 4624608

H: 5383467

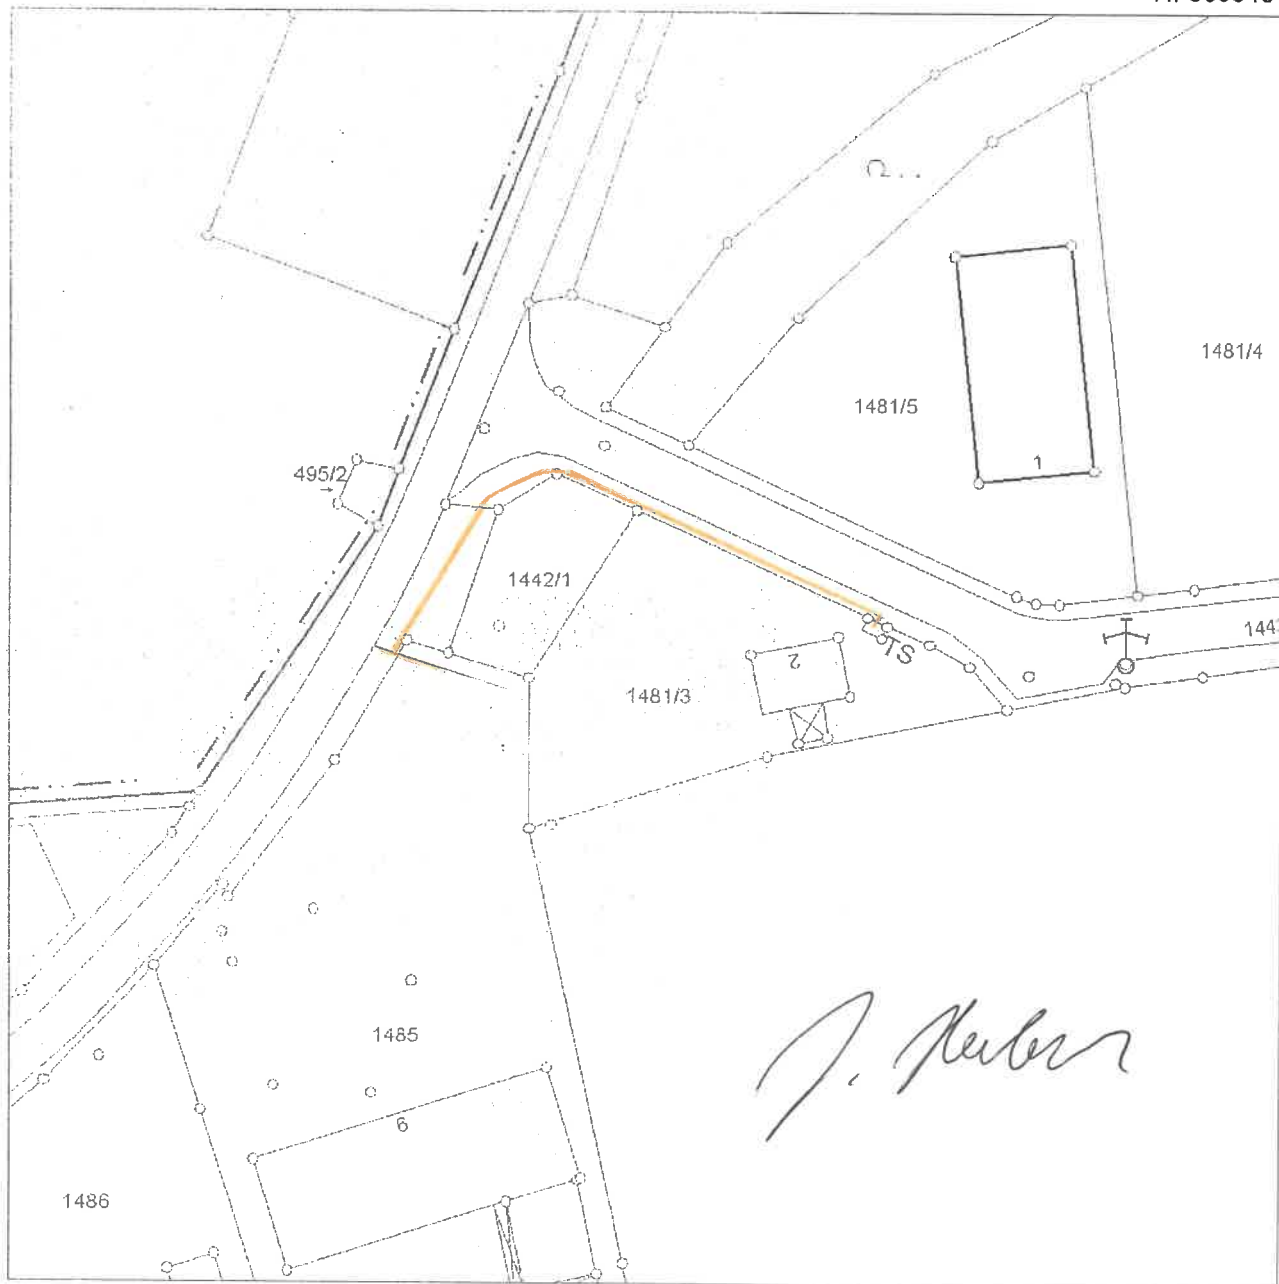

R: 4624439

H: 5383298

Maßstab 1 : 1000

Kein amtlicher Auszug
aus dem Liegenschaftskataster

Erstellungsdatum: Donnerstag, 26.10.2006

Erstellt durch: Fritz Wilhelm


Markt Untergriesbach

Bauamt

Abt. Stadtplanung

R: 4624696

H: 5383568

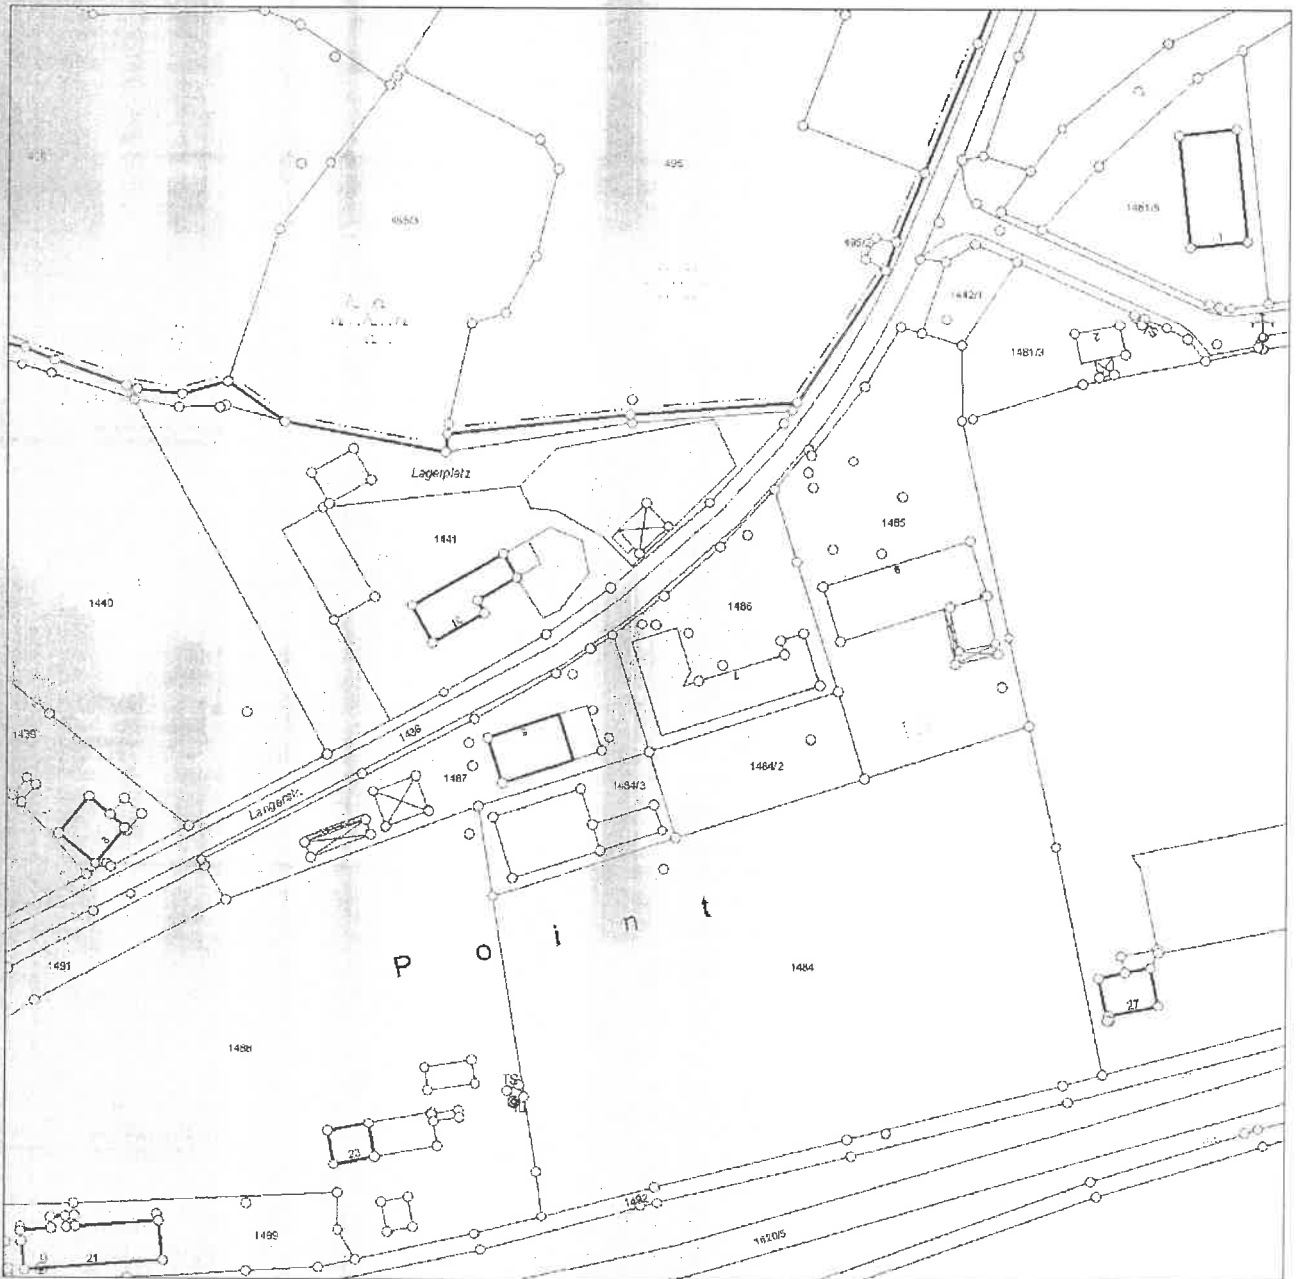

R: 4624253

H: 5383200

Maßstab 1 : 2000

**Kein amtlicher Auszug
aus dem Liegenschaftskataster**

Erstellungsdatum: Donnerstag, 26.10.2006

Erstellt durch: Fritz Wilhelm


Markt Untergriesbach

Bauamt

Abt. Stadtplanung

R: 4624608

H: 5383467

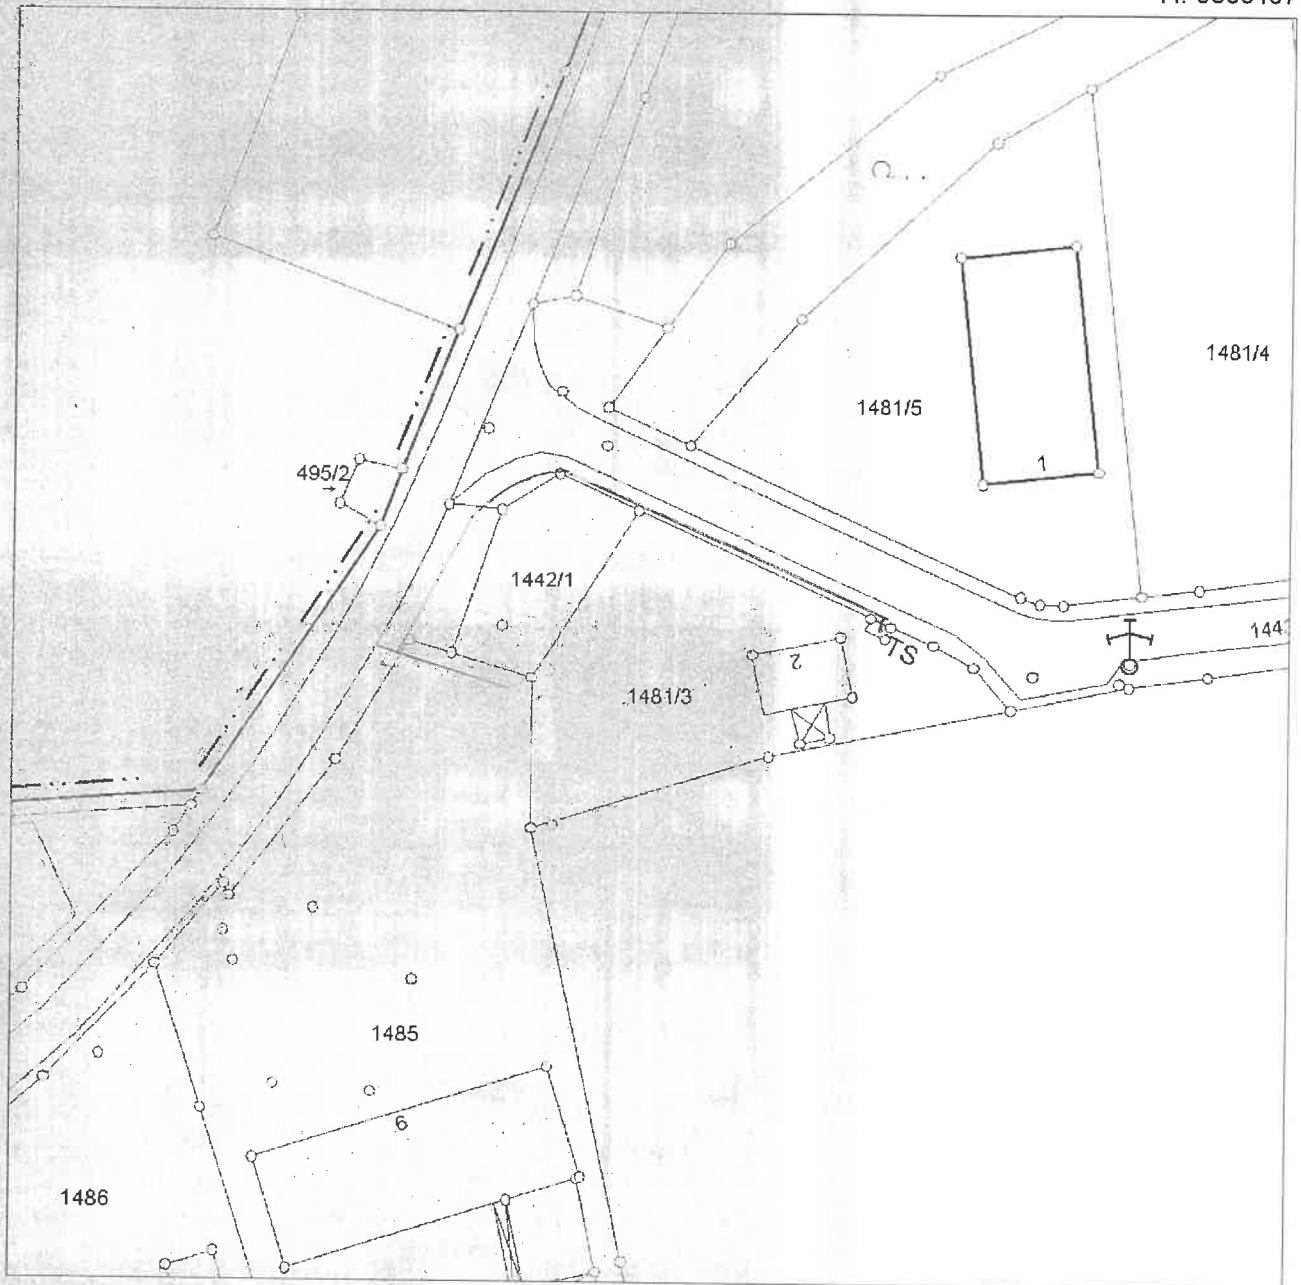

R: 4624439

H: 5383298

Maßstab 1 : 1000

**Kein amtlicher Auszug
aus dem Liegenschaftskataster**

Erstellungsdatum: Donnerstag, 26.10.2006

Erstellt durch: Fritz Wilhelm