

# Gestattungsvertrag

zwischen dem

**Markt Untergriesbach, Marktplatz 24, 94107 Untergriesbach**

und

**Josef Oberneder, Weidwies 1, 94107 Untergriesbach**

---

1. Der Markt Untergriesbach gestattet dem oben genannten Vertragspartner den Überlauf aus seiner geplanten Kläranlage so abzuleiten, wie er im beiliegenden Lageplan farblich gekennzeichnet ist.
2. Die Ableitung erfolgt über den Wiesengraben auf Flur-Nr. 2307, den Straßengraben auf Flur-Nr. 2753, die Straßenwasserableitung auf Flur-Nr. 2448 zur Einleitung in den namenlosen Wiesengraben auf Flur-Nr. 2448.
3. Die Einleitungsstelle am Wiesengraben, Flur-Nr. 2307 muss mit einem Steinwurf gegen Ausspülungen gesichert werden.
4. Es darf nur das gereinigte Abwasser aus der Kläranlage eingeleitet werden. Das Oberflächenwasser muss auf eigenem Grundstück versickern.
5. Dieser Vertrag ist zweifach gleichlautend gefertigt, jede der Vertragsparteien erhält eine Ausfertigung.
6. Der beiliegende Lageplan ist Bestandteil des Vertrages.

Untergriesbach, den 16. November 2006  
MARKT UNTERGRIESBACH

  
.....  
Duschl, 1. Bürgermeister

  
.....  
Josef Oberneder


# Markt Untergriesbach

Bauamt

Abt. Stadtplanung

R: 4624534

H: 5381141

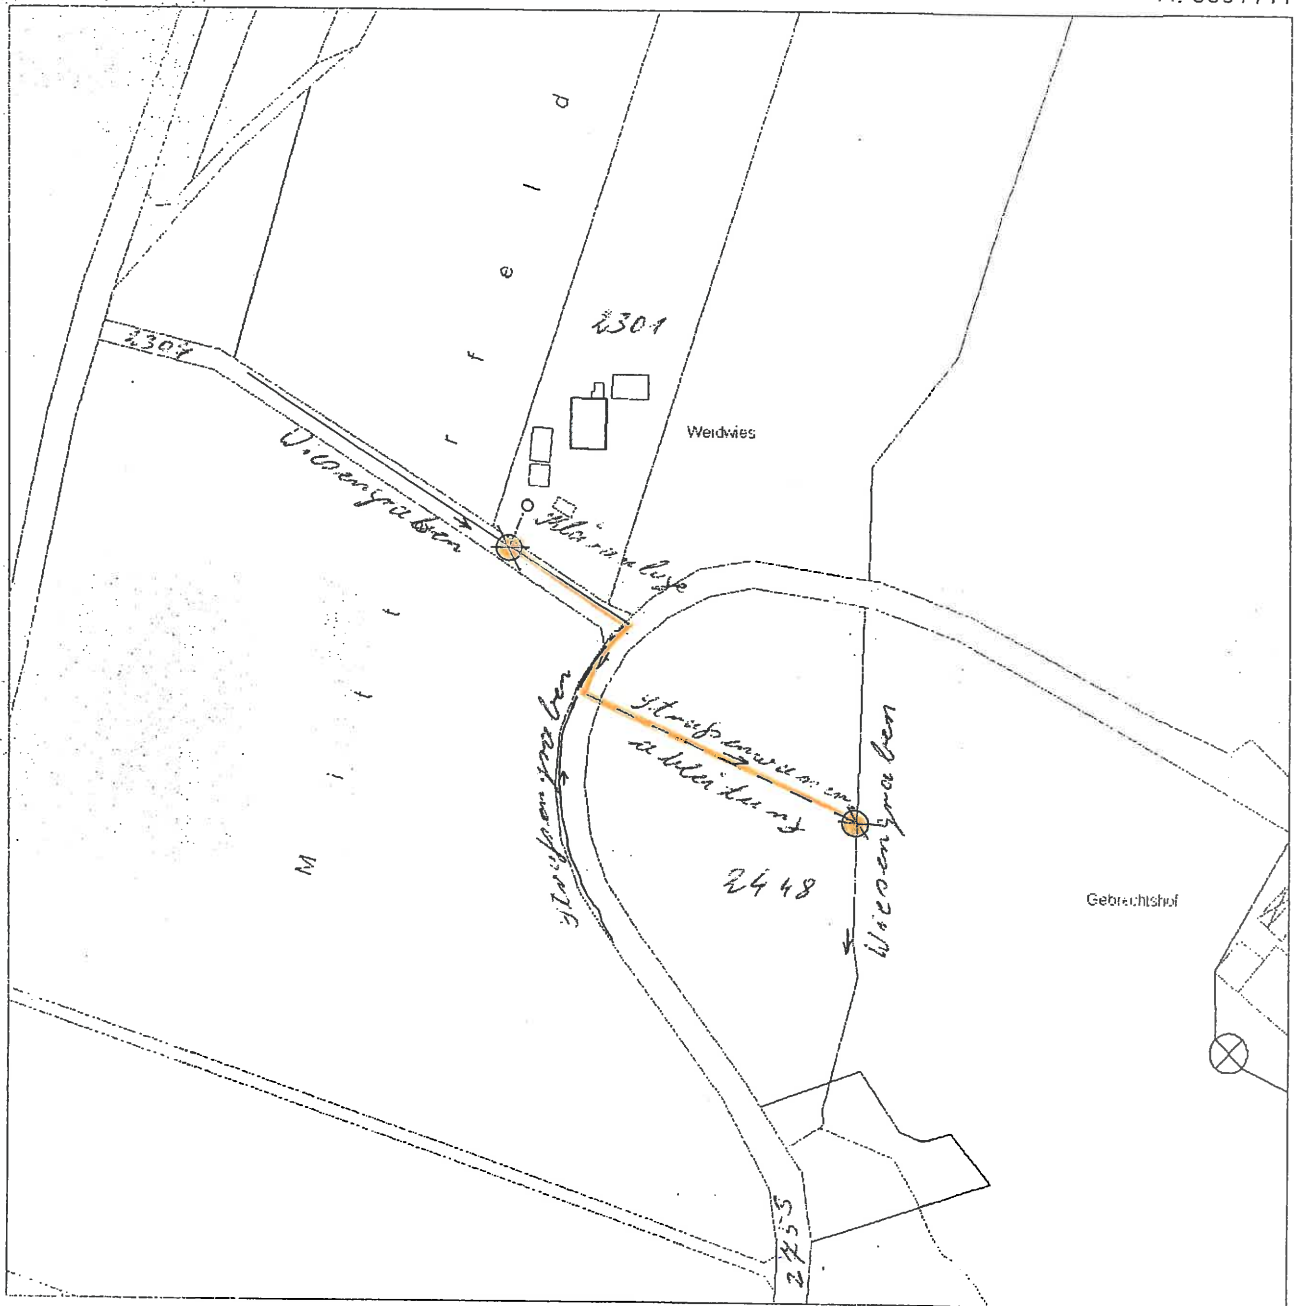

R: 4624110

H: 5380717

Maßstab 1 : 2500

Kein amtlicher Auszug  
aus dem Liegenschaftskataster

Erstellungsdatum: Donnerstag, 16.11.2006

Erstellt durch: Fritz Wilhelm