

Gestattungsvertrag

zwischen dem

Markt Untergriesbach, Marktplatz 24, 94107 Untergriesbach

und

Herrn Andreas Haas, Priel 1, 94107 Untergriesbach

1. Der Markt Untergriesbach gestattet dem oben genannten Vertragspartner für sein Bauvorhaben „Dachgeschossausbau auf Fl.Nr. 1191, Gemeinde und Gemarkung Untergriesbach“ die im öffentlichen Wirtschaftsweg, Flur-Nr. 1046/1 eingebaute Wasserleitung zu belassen.
2. Für Wartung und Unterhalt der Leitung ist Herr Haas oder sein jeweiliger Rechtsnachfolger zuständig.
3. Reparaturarbeiten im Bereich des Flurweges sind in Absprache mit dem gemeindlichen Bauamt durchzuführen.
4. Bei Grabarbeiten ist unverzüglich der ursprüngliche Zustand des Flurweges wieder herzustellen.
5. Dieser Vertrag ist zweifach gleichlautend gefertigt, jede der Vertragsparteien erhält eine Ausfertigung.
6. Der beiliegende Lageplan ist Bestandteil des Vertrages.

Untergriesbach, den 15. Februar 2007
MARKT UNTERGRIESBACH


.....
Duschl, 1. Bürgermeister


.....
Andreas Haas


Markt Untergriesbach

Bauamt

Abt. Stadtplanung

R: 4622732

H: 5382577

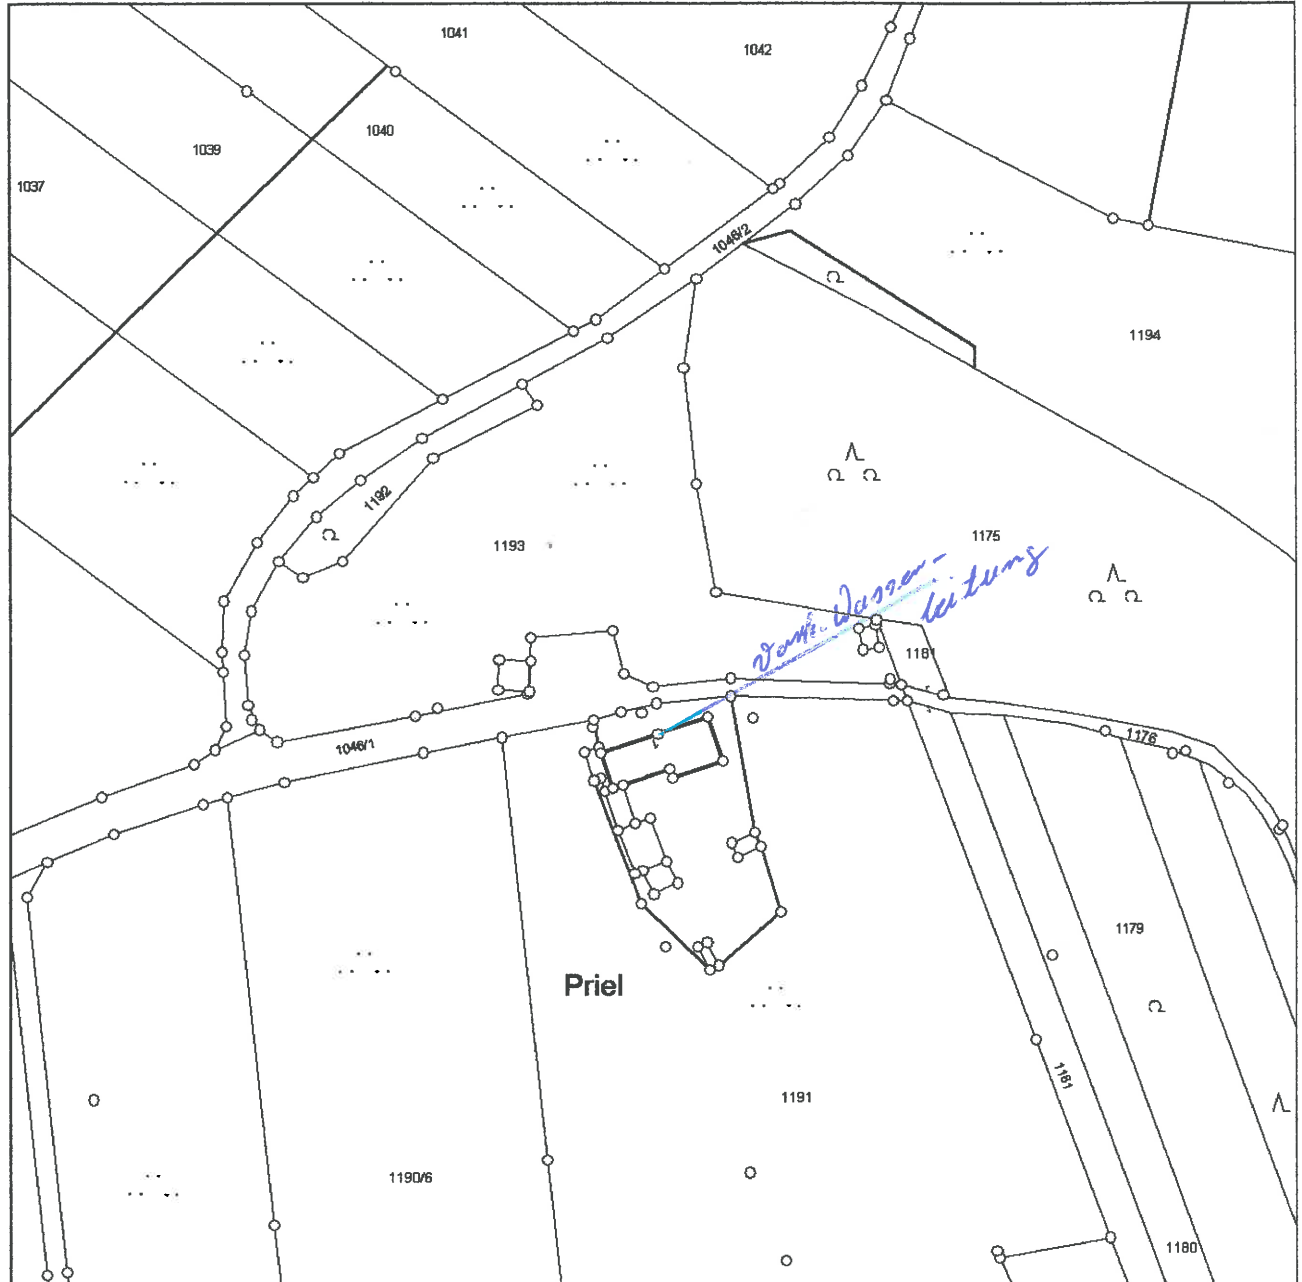

R: 4622478

H: 5382323

Maßstab 1 : 1500

**Kein amtlicher Auszug
aus dem Liegenschaftskataster**

Erstellungsdatum: Mittwoch, 14.02.2007

Erstellt durch: Fritz Wilhelm