

Gestattungsvertrag

zwischen dem

Markt Untergriesbach, Marktplatz 24, 94107 Untergriesbach
und den

**Herren Alois und Manfred Windpassinger, Riedl 14a,
94107 Untergriesbach**

1. Der Markt Untergriesbach gestattet den beiden Vertragspartnern auf dem gemeindeeigenen Flurstück, Flur-Nr. 1165, Gemarkung Gottsdorf die Fläche für zwei KFZ-Stellplätze auf eigene Kosten zu befestigen.
2. Die Benutzung der KFZ-Stellplätze ist kostenlos, im Gegenzug dafür wird aber von den beiden Vertragspartnern das restliche Grundstück, im Bereich wo der Löschwasserbehälter eingebaut ist, jährlich mindestens zweimal gemäht und sauber gehalten.
3. Einstiegsschacht und Ansaugstutzen müssen stets für den Zugang der Feuerwehr freigehalten werden.
4. Falls die Gemeinde das Grundstück für andere Zwecke benötigt, sind die beiden Vertragspartner verpflichtet, auf ihre Kosten das Grundstück wieder zurückzusetzen.
5. Der beiliegende Lageplan ist Bestandteil des Vertrages.

Untergriesbach, den 18. Juni 2007
MARKT UNTERGRIESBACH

.....
Duschl, 1. Bürgermeister

.....
Alois Windpassinger

.....
Manfred Windpassinger


MARKT UNTERGRIESBACH

Geschäftsstelle 2 H/4 Stellplätze im Dödl Fl. Nr. 1165

Abt. Stadtplanung v. Alois u. Manfred Windpassinger
Gestaltungsvertrag

R: 4627902

H: 5377402

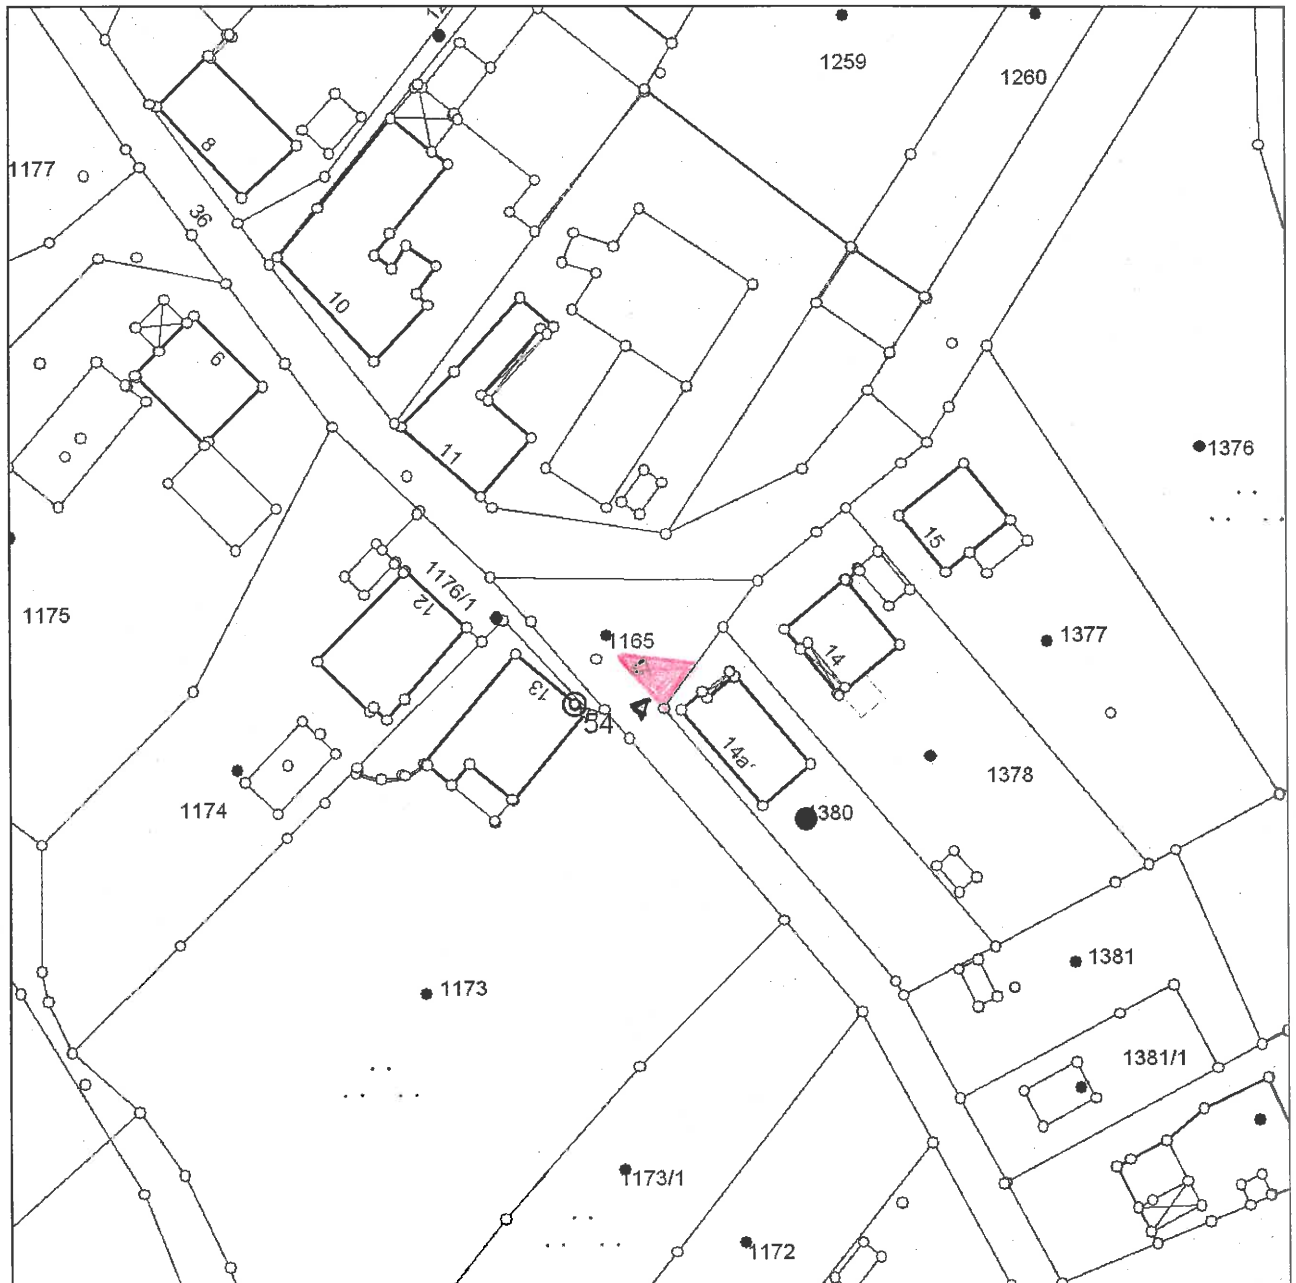

R: 4627733

H: 5377233

Maßstab 1 : 1000

Kein amtlicher Auszug
aus dem Liegenschaftskataster

Erstellungsdatum: Freitag, 13.04.2007

Erstellt durch: Franz Hinterleitner

R. Hinterleitner
Geometrischer Kataster