

Gestattungsvertrag

zwischen dem

Markt Untergriesbach, Marktplatz 24, 94107 Untergriesbach

und

Josef Lang, Gottsdorf-Alte Dorfstr. 31, 94107 Untergriesbach

1. Der Markt Untergriesbach gestattet Herrn Josef Lang (in folgendem Vertragspartner genannt), die im September dieses Jahres verlegte Fernwärmeleitung zur Versorgung des Anwesens von Martin Peter, Gottsdorf-Reitgasse 3 im Flur-und Wirtschaftsweg Flur-Nr. 61 bzw. 61/1 zu belassen.
2. Es handelt sich hier um eine isolierte Doppelrohrleitung vom Durchmesser 120 mm und ein Steuerkabel yy 5x1,5. Die Einbautiefe beträgt hier 1,20 m.
3. Für Wartung und Unterhalt der Leitungen ist der Vertragspartner bzw. der jeweilige Rechtsnachfolger verantwortlich.
4. Für Beschädigungen Dritter an den Leitungen übernimmt der Markt Untergriesbach keine Haftung.
5. Beschädigungen an Grenzzeichen, die eindeutig auf die Grabarbeiten der Fernwärmeversorgung zurückzuführen sind, sind auf Kosten des Vertragspartners wieder auszurichten.
6. Falls seitens der Gemeinde der Flurweg verkehrstechnisch aufgewertet wird und ausgebaut werden soll und die vorhandene Wärmeversorgungsleitung an der eingebauten Stelle nicht gebraucht werden kann, muss sie auf Kosten des Vertragspartners verlegt werden.
7. Der beiliegende Lageplan ist Bestandteil des Vertrages.

Untergriesbach, den 30.10.2007

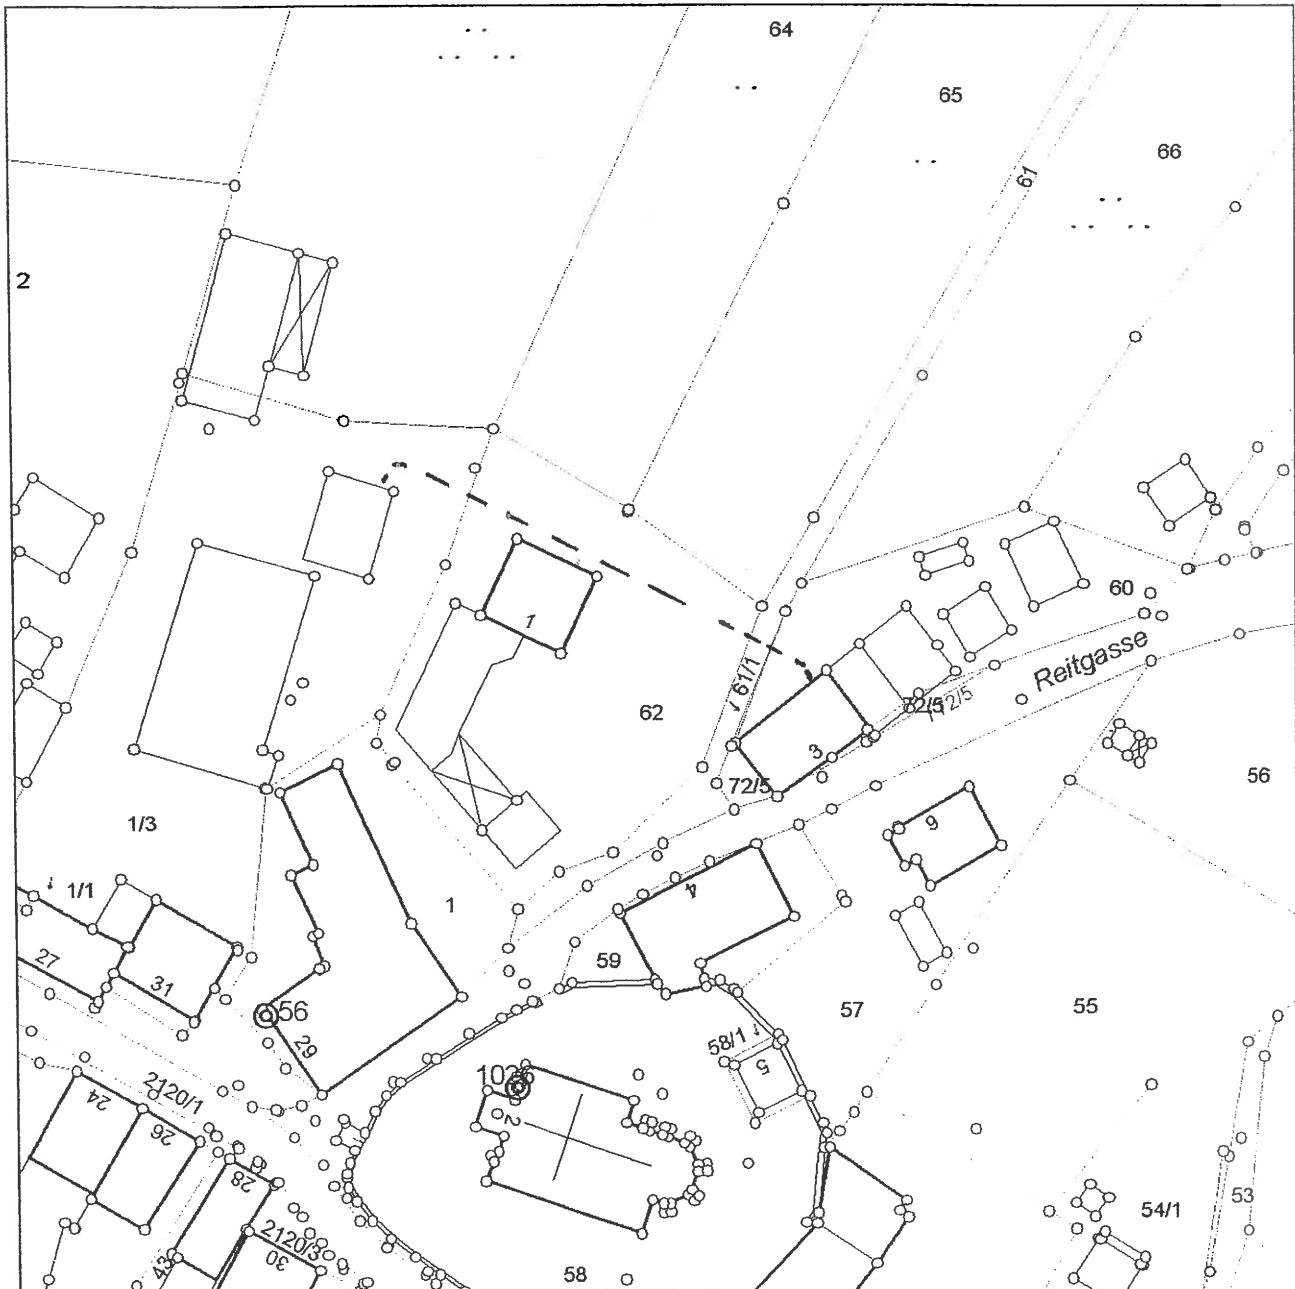

.....
Duschl, 1. Bürgermeister


.....
Josef Lang

Bauamt

R: 4628075

H: 5378800



R: 4627906

H: 5378631

Maßstab 1 : 1000

**Kein amtlicher Auszug
aus dem Liegenschaftskataster**

Erstellungsdatum: Montag, 29.10.2007

Erstellt durch: Fritz Wilhelm