

Friedlgrub 3a

MARKT UNTERGRIESBACH

Landkreis Passau

Markt Untergriesbach – Postfach 1007 – 94105 Untergriesbach



Markt Untergriesbach
Marktplatz 24
94107 Untergriesbach

Gestattungsvertrag

zwischen

Rainer Wilhelm, Friedlgrub 3a, 94107 Untergriesbach

und dem

Markt Untergriesbach, Marktplatz 24, 94107 Untergriesbach

1. Der Markt Untergriesbach gestattet dem oben genannten Vertragspartner zur Abwasserbeseitigung seines Anwesens Friedlgrub 3a den Straßengrund Fl.Nr. 1185, Gemarkung Oberötzdorf, mit einer Abwasserleitung KG Ø150 mm, an der im beiliegenden Lageplan gekennzeichneten Stelle zu queren und belassen solange Bedarf dafür ist.
2. Vor Beginn der Bauarbeiten hat sich der Vertragspartner über den Verlauf bereits verlegter Leitungen wie Strom, Telekom und Wasserleitungen zu erkundigen.
Die öffentliche Wasserleitung liegt in einer Tiefe von 1,50 m Deckung. Ein Lageplan liegt bei.
3. Bei einer evtl. Beschädigung der Fahrbahn, Grenzzeichen oder sonstigen öffentlichen Einrichtungen ist der Vertragspartner für die Wiederherstellung des ursprünglichen Zustandes verantwortlich.
4. Falls bei einem Ausbau der Dorfstraße, Erneuerung der öffentlichen Wasserleitung oder Kanalbau die geplante Leitung hinderlich ist, muss diese auf Kosten des Vertragspartners verlegt oder ausgebaut werden.
5. Für laufende Wartung und Unterhalt der Leitung ist der Vertragspartner und seine jeweiligen Rechtsnachfolger verantwortlich.
6. Für Beschädigungen Dritter an der geplanten Leitung übernimmt der Markt Untergriesbach keine Haftung.
7. Unverzüglich nach Beendigung der Bauarbeiten ist der Vertragspartner verpflichtet einen Bestandsplan im Maßstab 1:1000 mit Maßangaben zu Grenzsteinen oder anderen fixen Punkten mit Angaben über Rohrdimension und Verlegetiefe im Bauamt des Marktes abzugeben.
8. Circa eine Woche vor Beginn der Arbeiten ist das gemeindliche Bauamt über den genauen Termin des Baubeginns zu unterrichten.

Untergriesbach, den 14.07.2011


MARKT UNTERGRIESBACH

Hermann Duschl, 1. Bürgermeister

Rainer Wilhelm

Maßstab 1:1000
1182

Friedlgrub 18.06.2011
Bauherr:
Wolfgang Pauer

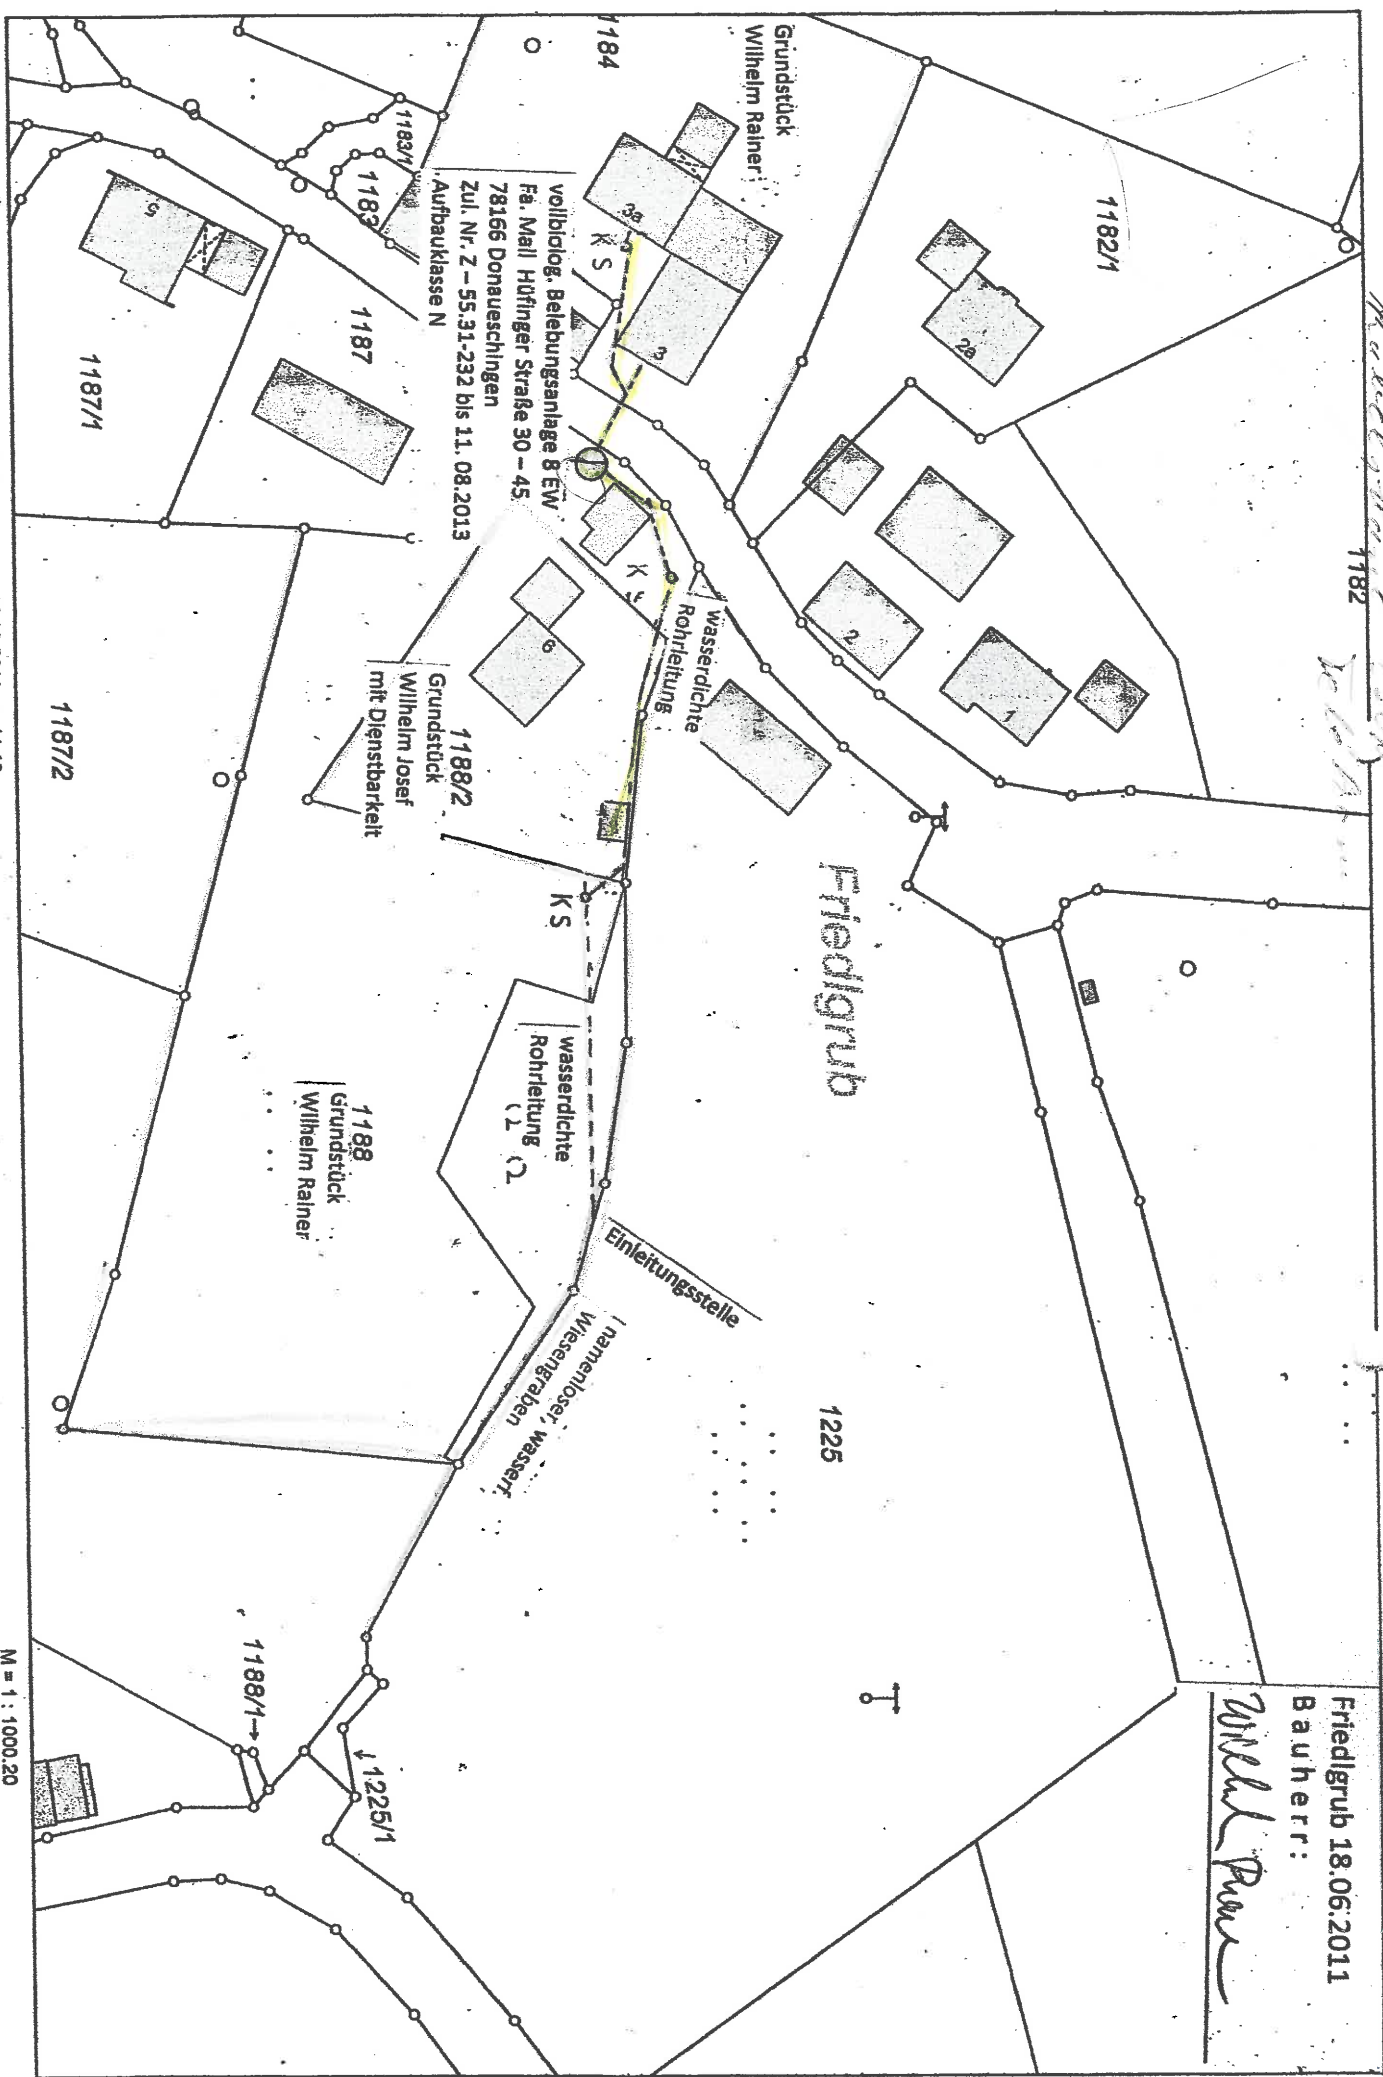



Index	
Vorhaben:	
Vorhabensträger:	
Landkreis:	
Gemeinde:	
Vorhabenskennzeich	
Maßstab:	1 : 1000
Entwurfsverfass	
Datum	

öf. Wasserleitung

MARKT UNTERGRIESBACH

Landkreis Passau

Markt Untergriesbach – Postfach 1007 – 94105 Untergriesbach



Markt Untergriesbach
Marktplatz 24
94107 Untergriesbach

Herrn
Rainer Wilhelm
Friedlgrub 3a
94107 Untergriesbach

Referent: Wilhelm / Riedl
Telefon: 08593 / 90 09-18
Fax: 08593 / 90 09-30
Email: fritz.wilhelm@untergriesbach.bayern.de
Internet: www.untergriesbach.de
Datum 15.07.2011

Gestattungsvertrag

hier: Straßenbenutzungsvertrag

Anlage: 1 Straßenbenutzungsvertrag für Gegenzeichnung und Rücksendung
1 Straßenbenutzungsvertrag für Ihre Unterlagen

Sehr geehrter Herr Wilhelm,

anbei übersenden wir Ihnen einen Straßenbenutzungsvertrag für ihre Abwasserleitung mit der Bitte um Gegenzeichnung und Rücksendung eines Exemplars an das Bauamt des Marktes Untergriesbach. Eine Ausfertigung ist für Ihre Unterlagen bestimmt.

Mit freundlichen Grüßen

Hermann Duschl
1. Bürgermeister

Öffnungszeiten:

Wir sind für Sie da:

Montag - Freitag

Mo / Di / Do

08:00 – 12:00 Uhr

14:00 – 16:00 Uhr

St.Nr. 153/114/50198

USt.IdNr. DE 130964970

Bankverbindung:

Sparkasse Untergriesbach (BLZ 740 500 00) Kto.-Nr. 360 016

IBAN: DE87 7405 0000 0000 3600 16 SWIFT-BIC: BYLADEM1PAS

Raiffeisenbank i. Südl. Bayer. Wald eG (BLZ 740 667 49) Kto.-Nr. 2 507 030

IBAN: DE87 7406 6749 0002 5070 30 SWIFT-BIC: GENODEF1HZN

Postbank München (BLZ 700 100 80) Kto.-Nr. 66 222 804

IBAN: DE79 7001 0080 0066 2228 04 SWIFT-BIC: PBNKDEFF