




Schnitt A-A

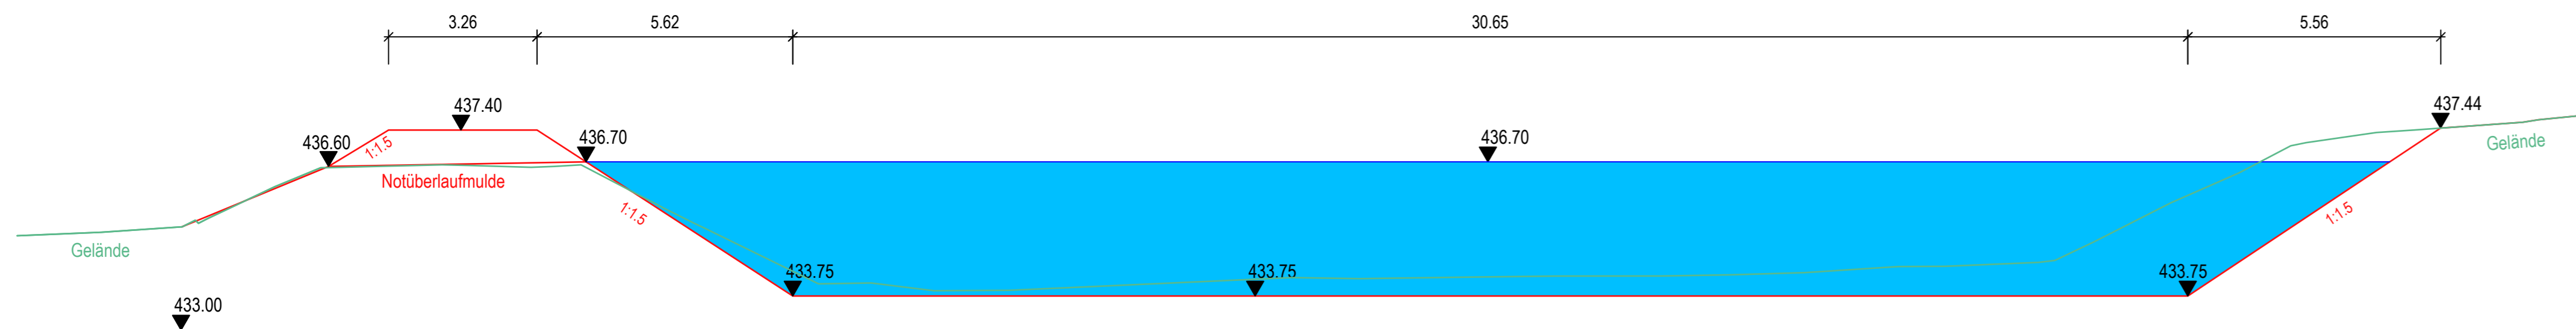



Schnitt B-B

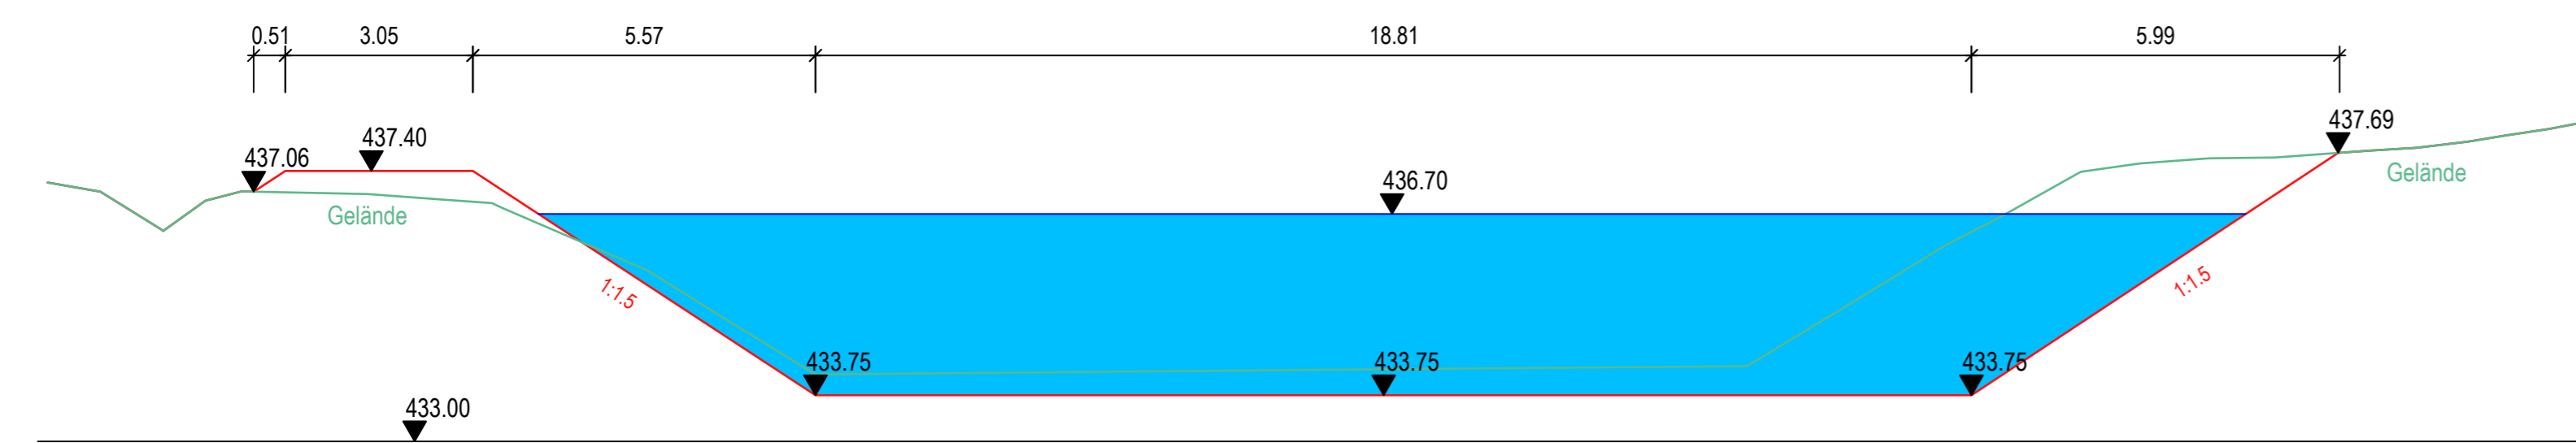

Schnitt C-C

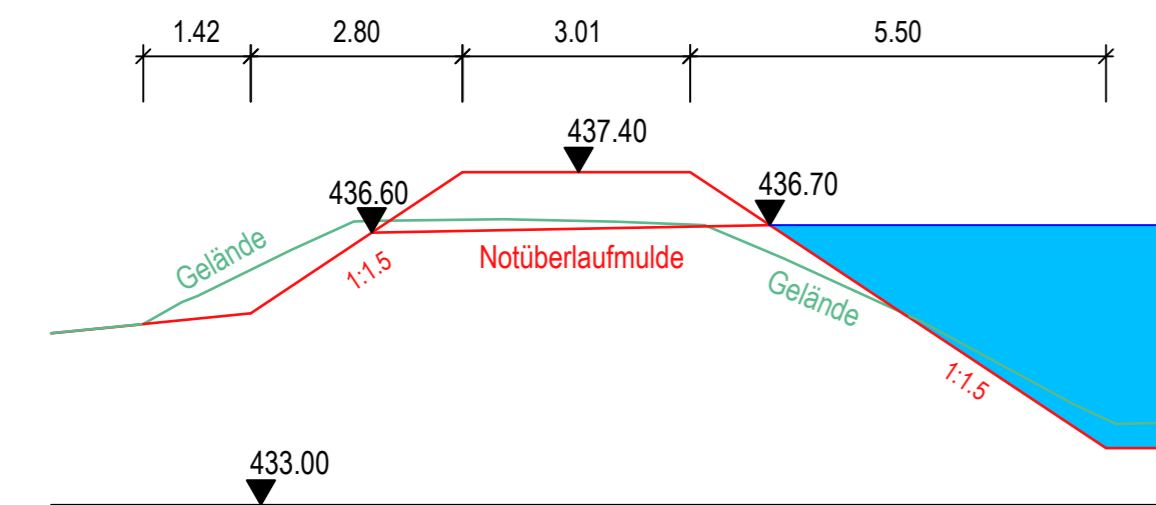

Schnitt D-D

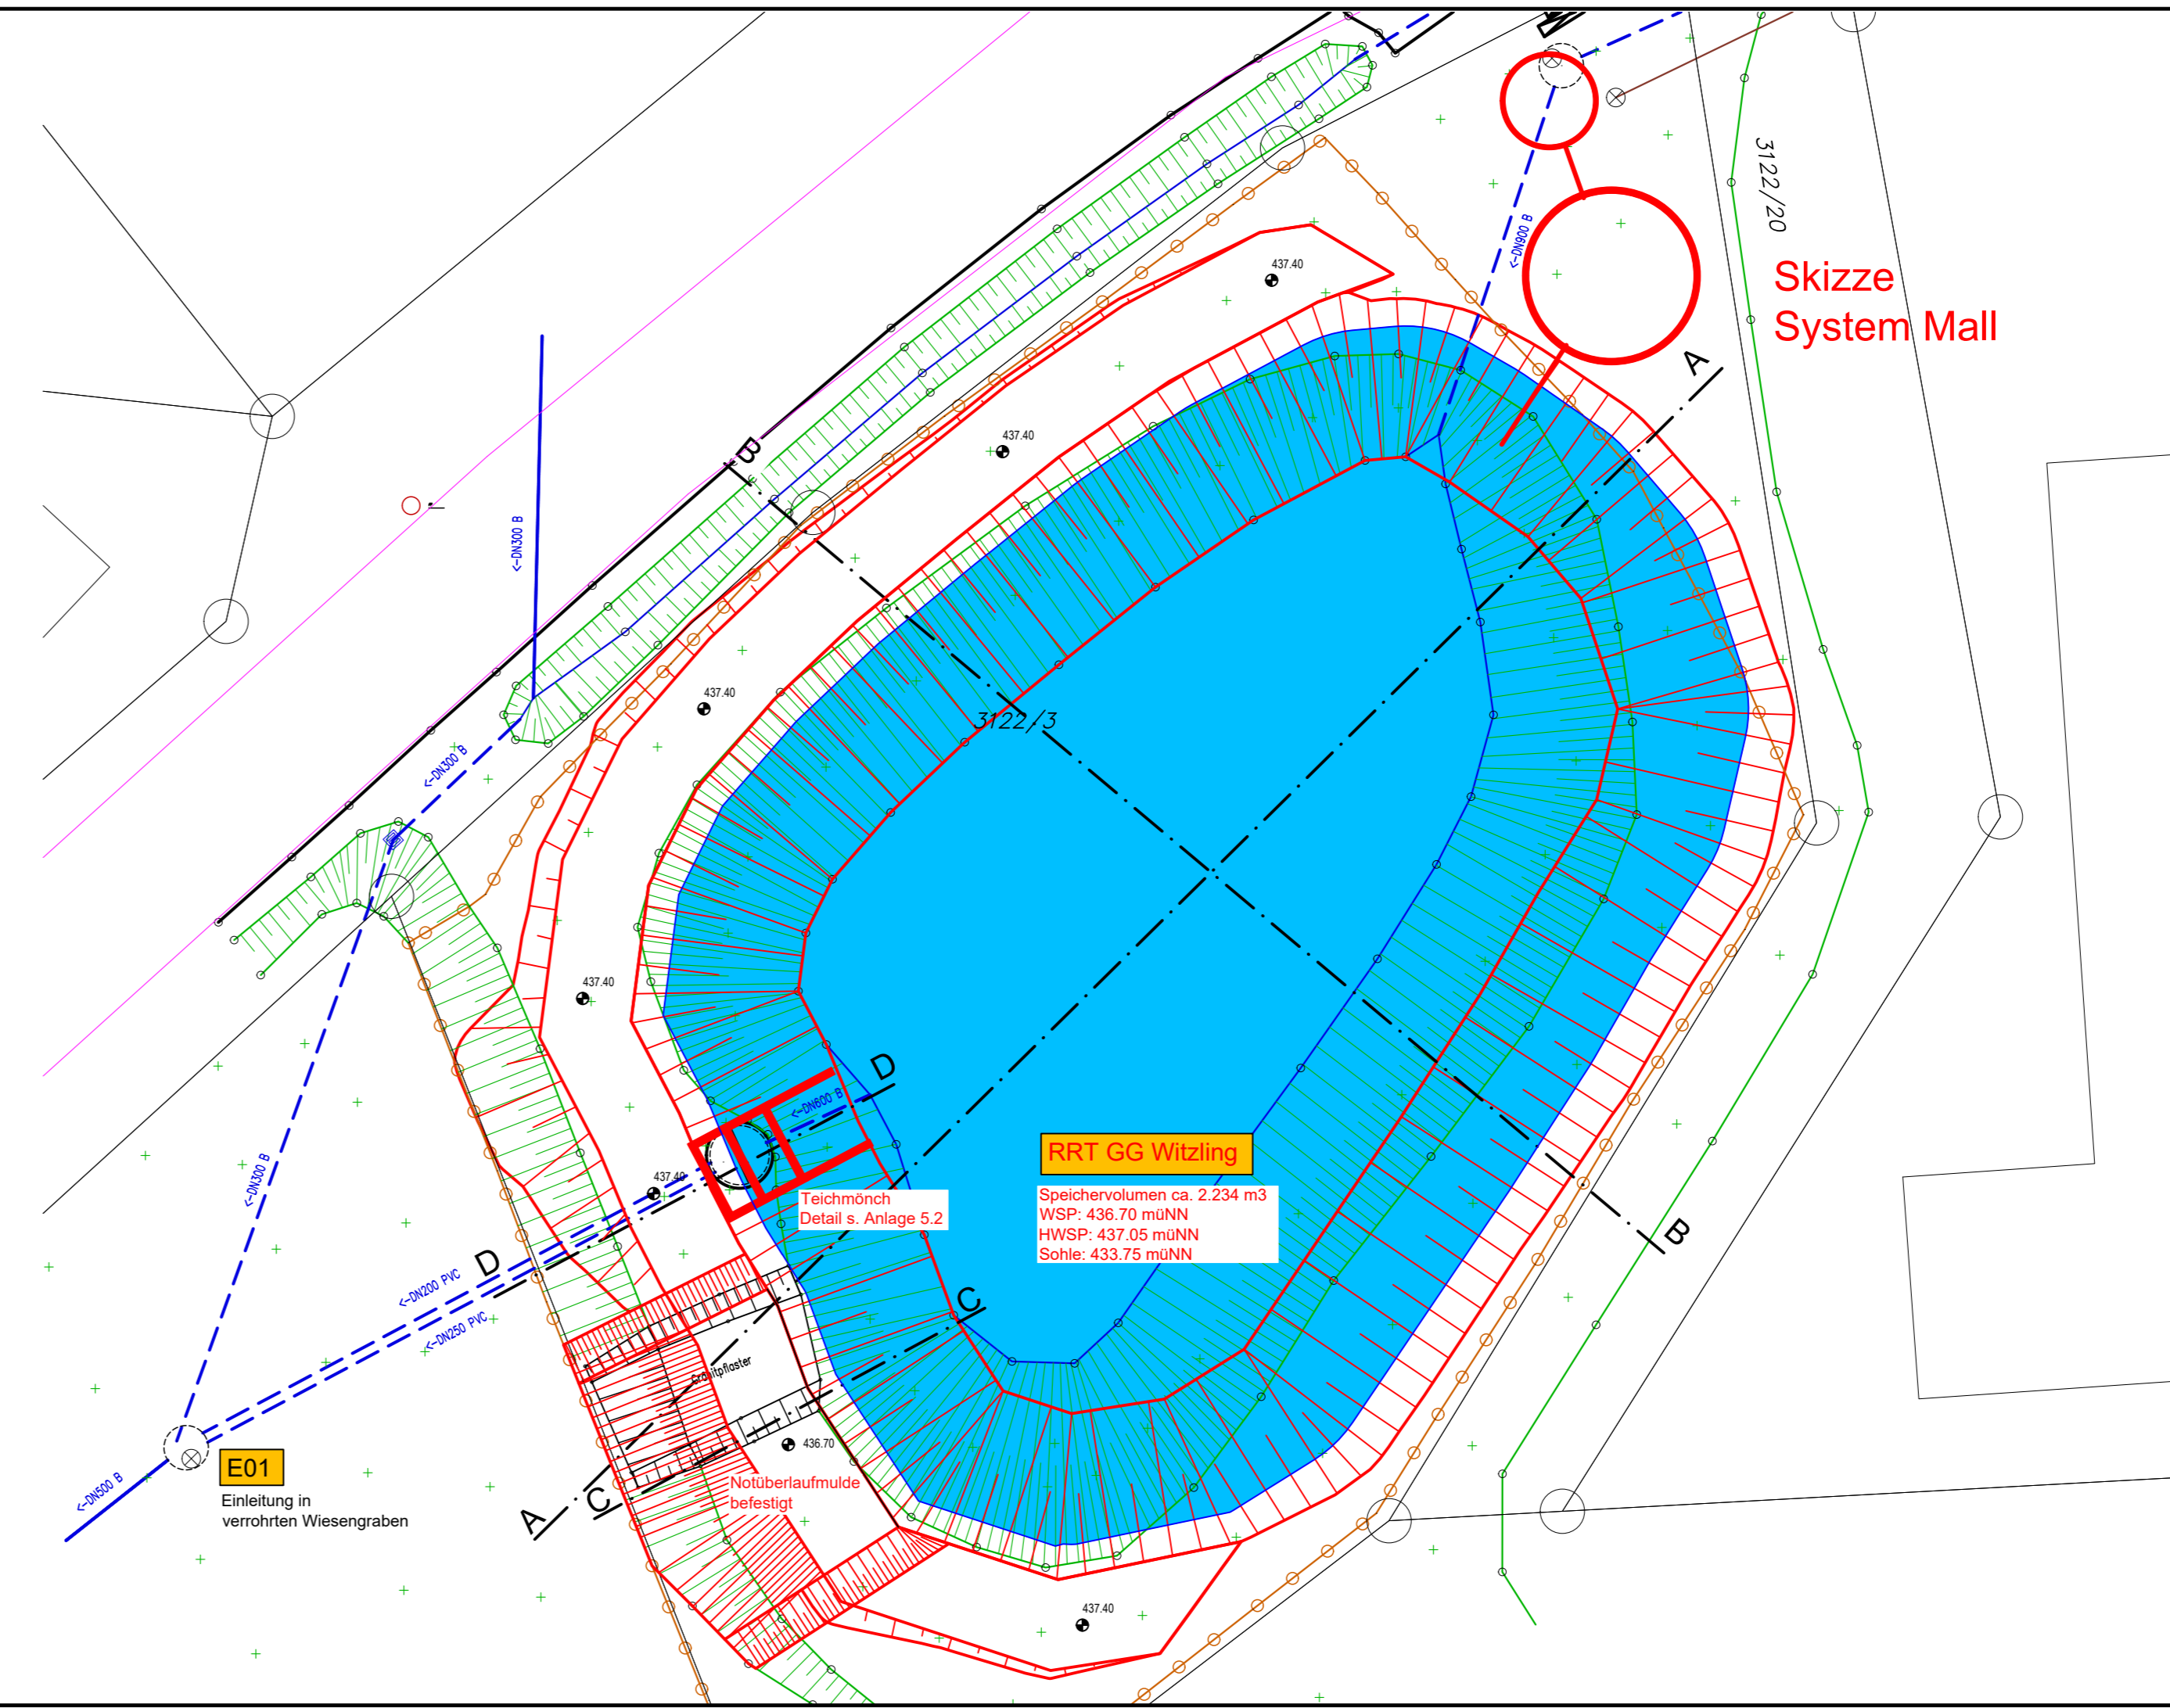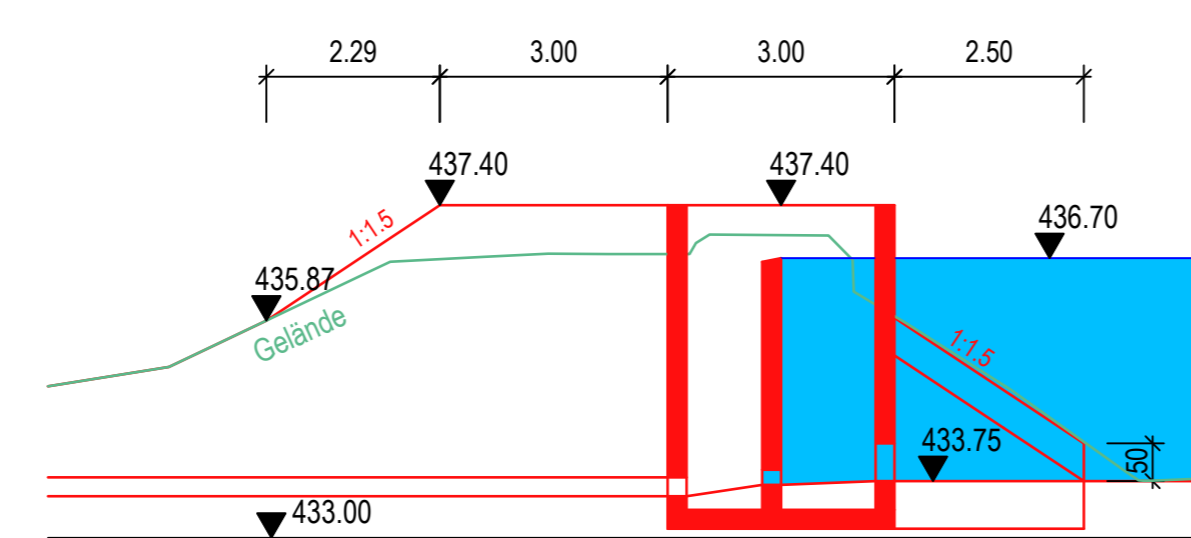

Antragsunterlagen zum Wasserrechtsverfahren vom 15. Dezember 2022

Vorhaben:
Abwasserbeseitigung
Gemeinde Neukirchen vorm Wald
WRV Oberflächenwasser GG Witzling
Landkreis Passau

Anlage: 4.1

Vorhabensträger:
Gemeinde Neukirchen vorm Wald
Kirchenweg 2
94154 Neukirchen vorm Wald

Plan-Nr.:
Projekt-Nr.:
2022-293-00-fg

Verfasser:
WOLF INGENIEURBÜRO GmbH
Freudenhain 10, 94481 Grafenau
Telefon: +49 8555 9602-0
Telefax: +49 8555 9602-99
www.ibwolf.com | E-Mail: info@ibwolf.com

Datum	gezeichnet	geprüft
Dez 22	Kurzböck	A. Wolf
Projektleiter		A. Wolf

Darstellung: **Lageplan Regenrückhalteteich GG Witzling**

Maßstab: 1:200
Größe: PlanungRRTWitzling04.dwg

Die vorliegende Zeichnung darf ohne vorherige Genehmigung des Erstellers nicht veröffentlicht, vervielfältigt oder geändert, noch für ein anderes Bauvorhaben genutzt werden, als für das das auf dem Plankopf ausgewiesen ist.

Vorhabensträger:	Entwurfsverfasser: Grafenau, den
(Datum)	(Unterschrift)
	Dipl. Ing. Univ. Andreas Wolf