



Übersichtslageplan Pegelmessstellen M 1:10000

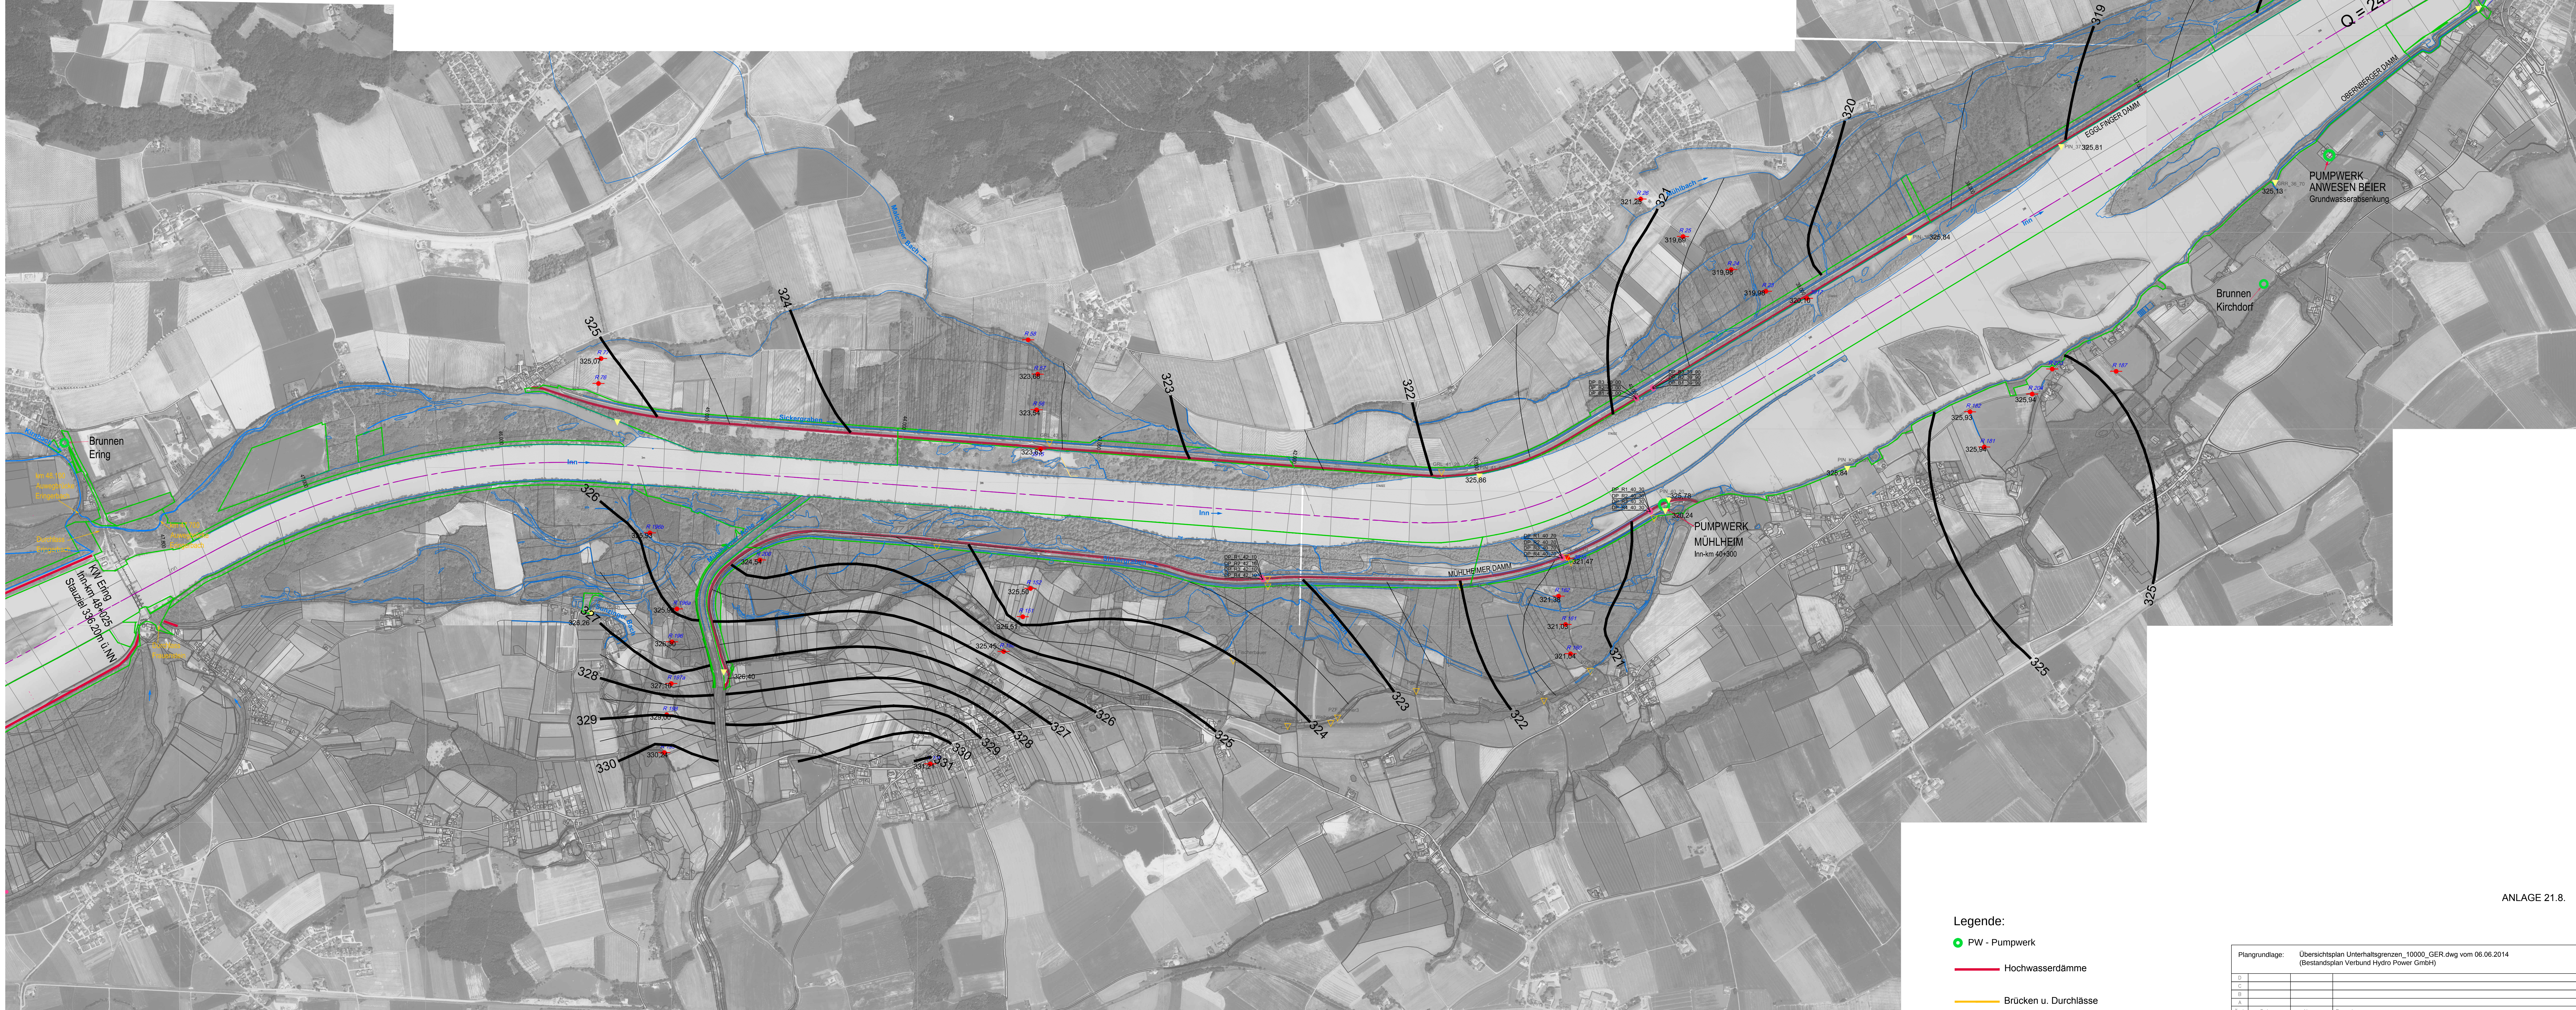

ANLAGE 21.8.

Legende:

-  PW - Pumpwerk
 -  Hochwasseredämme
 -  Brücken u. Durchlässe
 -  Unterhaltsgrenzen
- Pegelmessstellen**
-  Grundwassermessstelle Datenlogger
 -  Grundwassermessstelle Handmessung
 -  Grundwassermessstelle stillgelegt
 -  Piezometer (DP)
 -  Gewässerpegel Datenlogger
 -  Gewässerpegel Handmessung
 -  Gewässerpegel Handmessung aufgelassen

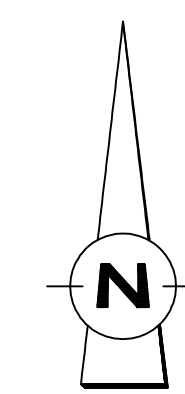

↑ H bzw. x[GK]

COORDINATENSYSTEM: GAUSS-KRÜGER AT31

HÖHENSYSTEM:
ALTES BAYERISCHES HÖHENSYSTEM (STATUS 901)
DHNN12 (STATUS 100) = STATUS 901 + 4cm
ÖSTERREICHISCHES SYSTEM = STATUS 901 + 33cm

MASSSTAB - 1:10.000

[illegible]