



Belebungsbecken

Schnitt A - A

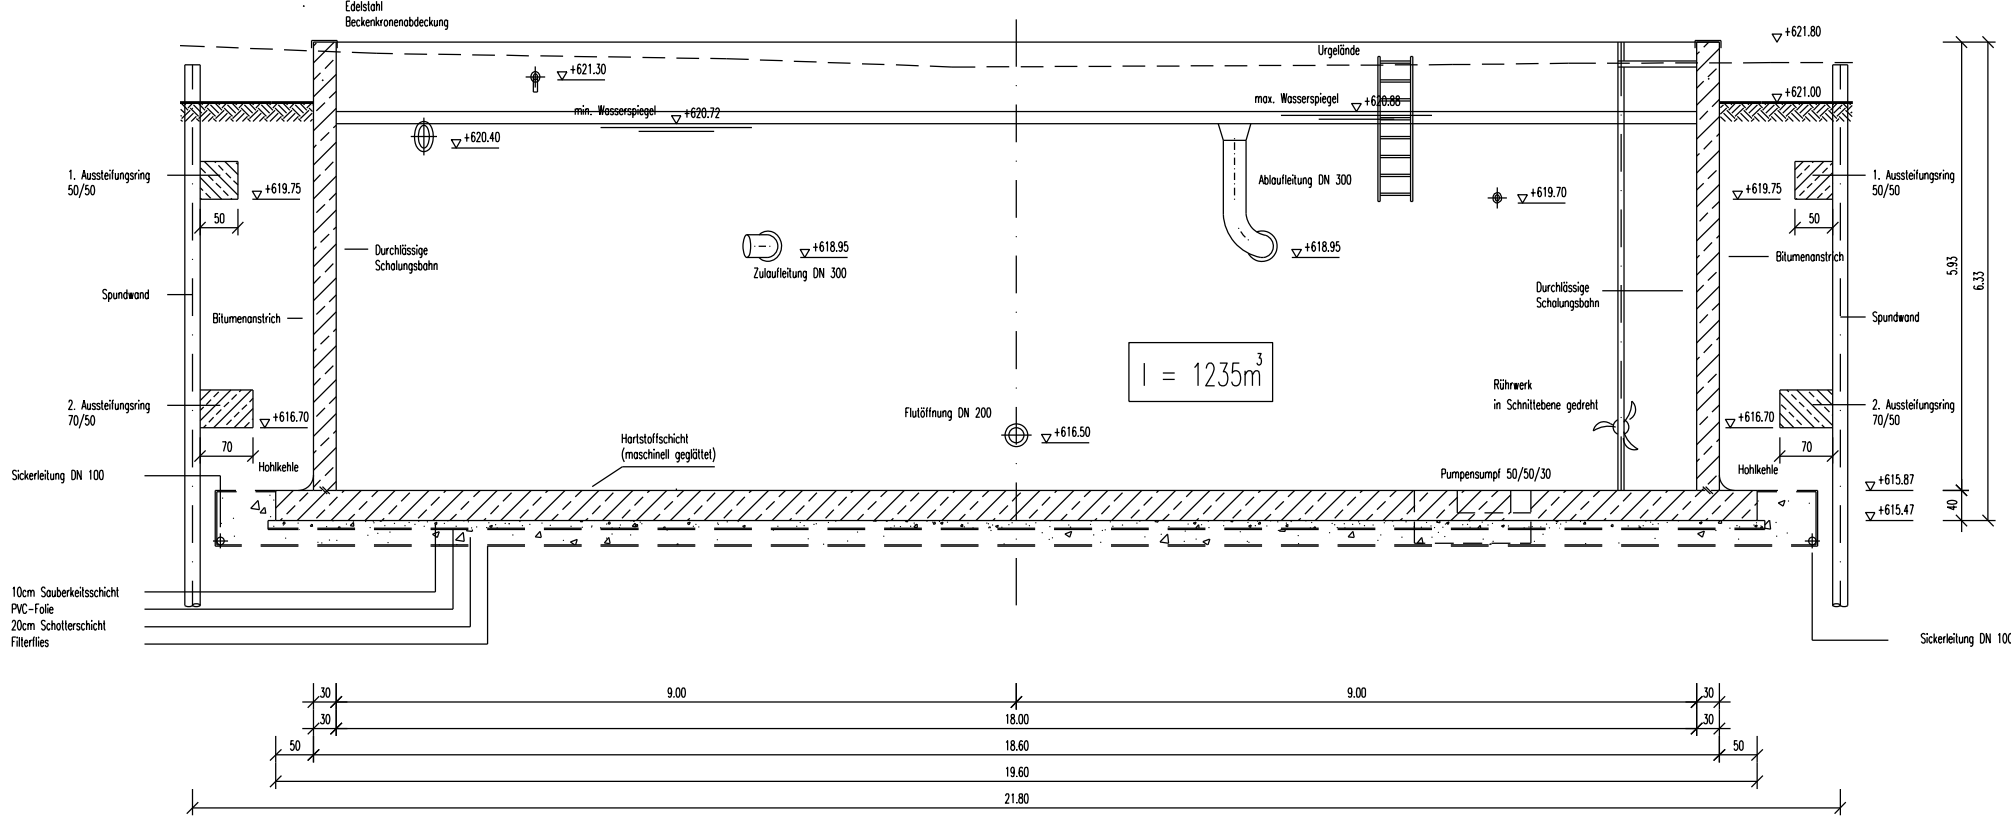


Grundriss

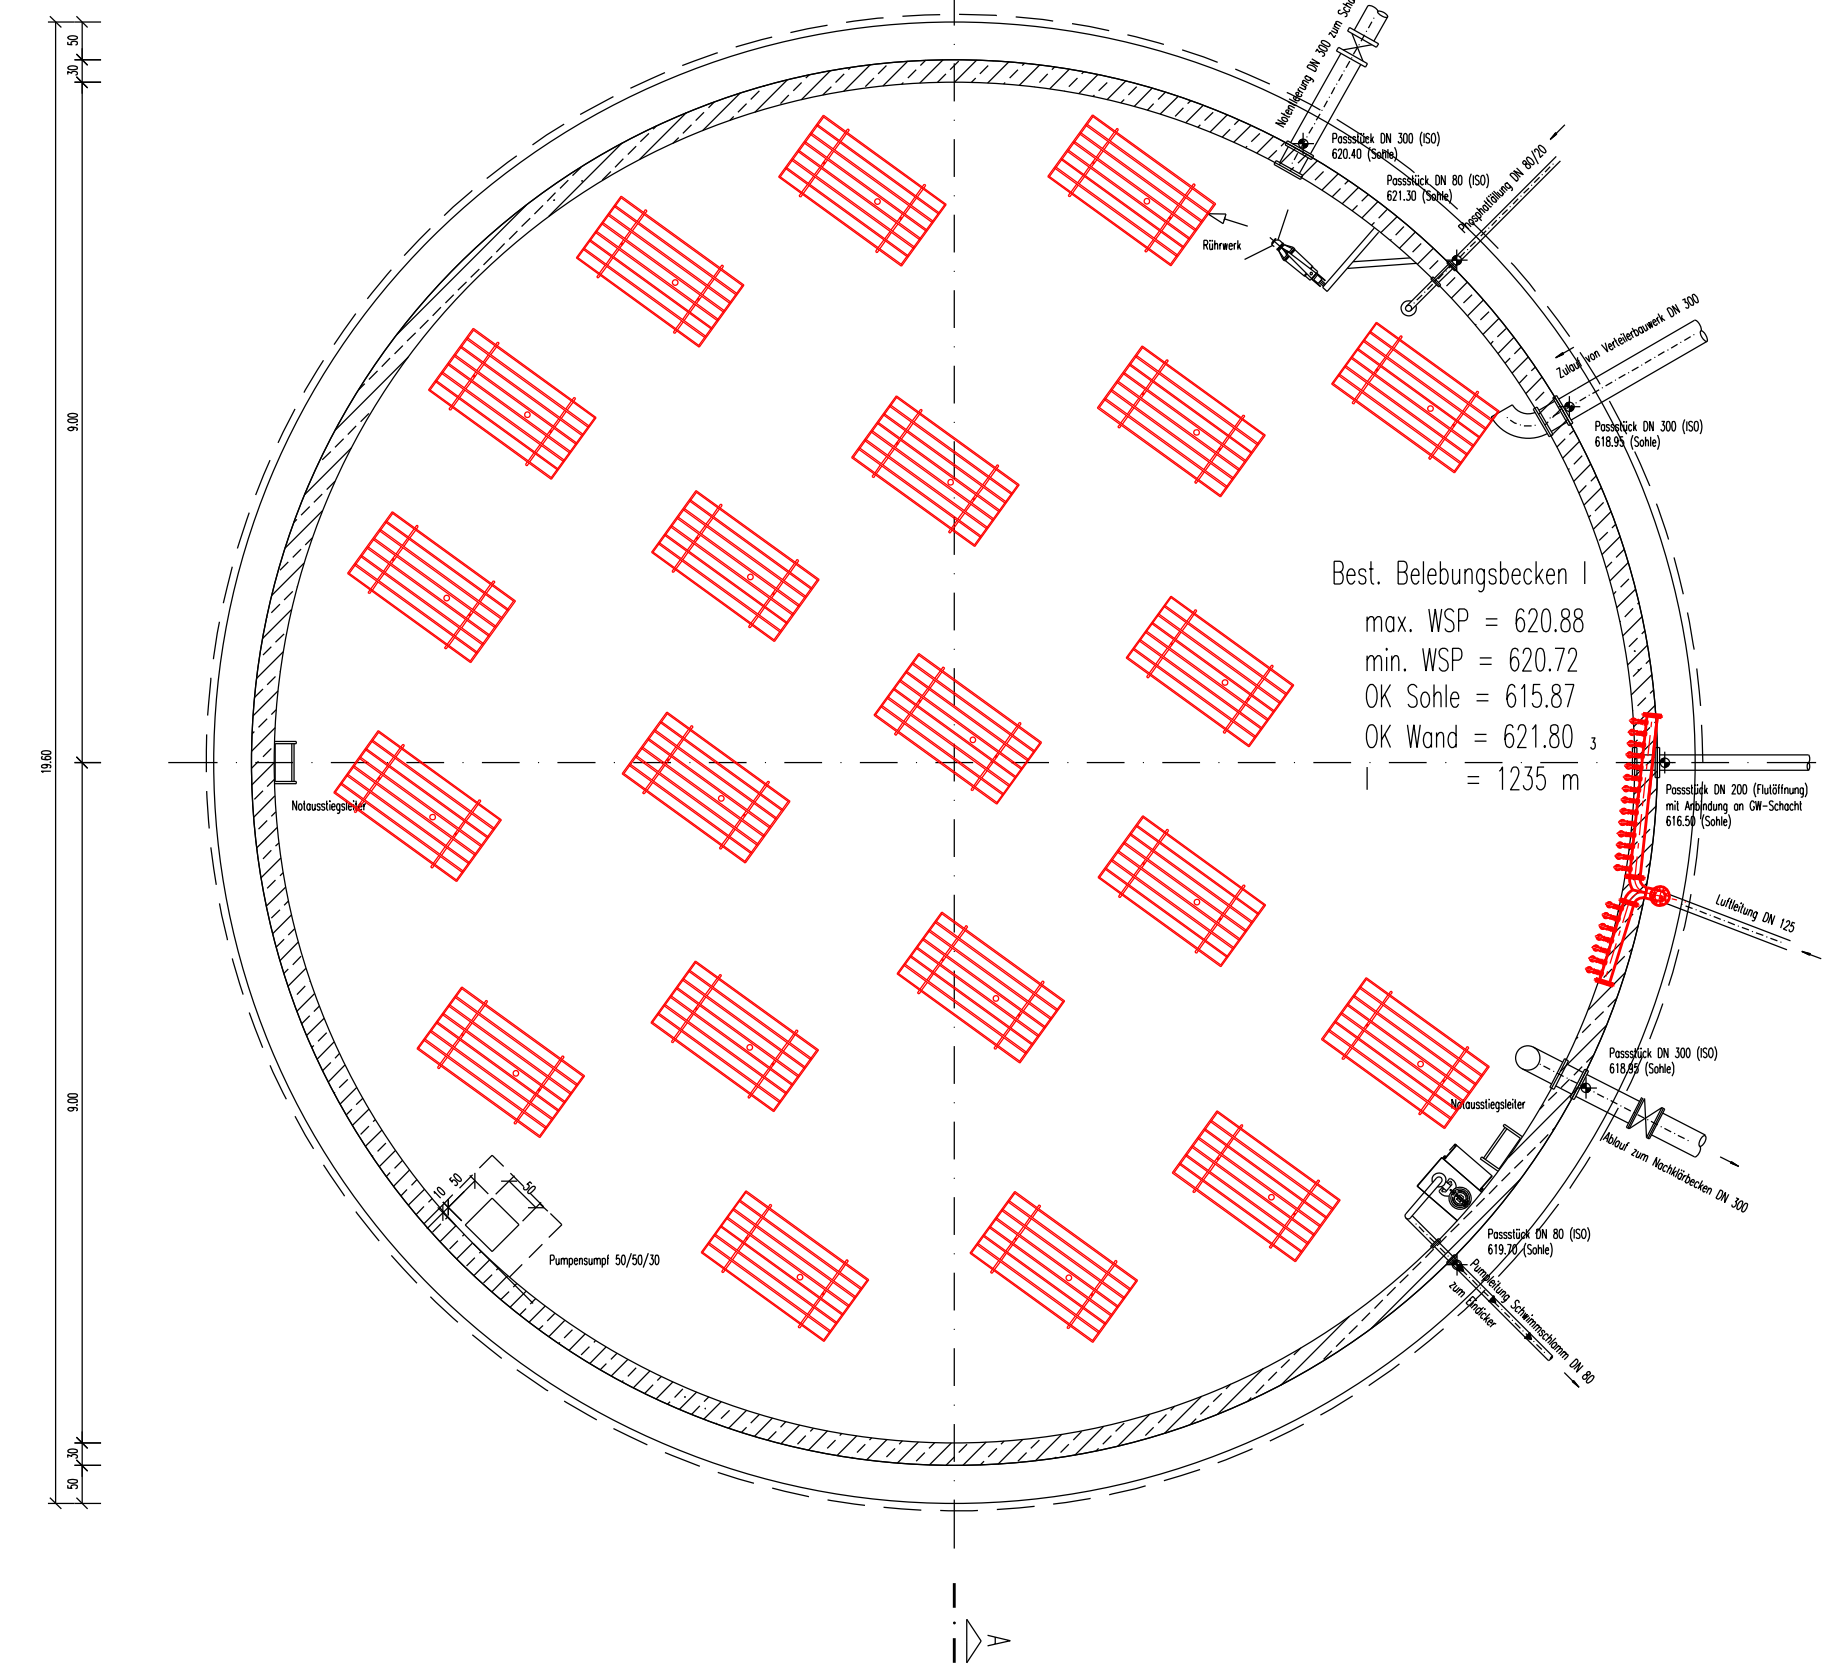


Nachklärbecken

Schnitt A - A

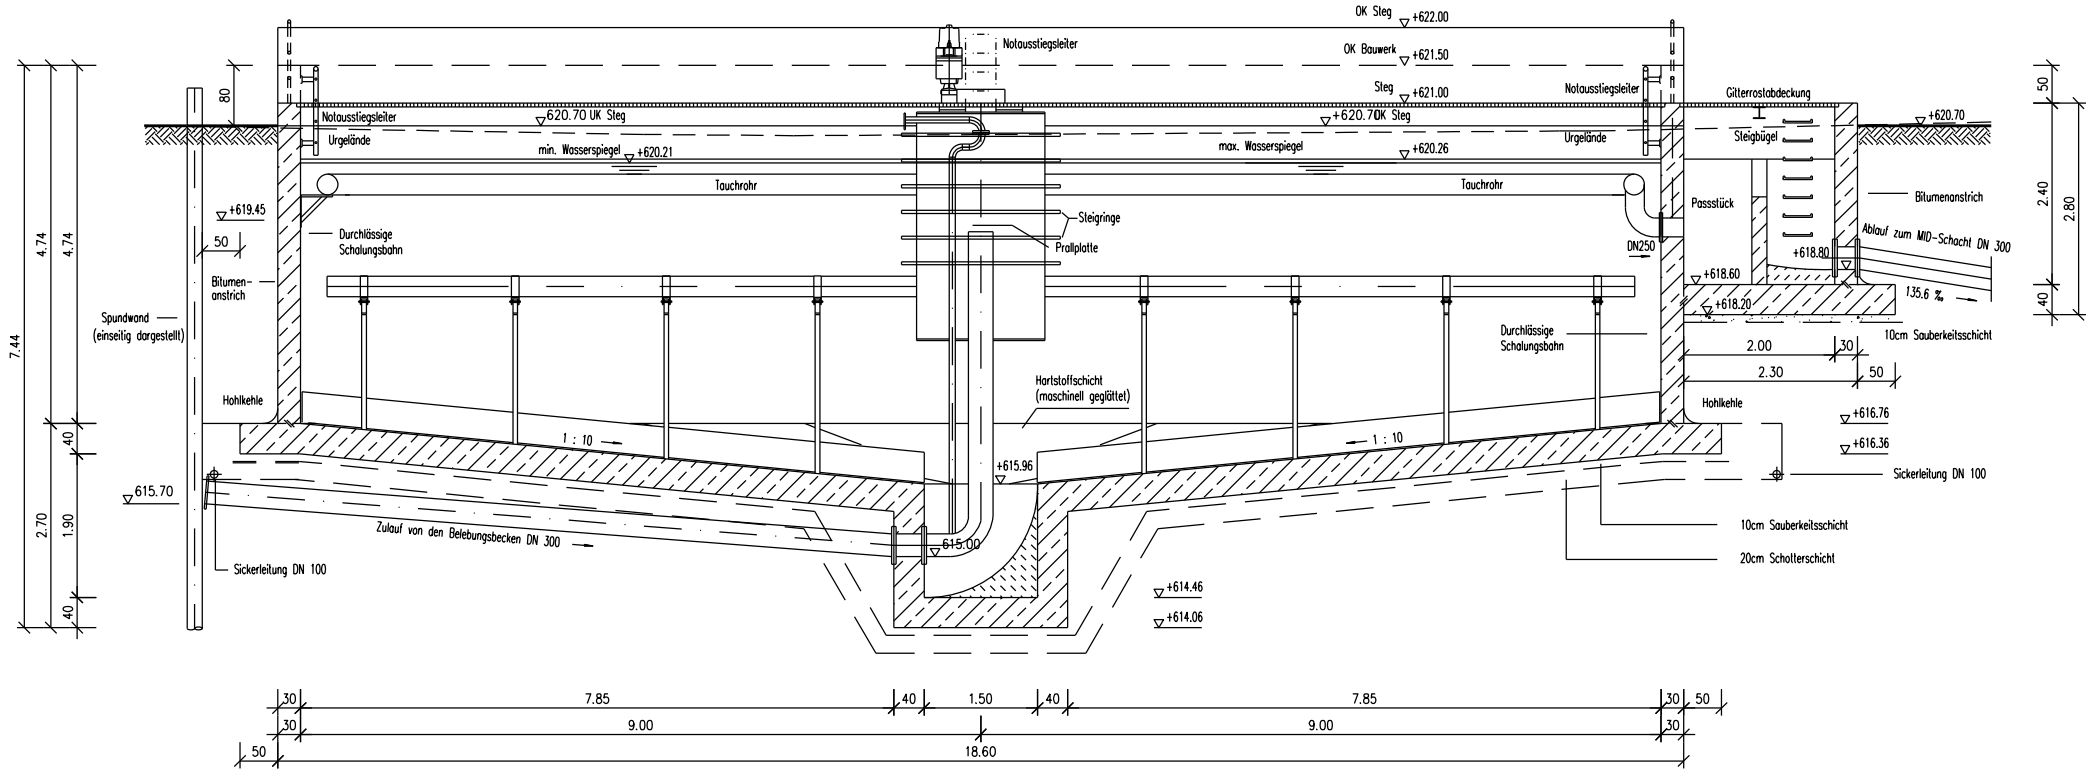


Grundriss

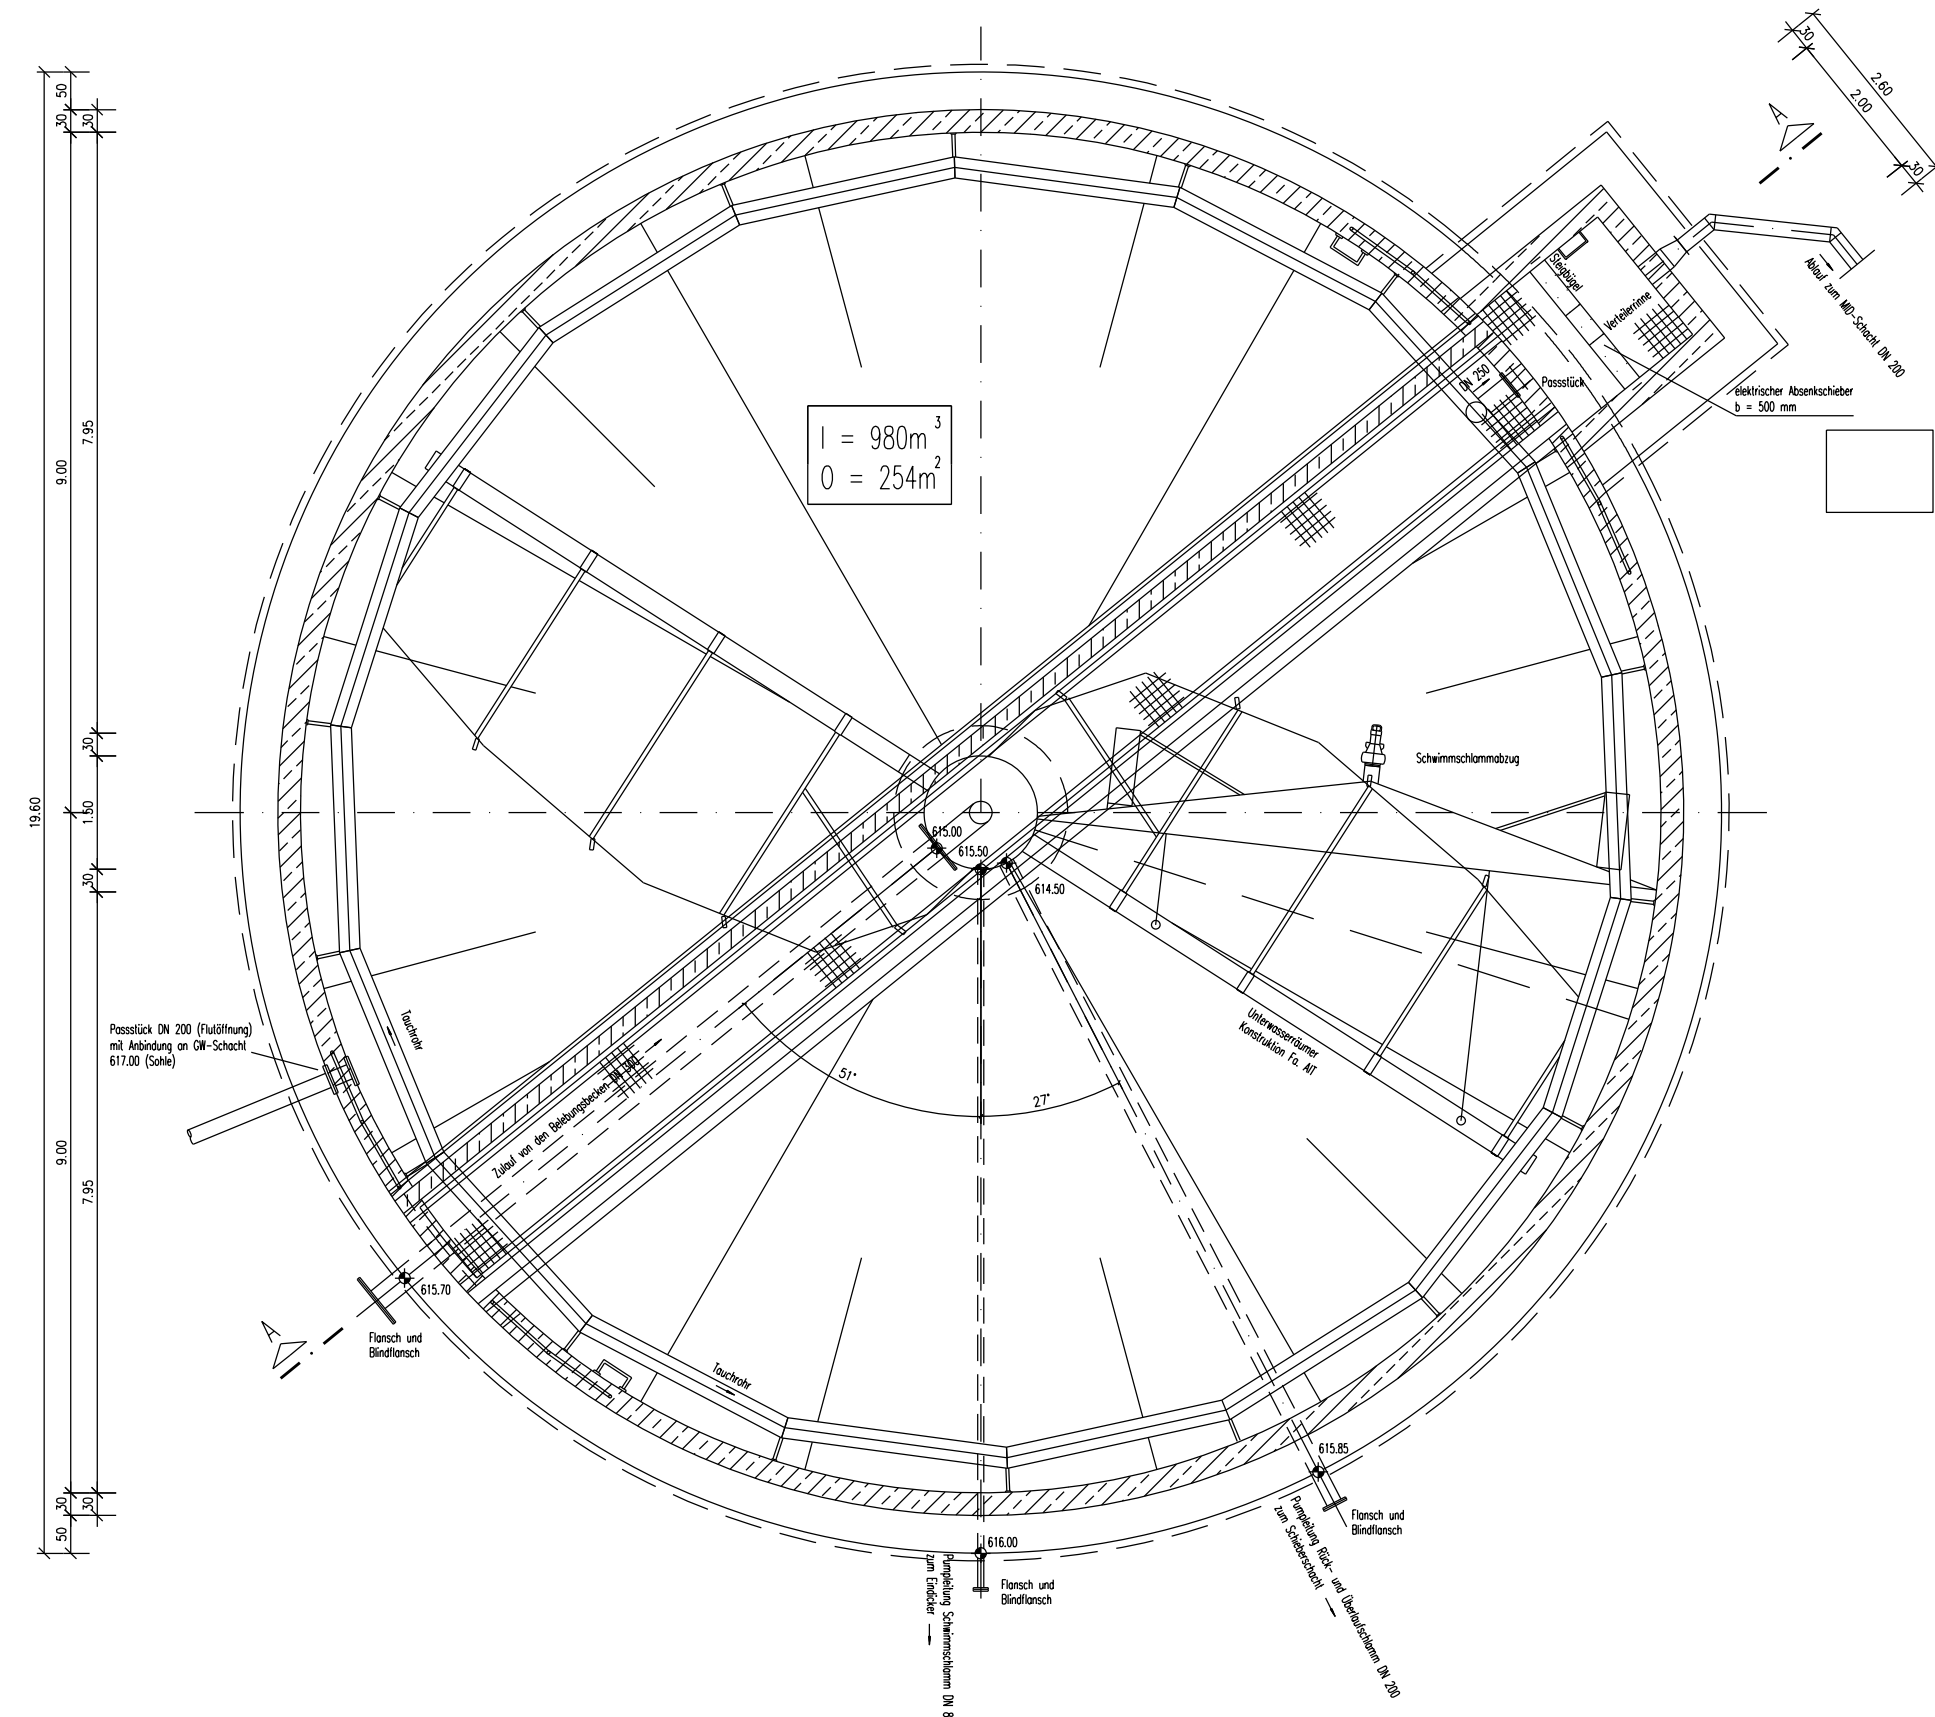

Lageskizze Belebungsbecken

M 1 : 250

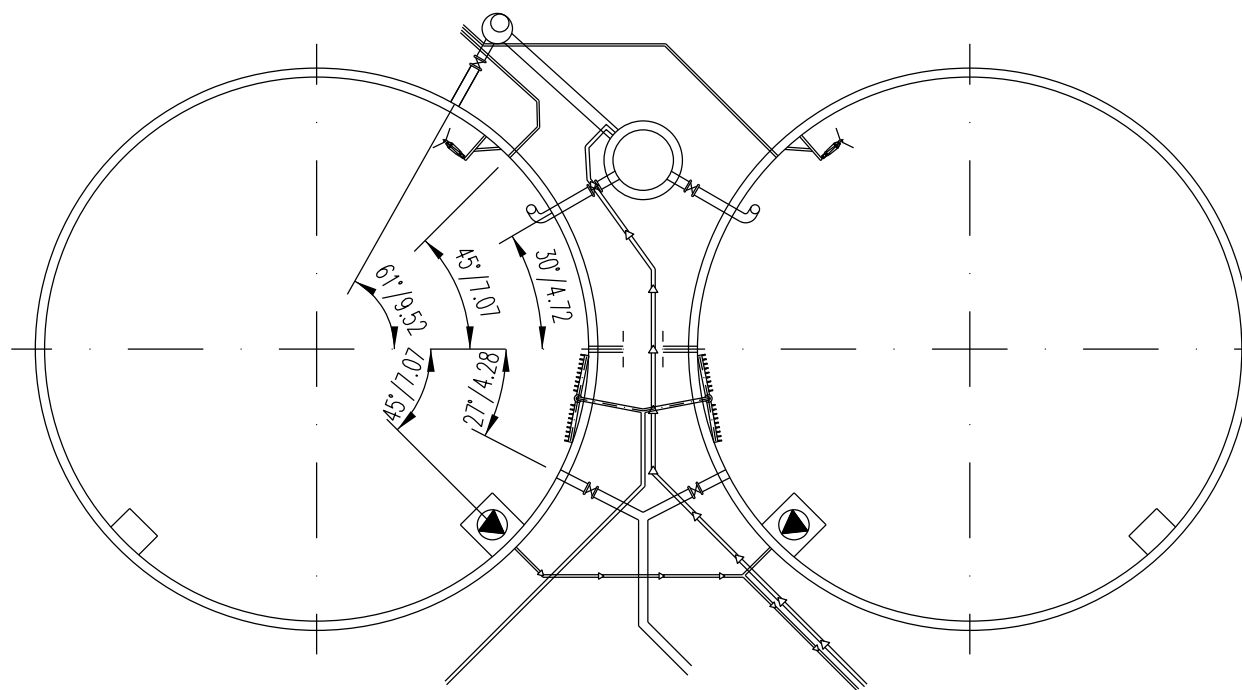

Anmerkung:

Symetrische Anordnung von Zu- und Abläufen an beiden Becken,
Maßangabe: Winkel (Grad)/ Bogenmaß an den Beckeninnenwänden (m)

die in rot eingetragenen Bauteile sind bei
einer Erweiterung auf 8.000 EW erforderlich

Wasserrechtsantrag

vom Juli 2024

Bauherr:



Markt Wegscheid
Marktstraße 1
94110 Wegscheid

Entwurfs-

verfasser:

I Ingenieur
B Büro
N Neumayer

Mantelkam 1
84036 Kumhausen
Tel.: 08705 / 1411

entw.	Datum	Name
		Neumayer
Datei: .		
Plot-File: .		
Maßstab: 1 : 100		

Unterschrift:

Entwurfsverfasser

Bauherr

Bauvorhaben:

Erweiterung der Kläranlage Wegscheid auf 8.000 EW

Planinhalt:

Belebungsbecken
Nachklärbecken

Plan-Nr.:

WR_X-3_2

Index:

--