


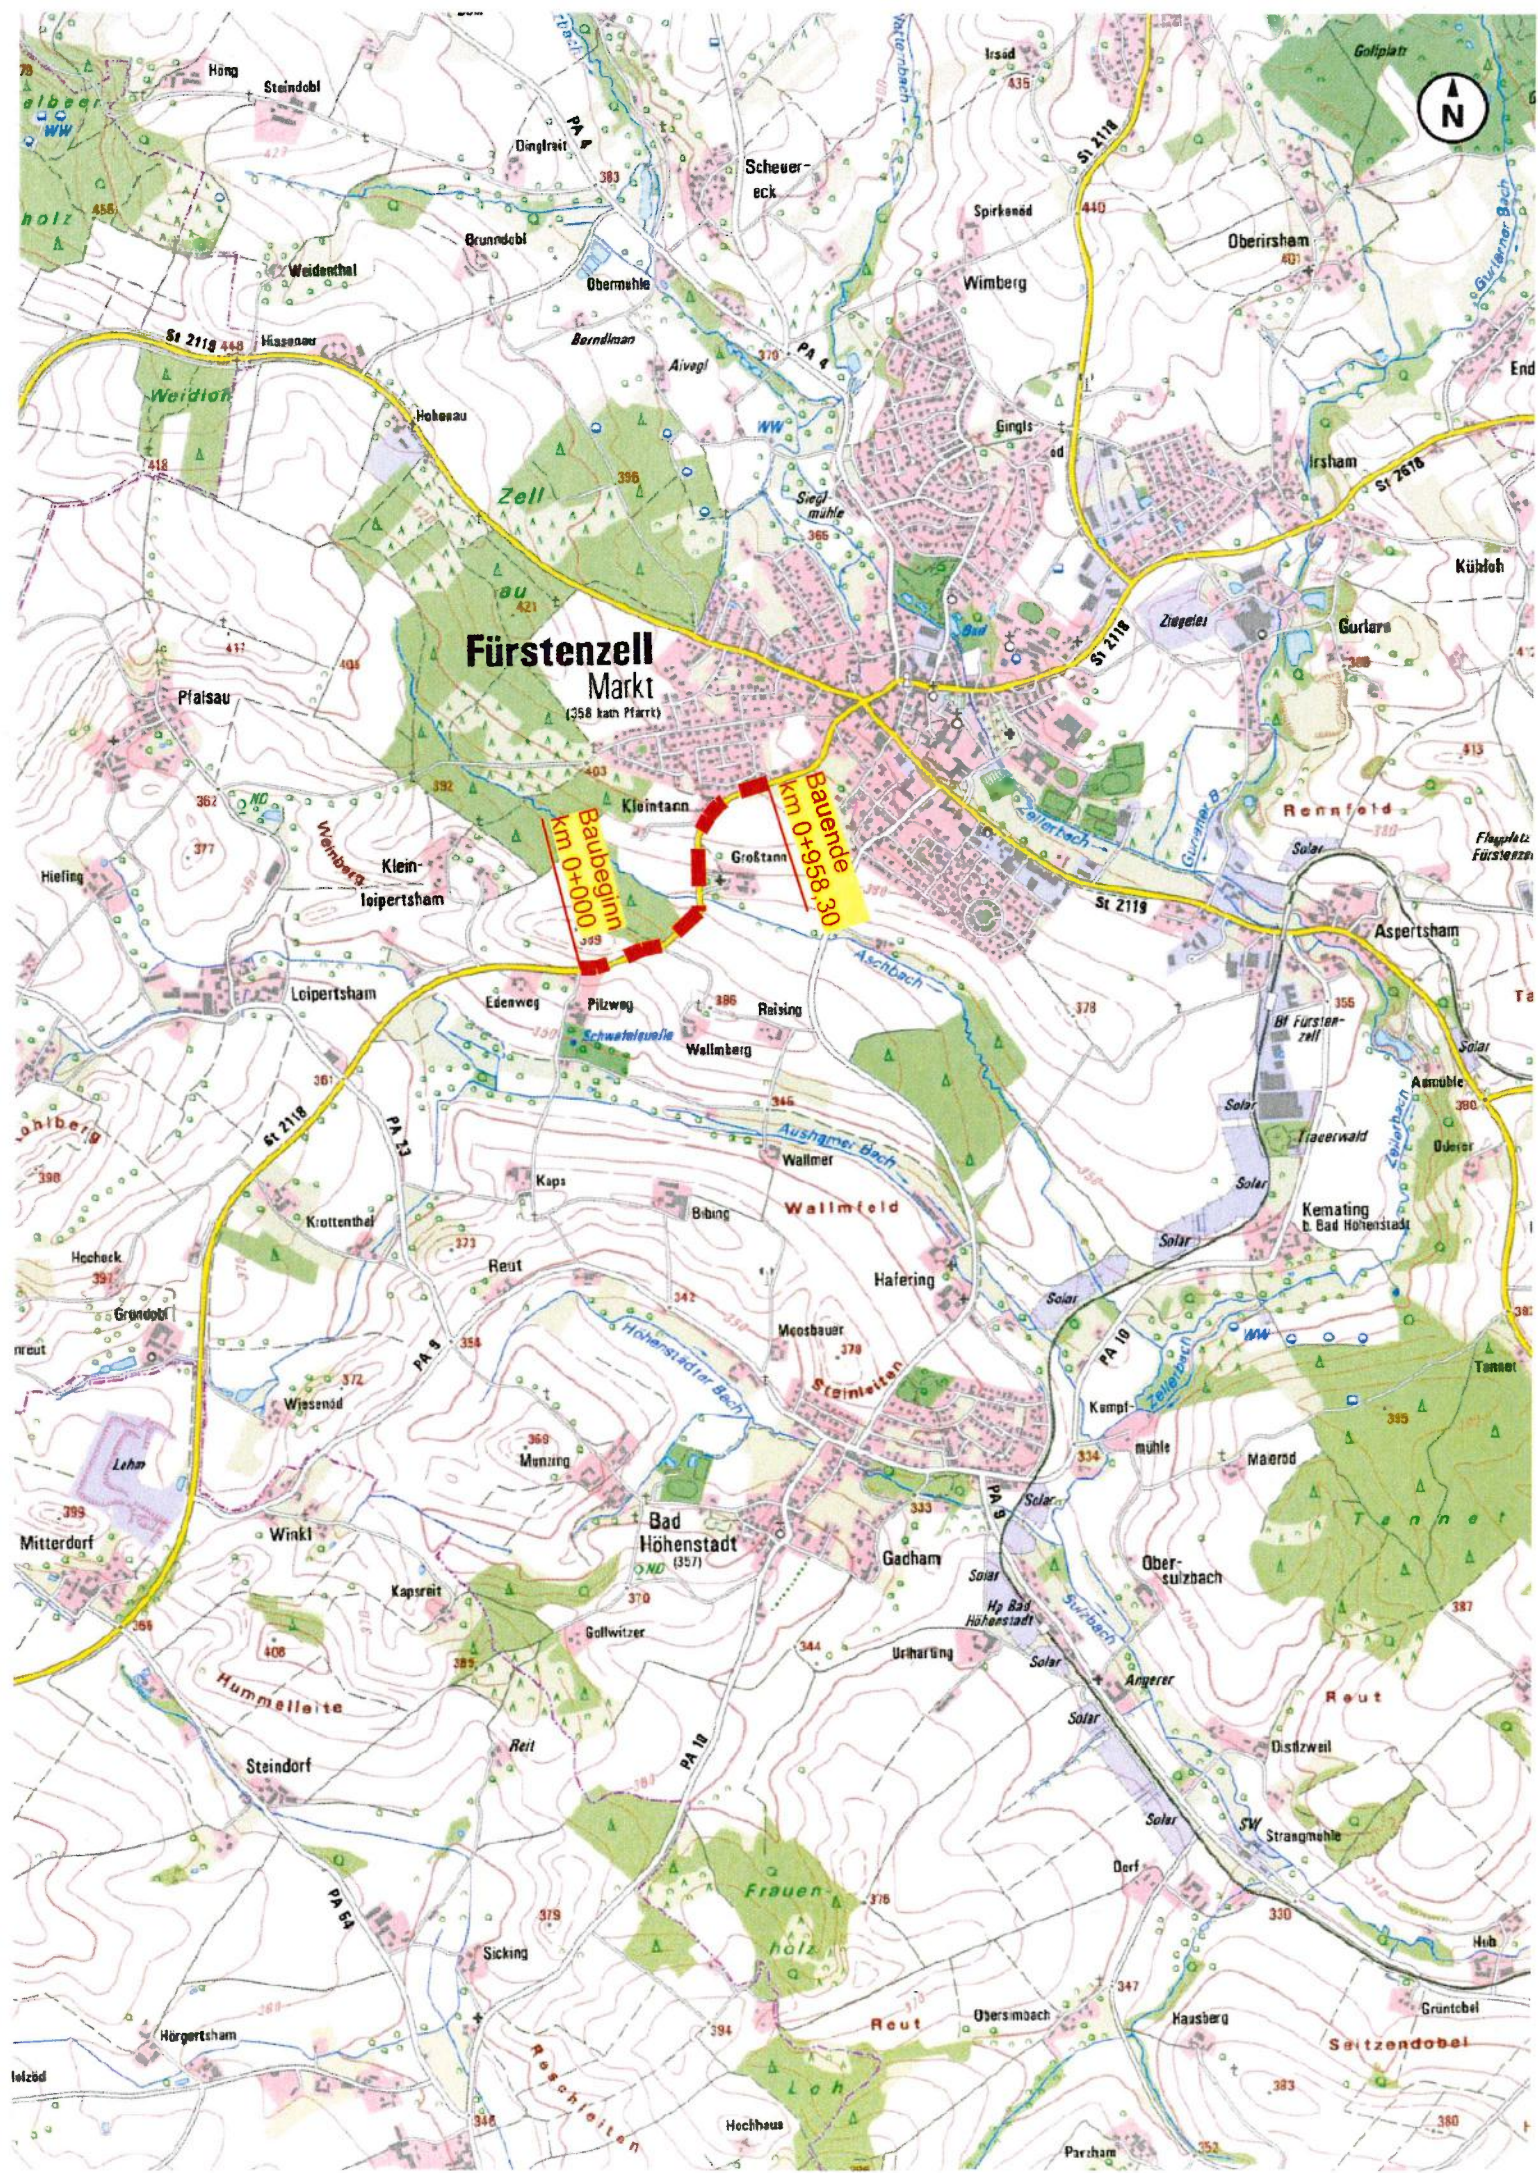

Ingenieurbüro Dietl Hermann Dietl Dipl.-Ing (FH) Dipl.-Ing (FH) Hermann Dietl Brunngasse 3 94032 Passau	bearbeitet:	März 25	Dietl
	gezeichnet:	März 25	Hamburger
	geprüft:	März 25	Dietl
	PSP Nr.:		
	Projekt:		
Strassenbau Ingenieurbau Wasserversorgung Abwasserbeseitigung		Tel.: 0851/3 02 31 Fax: 0851/3 02 33 E-mail: info@dielt-ingenieure.de	

Staatliches Bauamt Passau Am Schanzl 2 94032 Passau Tel. 0851/5017-01, E-Mail: poststelle@stbapa_bayern.de			
	bearbeitet:		
	gezeichnet:		
	geprüft:		
	PSP Nr.:		
		Projekt:	

Nr.	Art der Änderung	Datum	Zeichen

WASSERRECHTSVERFAHREN

Straßenbauverwaltung Freistaat Bayern		Unterlage / Blatt-Nr.: 4 Übersichtslageplan
Staatliches Bauamt Passau		
Straße / Abschn.-Nr. / Station:		
PROJIS-Nr.:		Maßstab: 1 :25000
St 2118, Ausbau südlich Fürstenzell bei Pilzweg Bau-km 0+000 bis Bau-km 0+985 bzw. Abschnitt 200_Station 0,940 - Abschnitt 200_Station 1,925		
aufgestellt: Passau, den 17.03.2025 Staatliches Bauamt Passau  Anna Ritzer (BR)		