




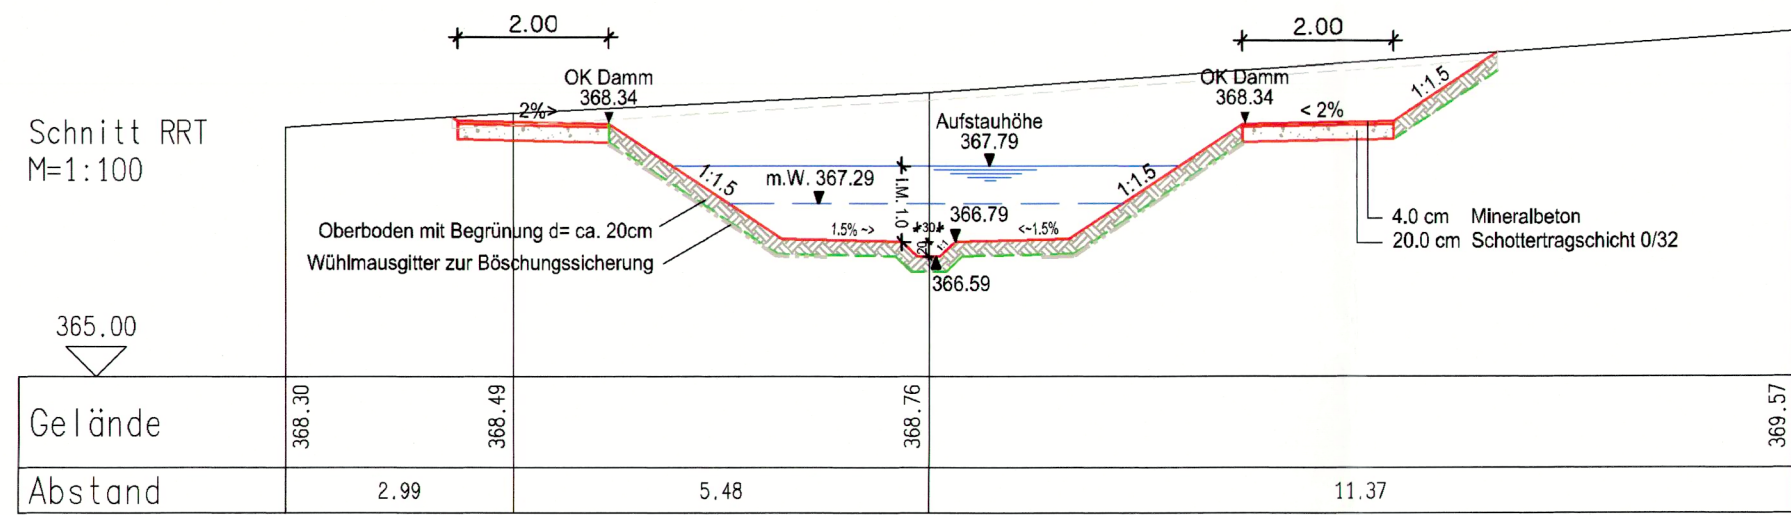


Querschnitt
Notüberlauf
M=1:50

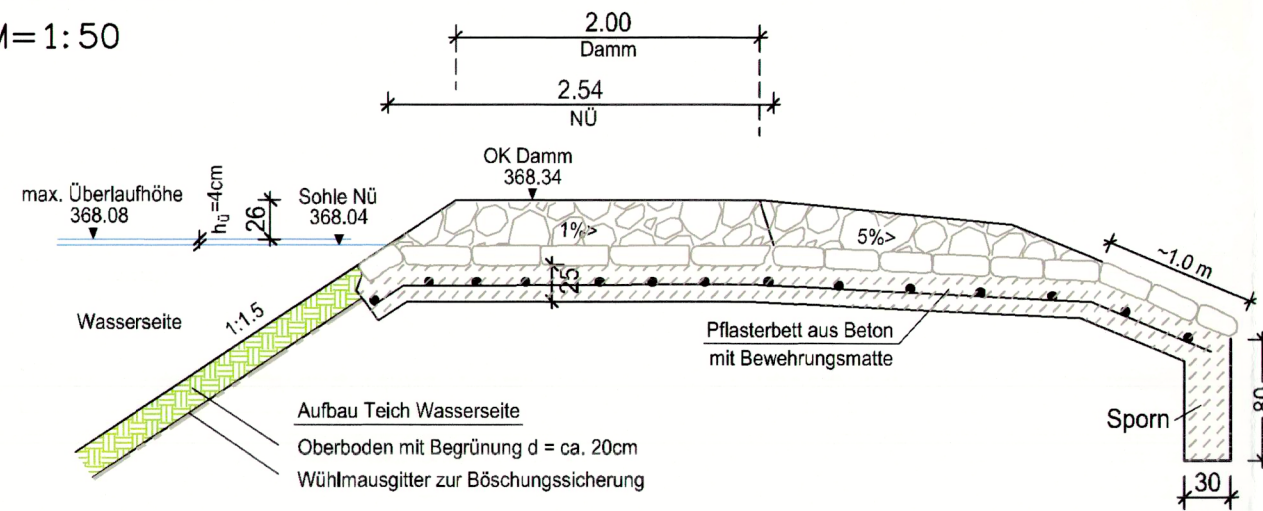


Detail
Zulauf RRT R16.1
M=1:50

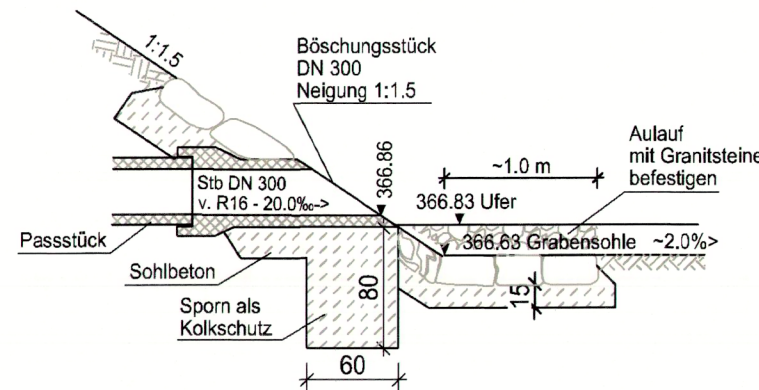


Detail
Auslauf R14(E4)
M=1:50

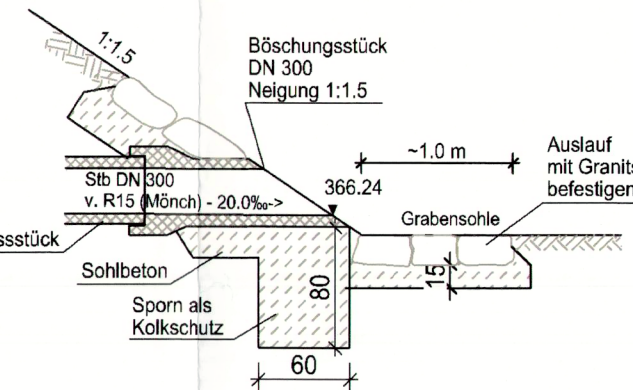


Längsschnitt
Notüberlauf
M=1:50

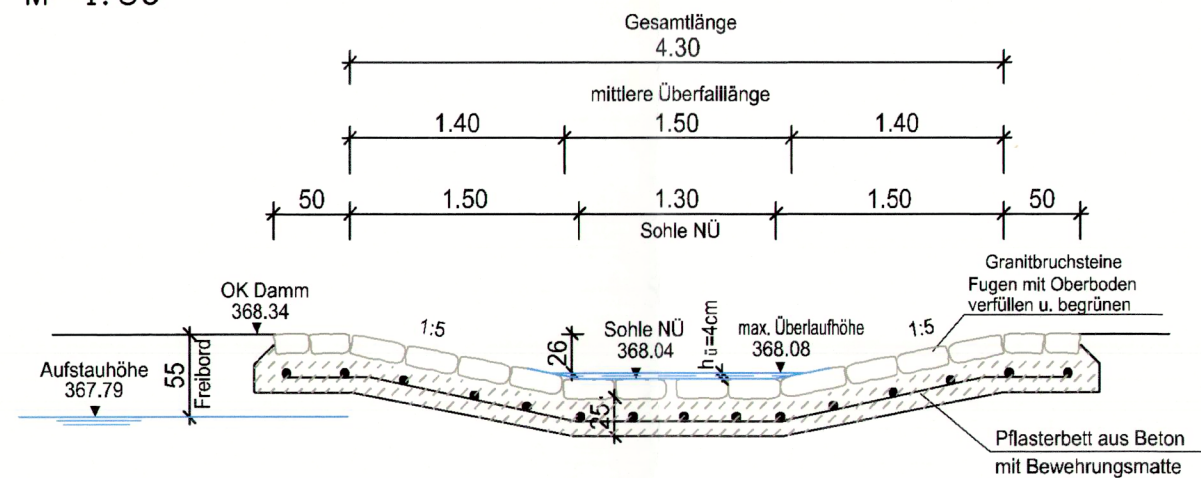


Schnitt C-C
Mönch
M=1:50

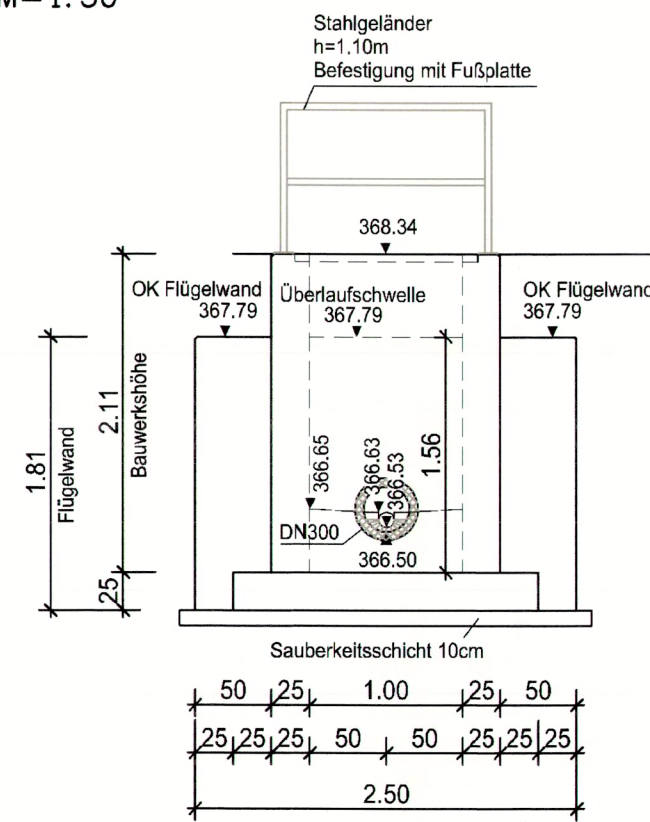


Draufsicht
Mönch
M=1:50

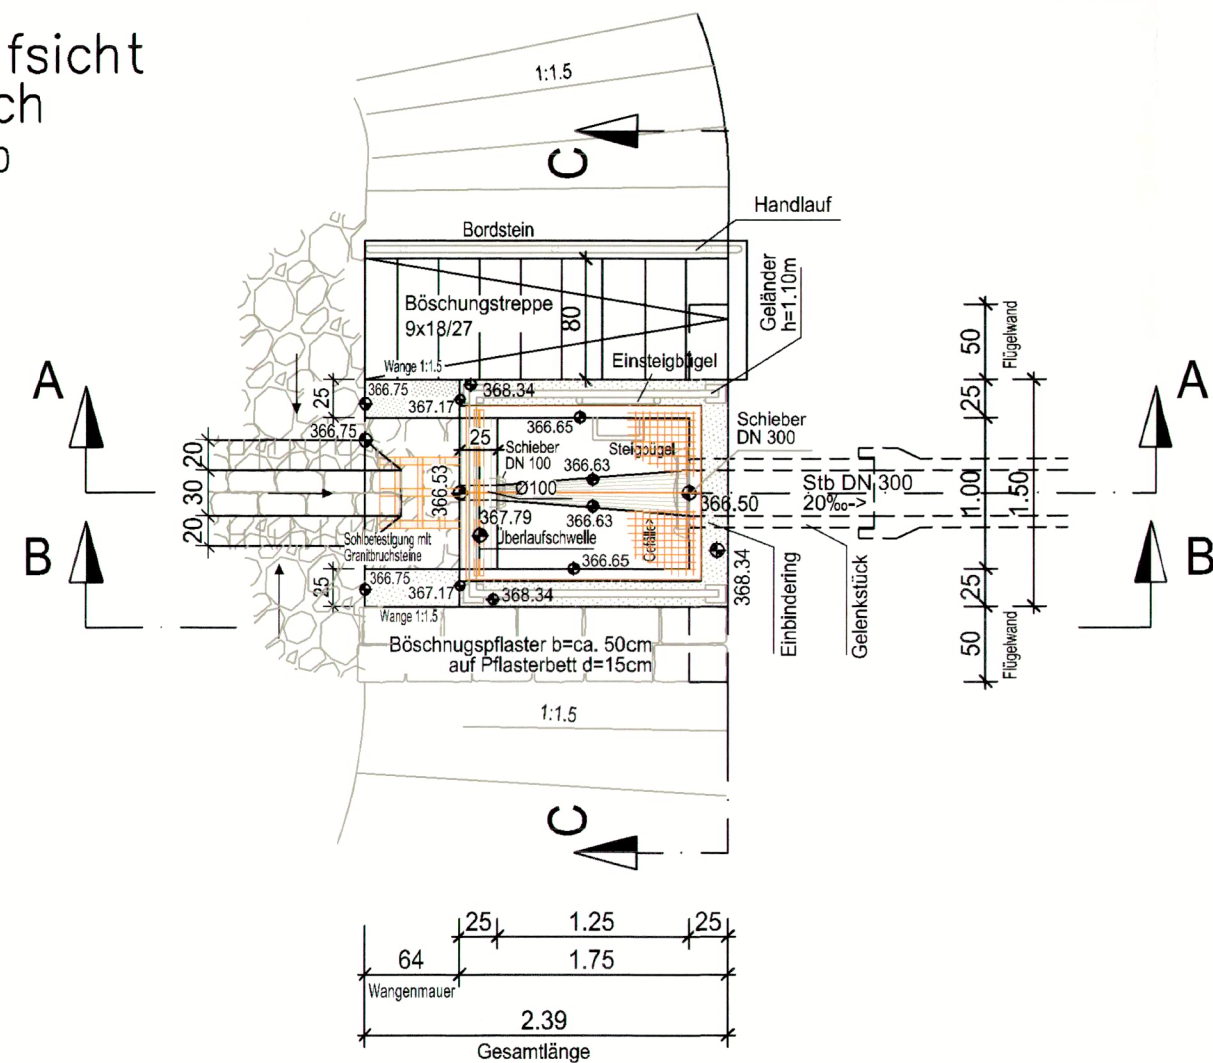


Grundriss
Mönch
M=1:50

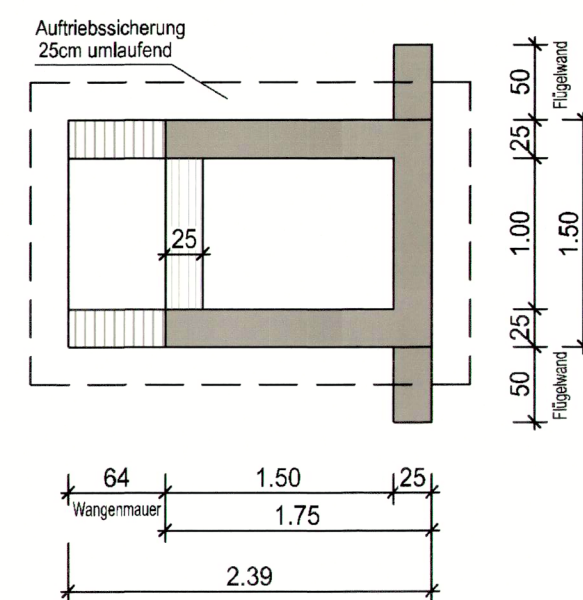

Schnitt A-A
Mönch
M=1:50

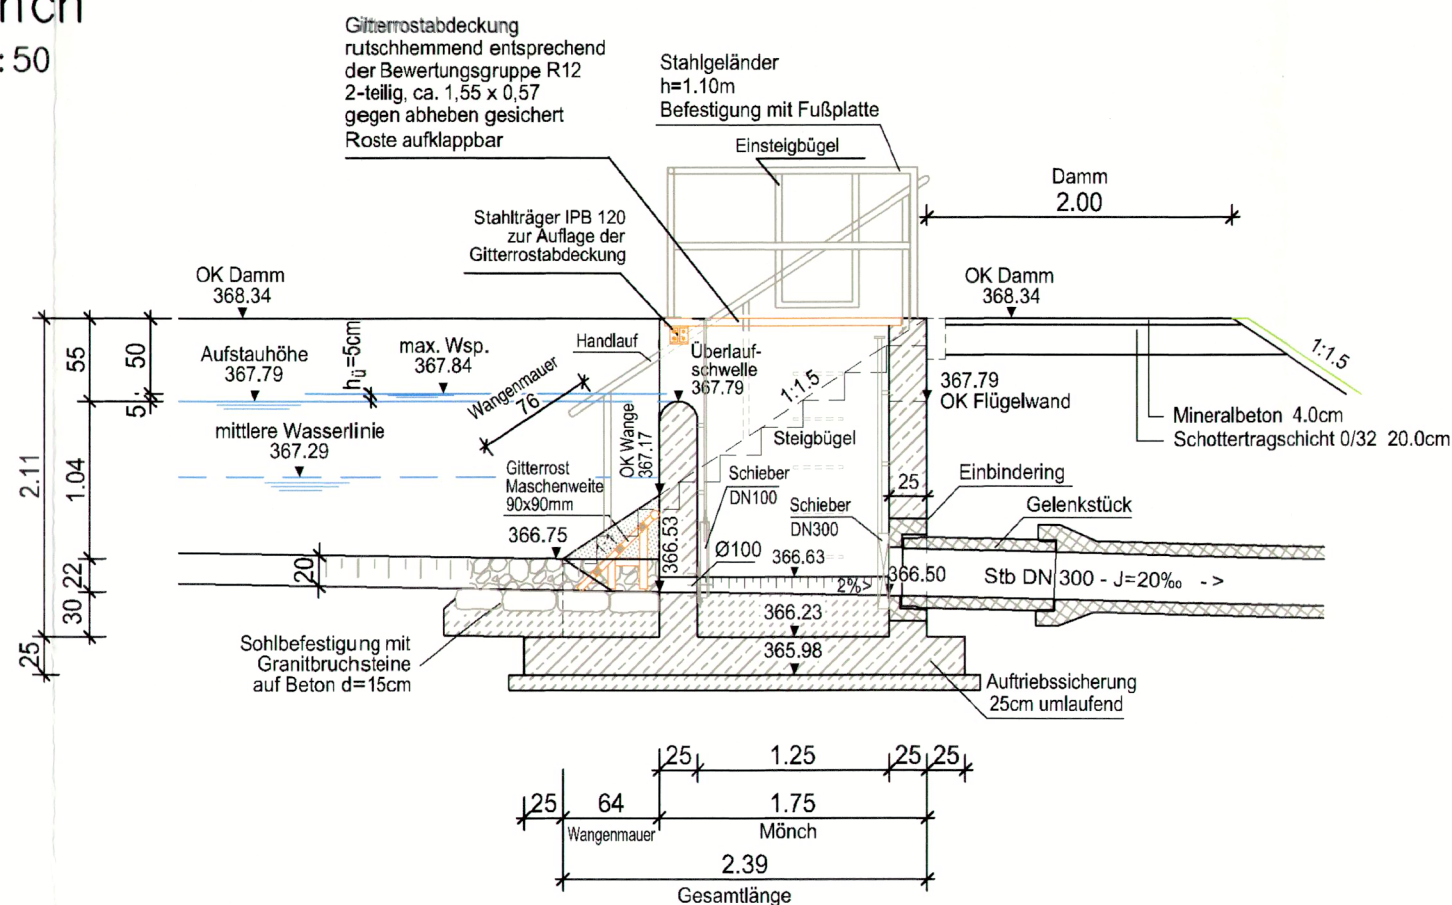

Schnitt B-B
Mönch
M=1:50

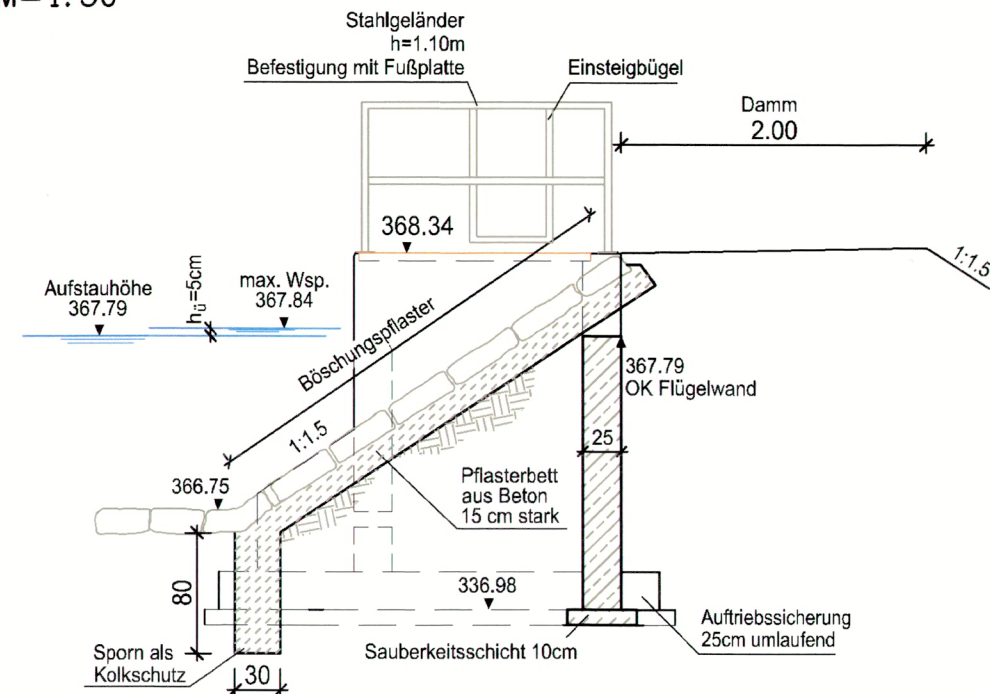

Ingenieurbüro Dietl Hermann Dietl Dipl.-Ing (FH) Dipl.-Ing (FH) Hermann Dietl Brunngasse 3 94032 Passau Tel.: 0851/3 02 31 Fax: 0851/3 02 33 E-mail: info@dietl-ingenieure.de	bearbeitet:	März 25	Dietl
	gezeichnet:	März 25	Hamburger
	geprüft:	März 25	Dietl
	PSP Nr.:		
	Projekt:		

Staatliches Bauamt Passau		bearbeitet:		
Am Schanzl 2 94032 Passau		gezeichnet:		
Tel. 0851/5017-01, E-Mail: poststelle@stbapa_bayern.de		geprüft:		
		PSP Nr.:		
		Projekt:		

Nr.	Art der Änderung	Datum	Zeichen

WASSERRECHTSVERFAHREN

Straßenbauverwaltung Freistaat Bayern		Unterlage / Blatt-Nr.: 12
Staatliches Bauamt Passau		Regenrückhalteteich Details und Schnitt
Straße / Abschn.-Nr. / Station:		
PROJIS-Nr.:		Maßstab: 1:50; 1:100

St 2118, Ausbau südlich Fürstzell bei Pilzweg
Bau-km 0+000 bis Bau-km 0+985 bzw.
Abschnitt 200_Station 0,940 - Abschnitt 200_Station 1,9 25

aufgestellt: Passau, den 17.03.2025
Staatliches Bauamt Passau

Anna Ritzer
(BR)