


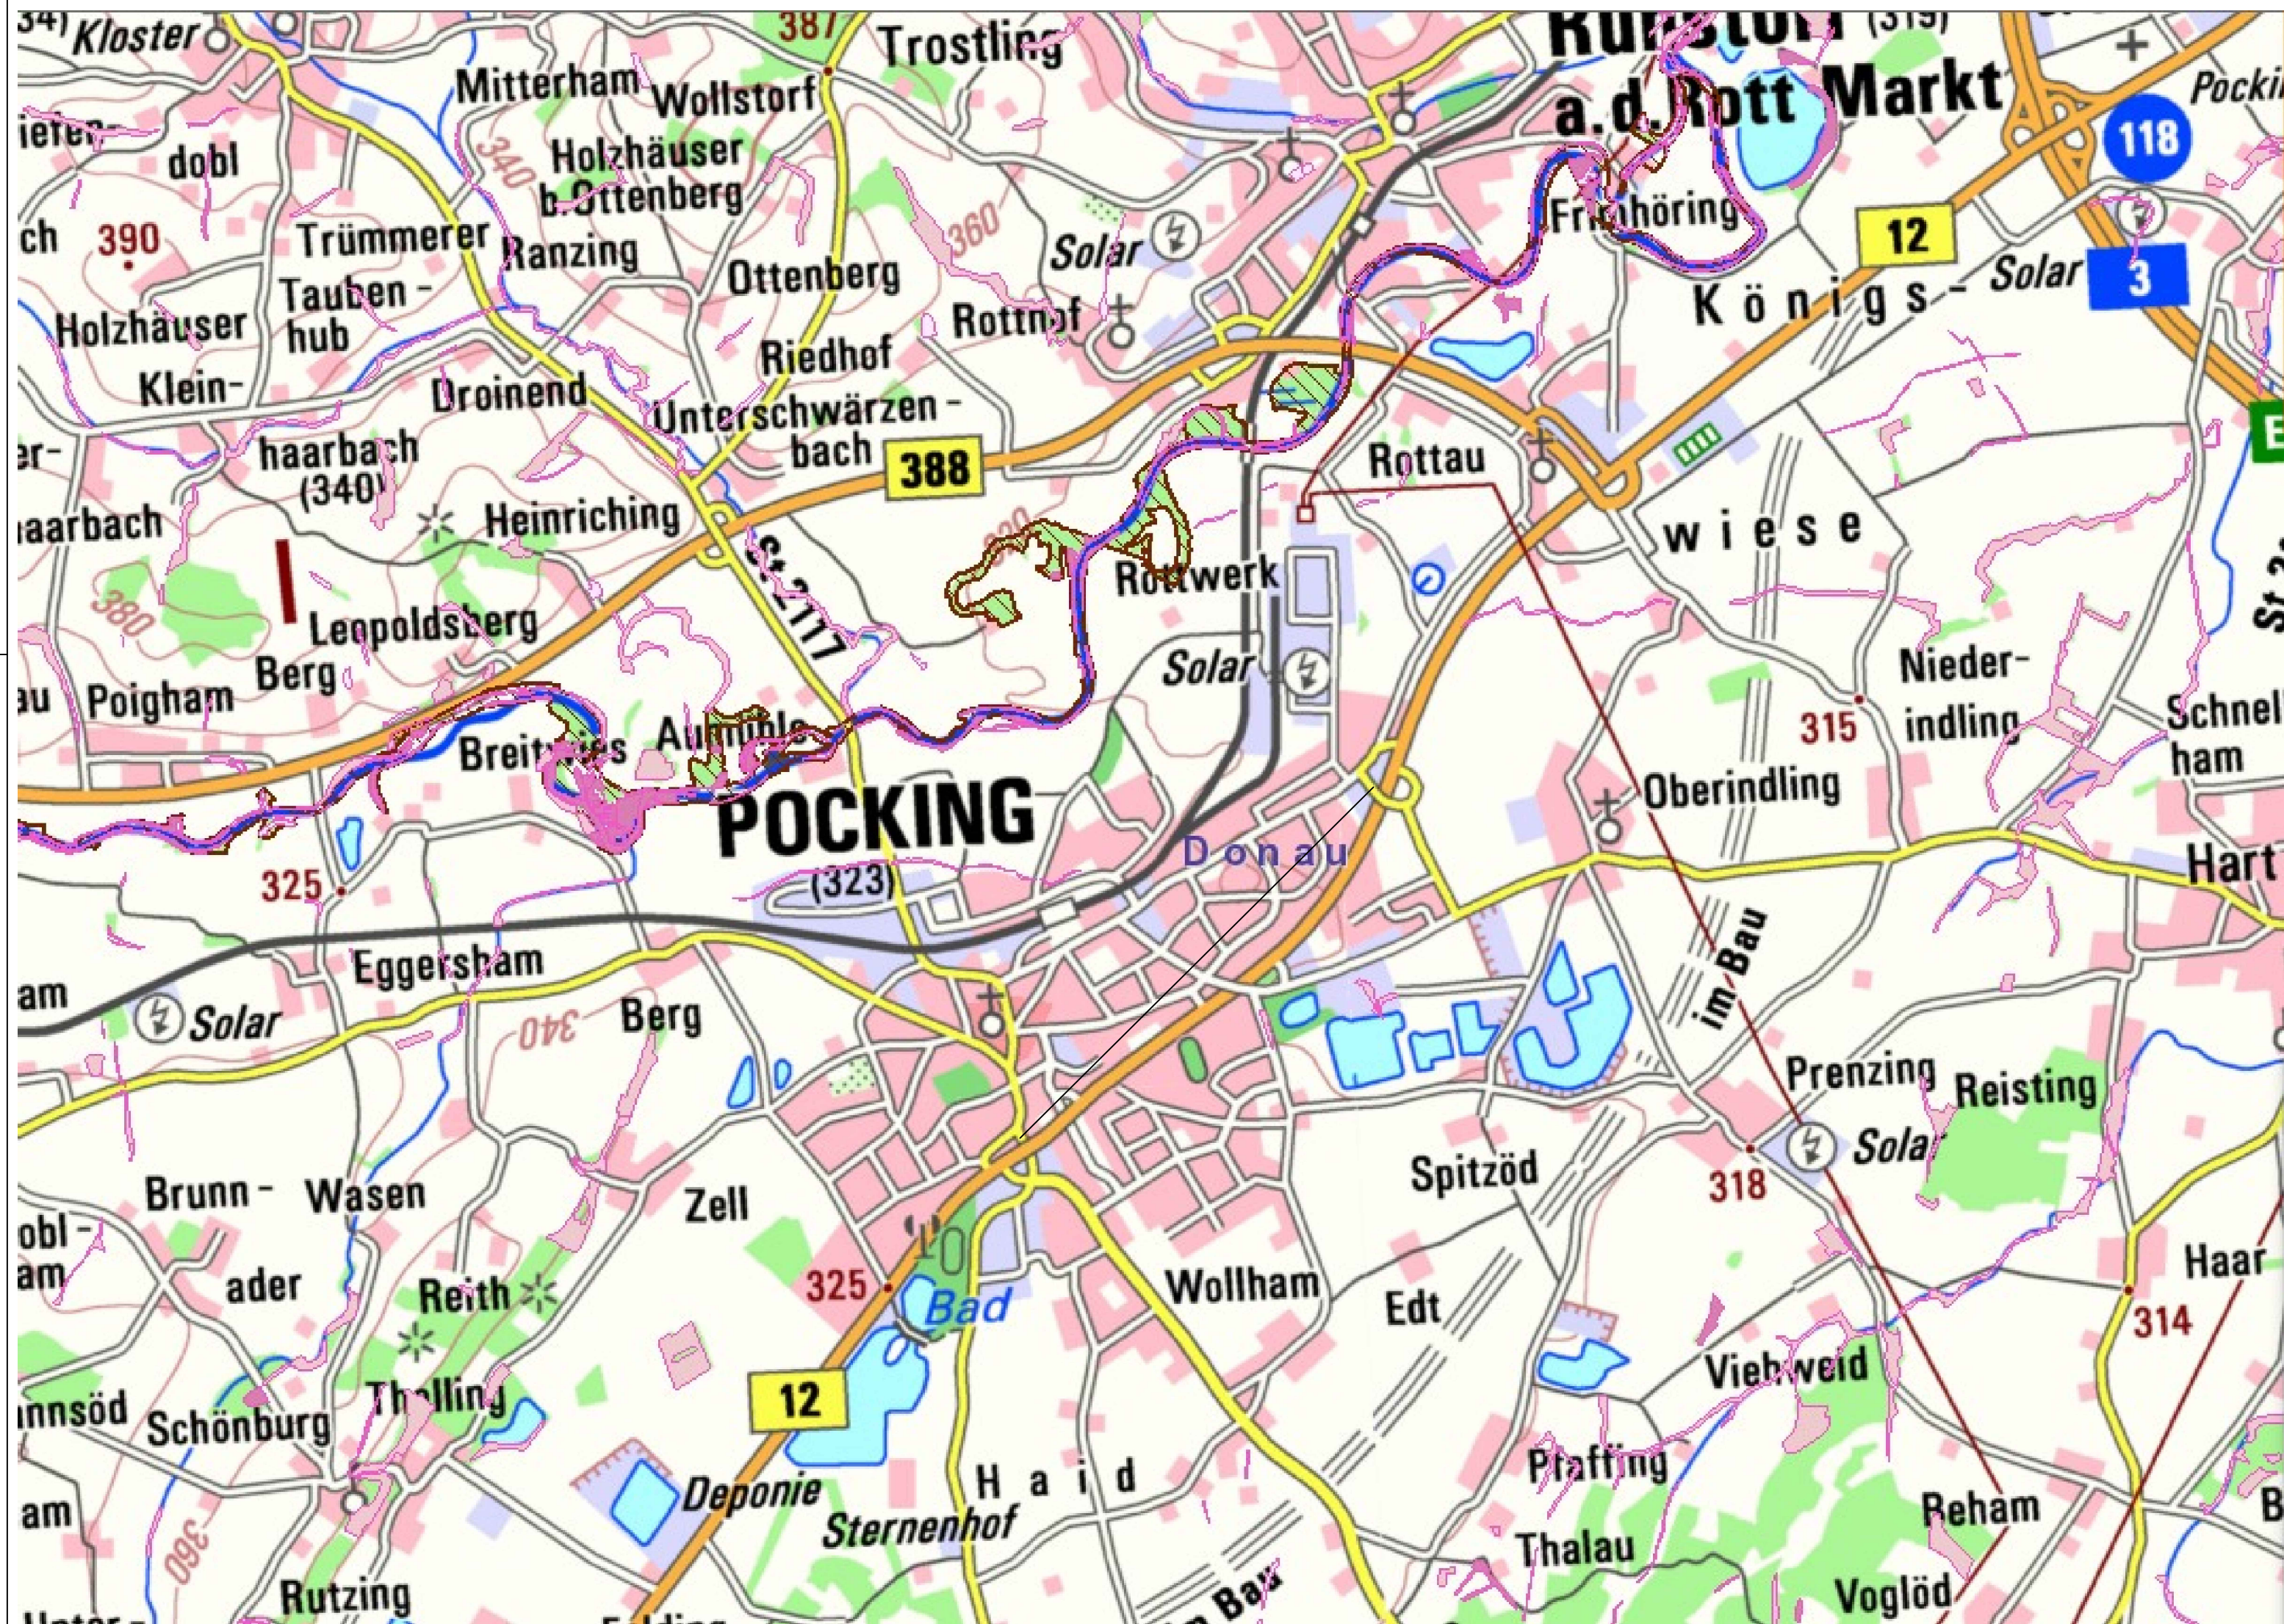

	Änderung nur über CAD			Name	Datum
	Datum	Name		Vorhaben: Wasserrechtliche Genehmigung KA Pocking	
gezeichnet	29.06.2023	Josef Döllerer, Julian Krimmer			
geprüft					
freigegeben					
Maßstab Scale 1:25.000	Auftraggeber Gemeinde Pocking			A2	
	Planung	Umweltverfahrenstechnik Döllerer GmbH Gewerbepark 8 82229 Seefeld	Planinhalt	Lageplan mit Natur- und Wasserschutzgebieten	
	Umweltverfahrenstechnik Döllerer GmbH	Datum	Gemeinde Pocking	Datum	
.....					