



Detail 01:
Ohne Maßstab, Maße in mm

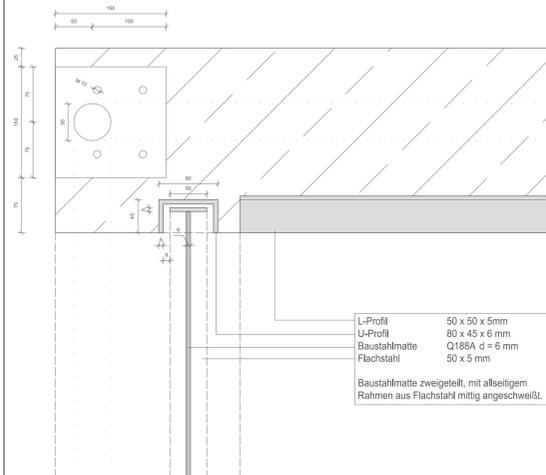

- L-Profil 50 x 50 x 5 mm
 - U-Profil 80 x 45 x 6 mm
 - Baustahlmatte Q188A d = 6 mm
 - Flachstahl 50 x 5 mm
- Baustahlmatte zweigeteilt, mit allseitigem Rahmen aus Flachstahl mittig angeschweißt.


Detail 02:
Ohne Maßstab, Maße in mm

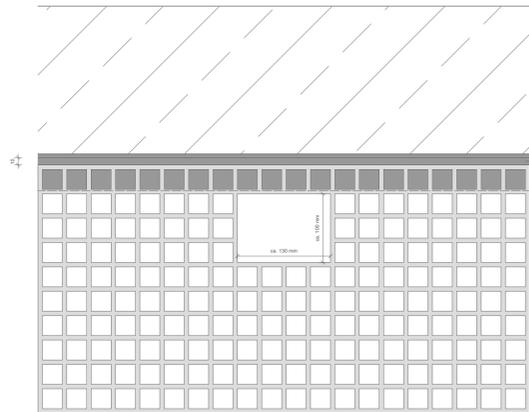


Abstand zwischen L-Profil und Gitterrost ca. 10 mm

Gitterrost: h x d = 50/3 (Zweigeteilt)
 Bezeichnung: 30 / 30
 Achsstellung: 33 / 33
 Mit Aussparung bei Schiebergestänge von ca. 100 x 130 mm (Aussparung richtet sich nach verwendeten Schieber.)


Grundriss, Maßstab 1:25

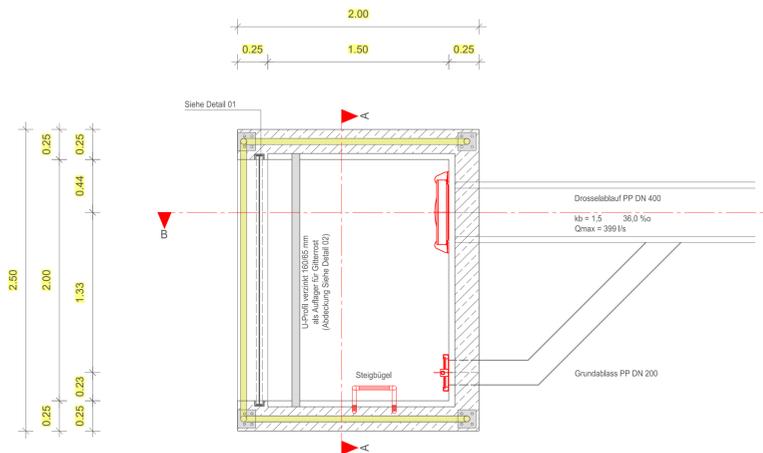

Schnitt B-B, Maßstab 1:25

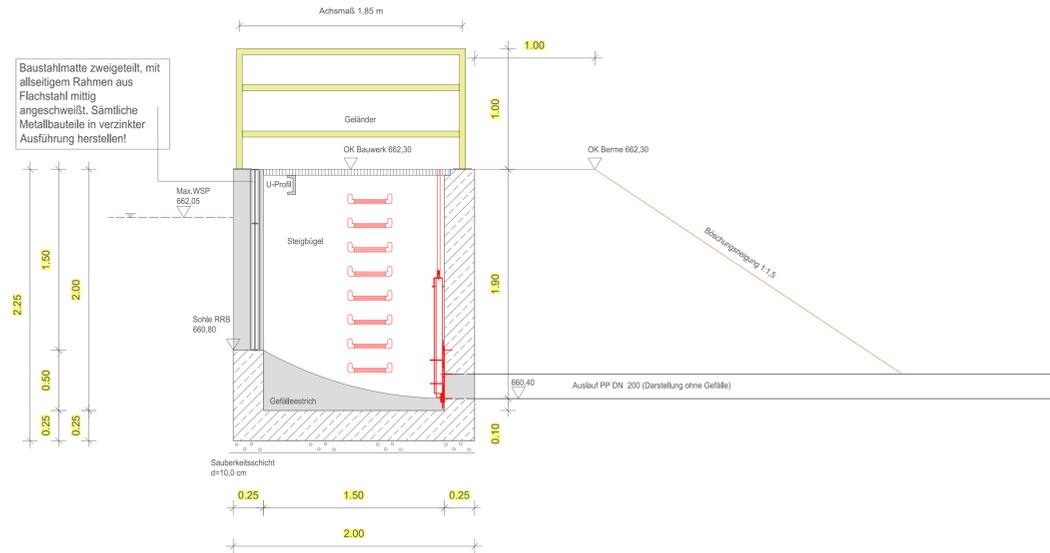

Schnitt A-A, Maßstab 1:25

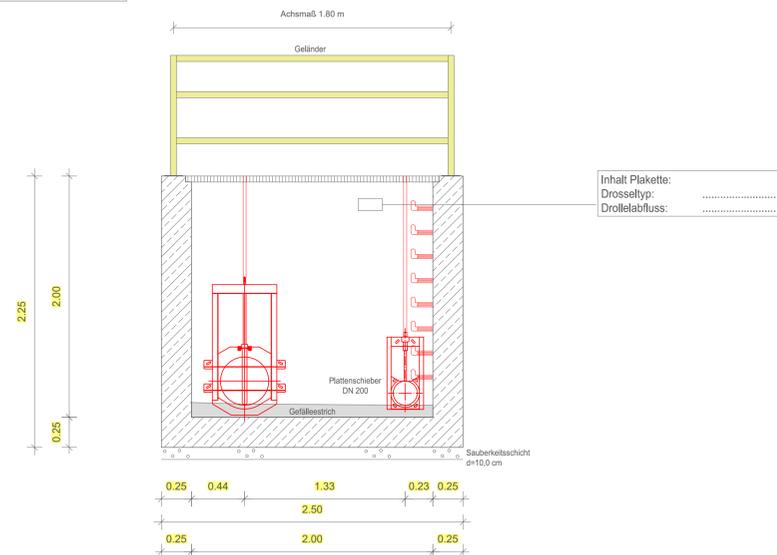

Anlage zum
Wasserrechtlichen
Genehmigungsverfahren

NR.	Änderungen	geänd.am	Name	gepr.am	Name
Vorhaben: Wasserrechtliches Genehmigungsverfahren SO Weidenau - Sondergebiet für Einzelhandel und sonstige Gewerbebetriebe und Bestand			Anlage:		
Vorhabenträger: Markt Wegscheid Landkreis: Passau			Plan-Nr.: 282	Tag	Name
Maßstab: 1:25	Drosselbauwerk RRB2		entw.	17.02.2025	Bauer
			gez.	17.02.2025	Bauer
			gepr.	17.02.2025	Schönbuchner
Vorhabenträger:			Entwurfsverfasser:		
(Datum) (Unterschrift)			(Datum) (Unterschrift)		