


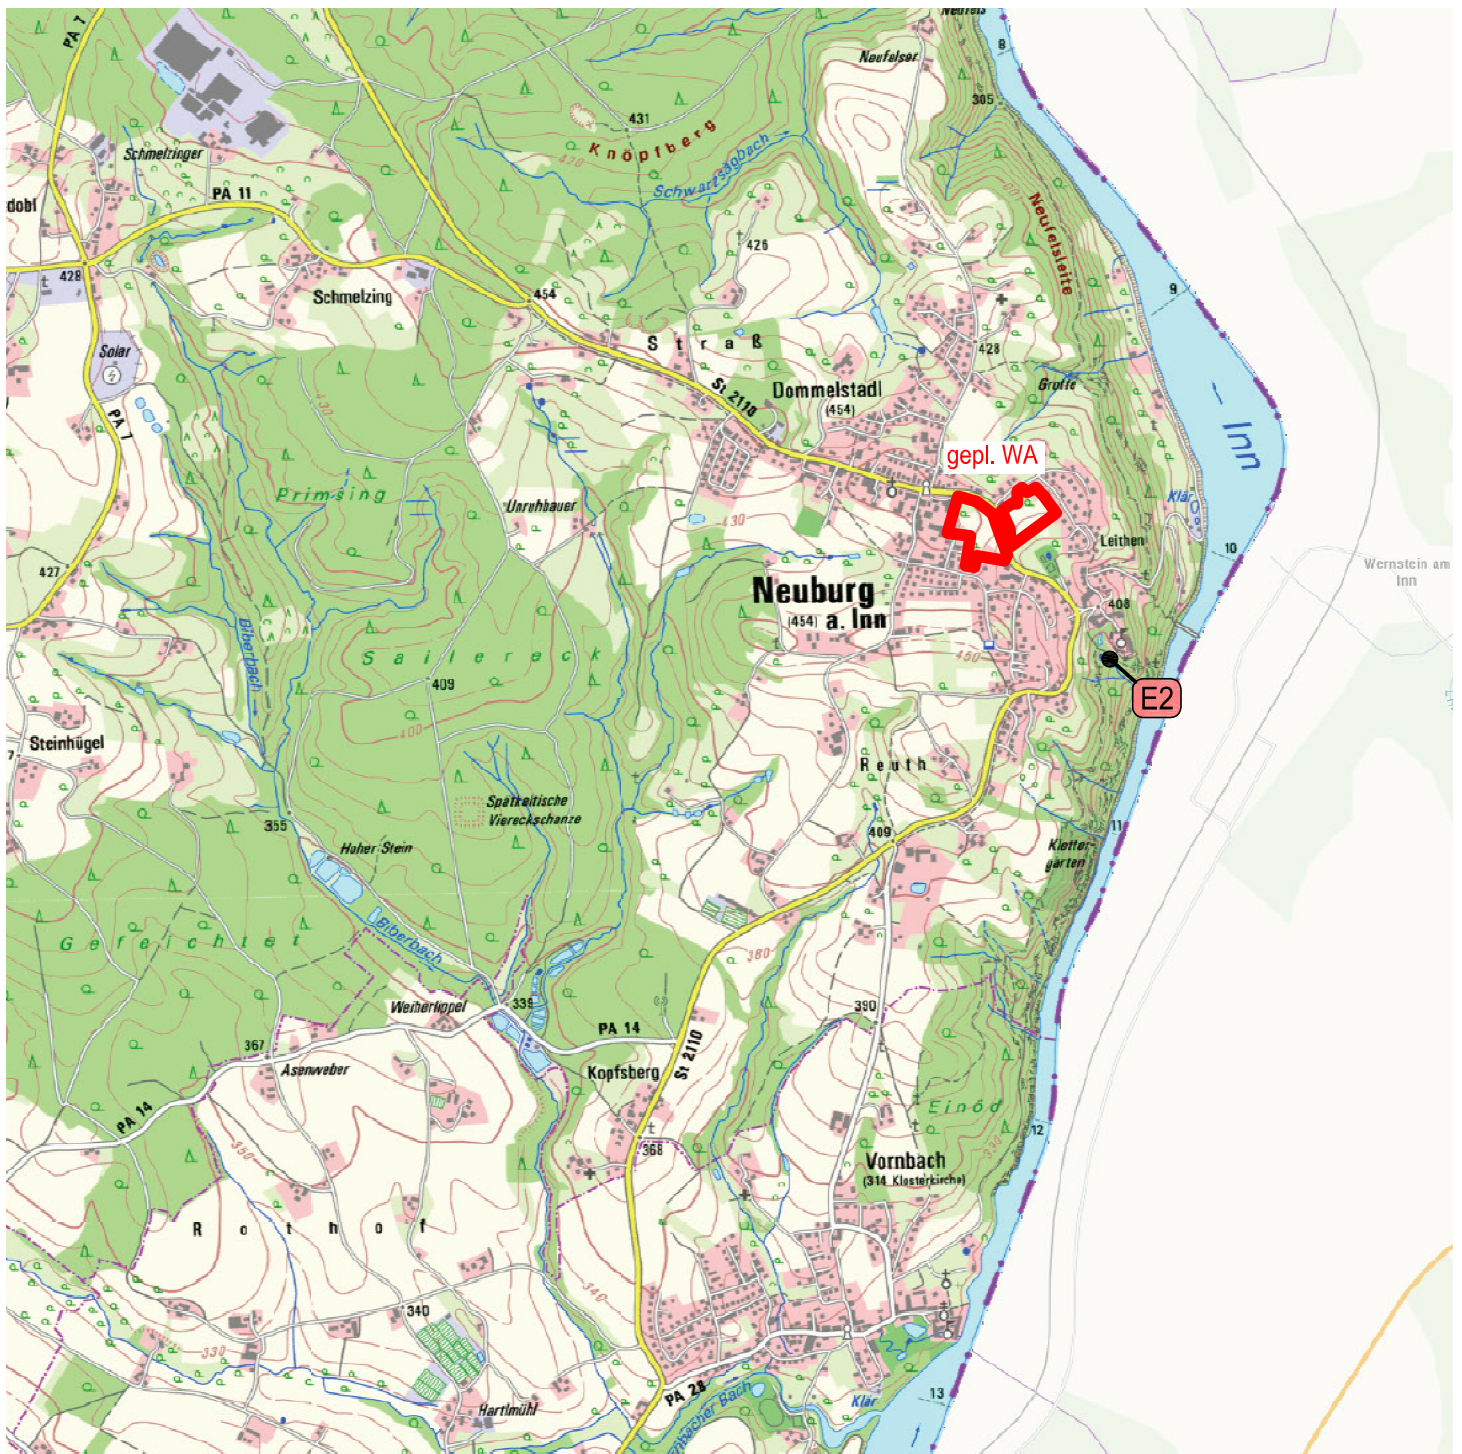

Wasserrecht

-	-	-	-		
Nr.	Änderungen	geänd.am	Name	gepr.am	Name

Vorhaben : Gemeinde Neuburg am Inn Regenwasserrückhaltung "Neuburg"		Anlage : 4	
		Plan Nr.: 1	
Maßstab: 1:25000	Übersichtslageplan	Tag	Name
		entw.:	- Dietl
		gez.:	Apr. 25 Hamburger
Vorhabensträger :		Entwurfsverfasser :	
Datum		Datum	
Unterschrift		Unterschrift	

Ingenieurbüro H. Dietl, Dipl.-Ing.(FH)
Brunngasse 3, 94032 Passau
Tel. 0851/30231, Fax 0851/30233

28.04.2025