


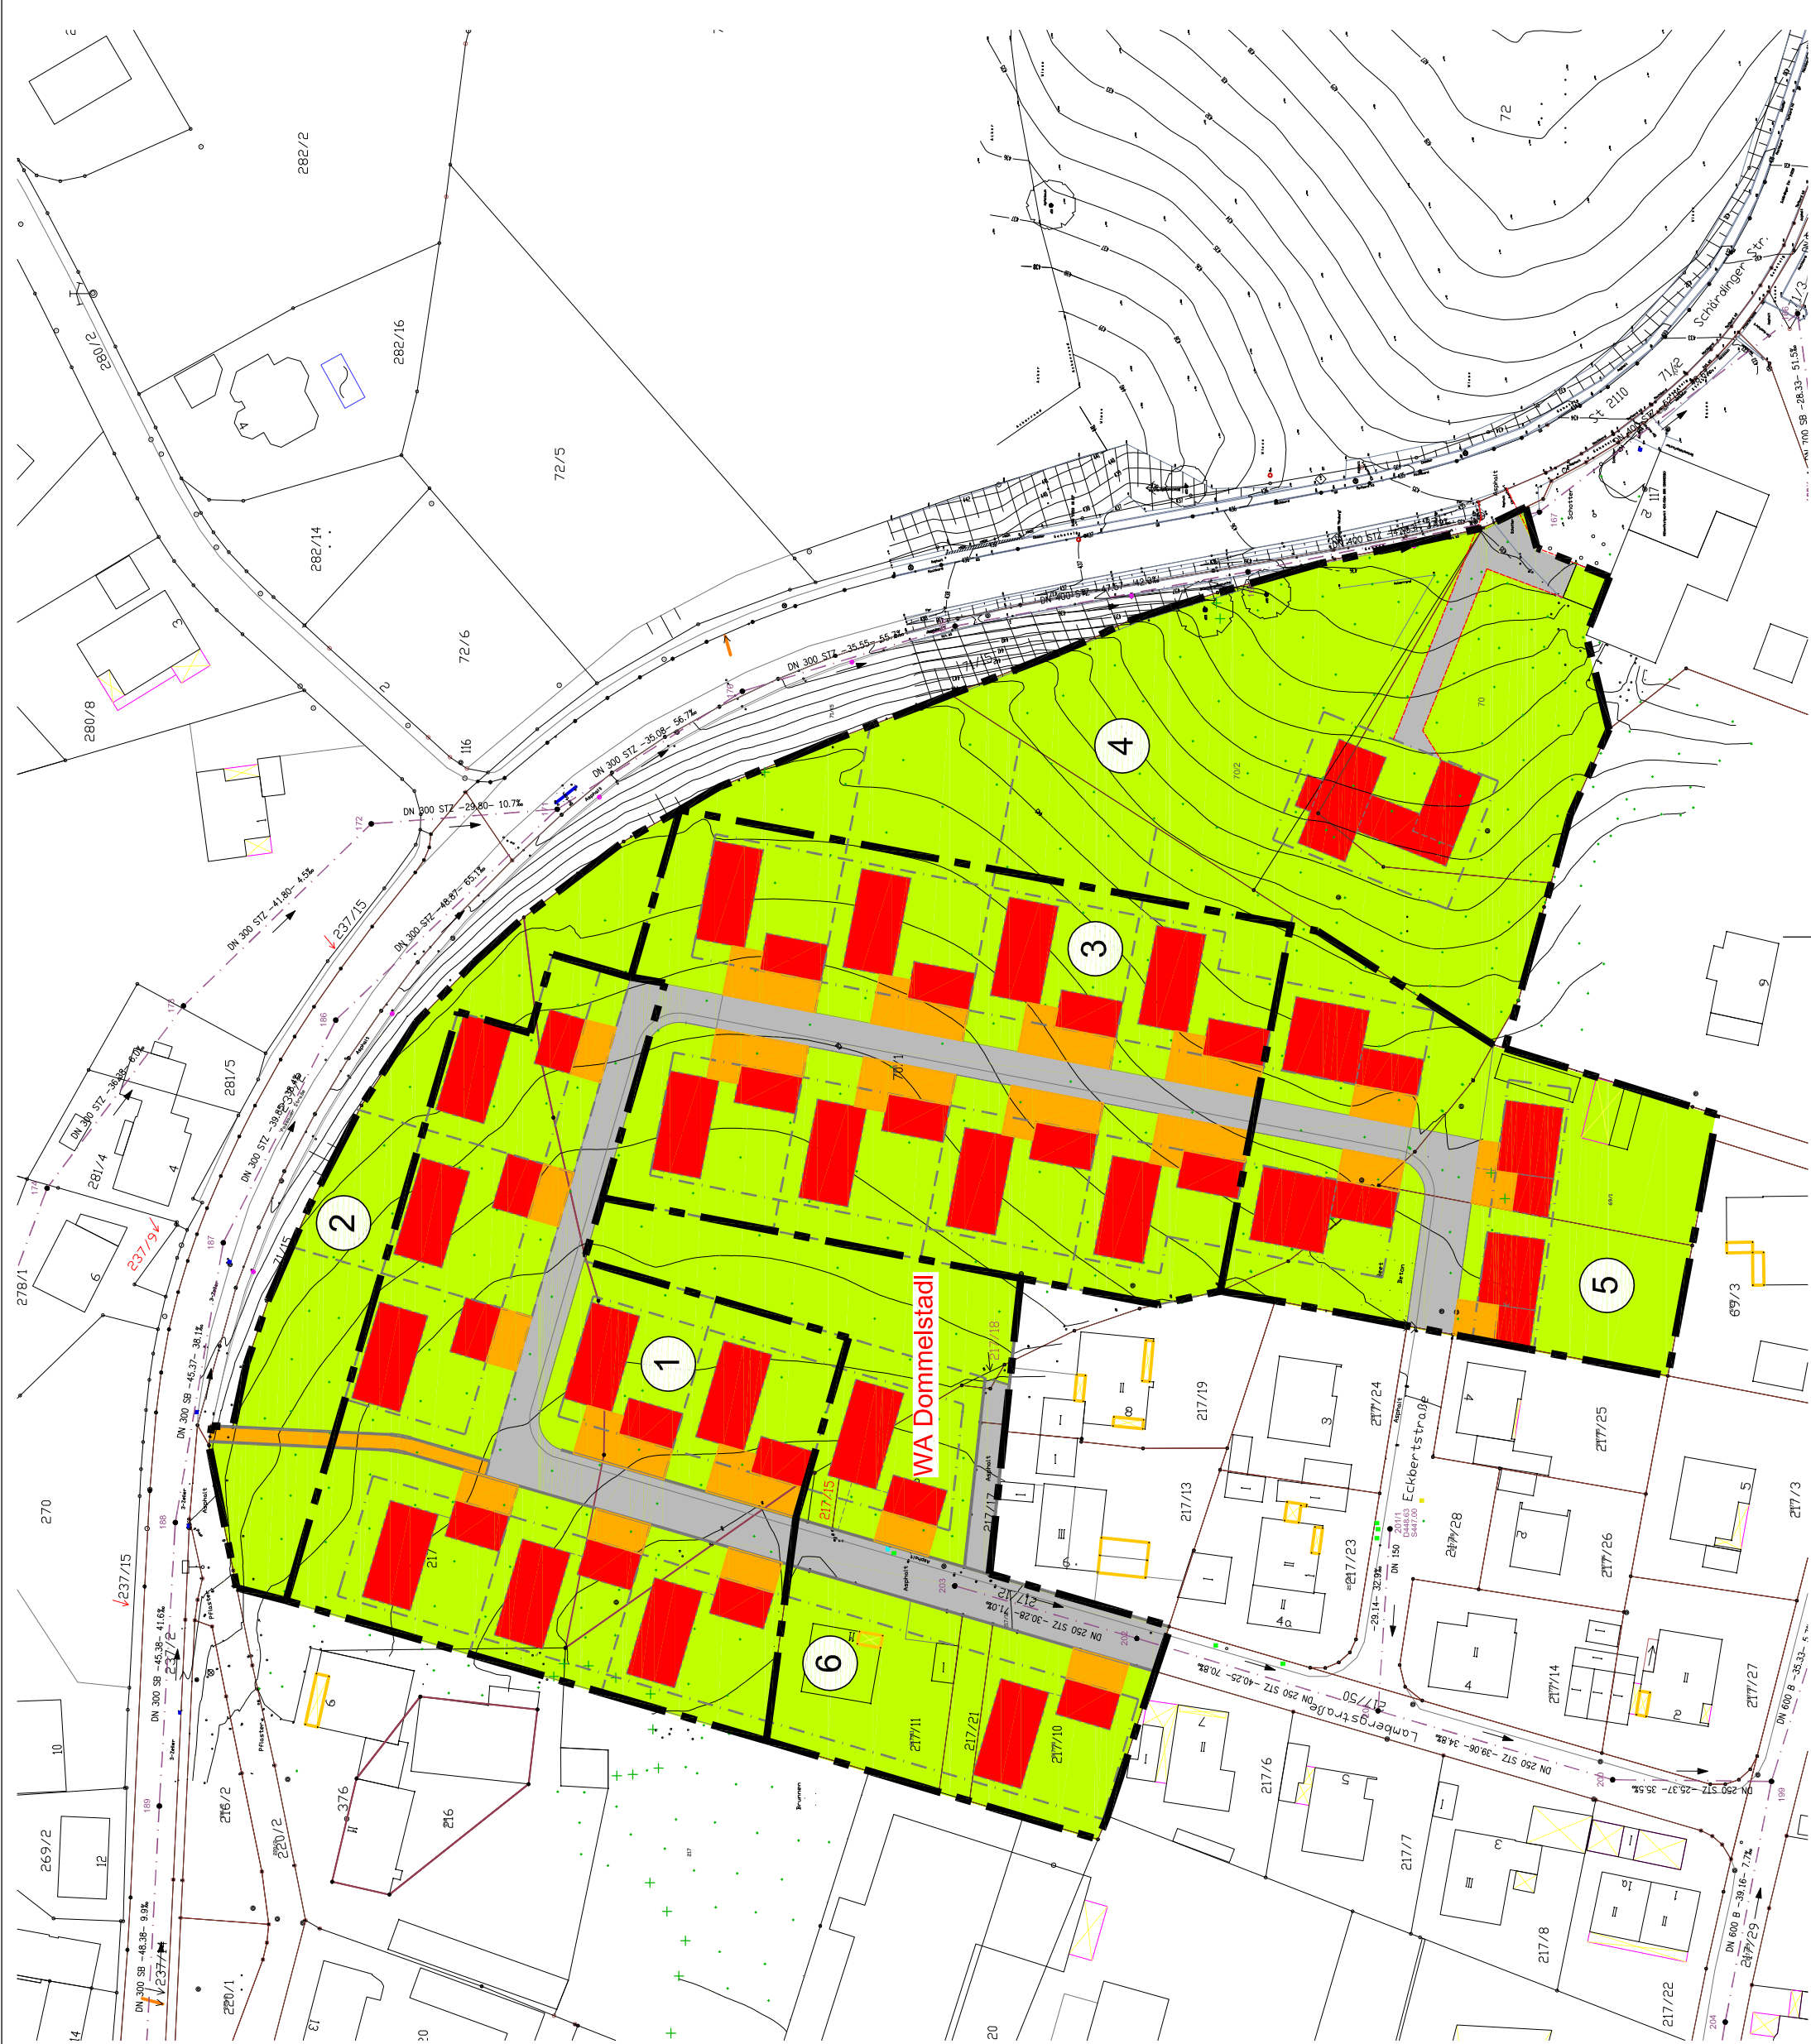

Gebiet 1

	Dach	0,1450 ha
	Asphalt	0,0855 ha
	sonstige Flächen	0,0540 ha
	unbefestigt	0,3258 ha
		0,6103 ha

Gebiet 2

	Dach	---	ha
	Asphalt	---	ha
	sonstige Flächen	0,0048 ha	
	unbefestigt	0,1749 ha	
		<u>0,1797 ha</u>	

Gebiet 3

	Dach	0,1496 ha
	Asphalt	0,0537 ha
	sonstige Flächen	0,0720 ha
	unbefestigt	0,3514 ha
		0,6267 ha

Gebiet 4

	Dach	0,0317 ha
	Asphalt	0,0242 ha
	sonstige Flächen	--- ha
	unbefestigt	0,5538 ha
		<u>0,6097 ha</u>

Gebiet 5

	Dach	0,0687 ha
	Asphalt	0,0400 ha
	sonstige Flächen	0,0190 ha
	unbefestigt	0,2292 ha
		0,3569 ha

Gebiet 6

	Dach	0,0494 ha
	Asphalt	0,0580 ha
	sonstige Flächen	0,0090 ha
	unbefestigt	0,2887 ha
		0,4051 ha

Wasserrecht

Nr.	Änderungen	geänd.am	Name	gepr.am	Name
-----	------------	----------	------	---------	------

Vorhaben :		Anlage :		4	
Gemeinde Neuburg a. Inn		Plan Nr.:		4	
Regenwasserrückhaltung "Neuburg"					
Maßstab: 1:1000	Lageplan befestigte Flächen	entw.:		Tag	Name
		gez.:		Apr. 24	Dietl
		gepr.:			Hamburger
Vorhabensträger :		Entwurfsverfasser :			
		Ingenieurbüro H. Dietl, Dipl.-Ing.(FH) Brunngasse 3, 94032 Passau Tel. 0851/30231, Fax 0851/30233			
Datum		Datum		Unterschrift	
				28.04.2024	