


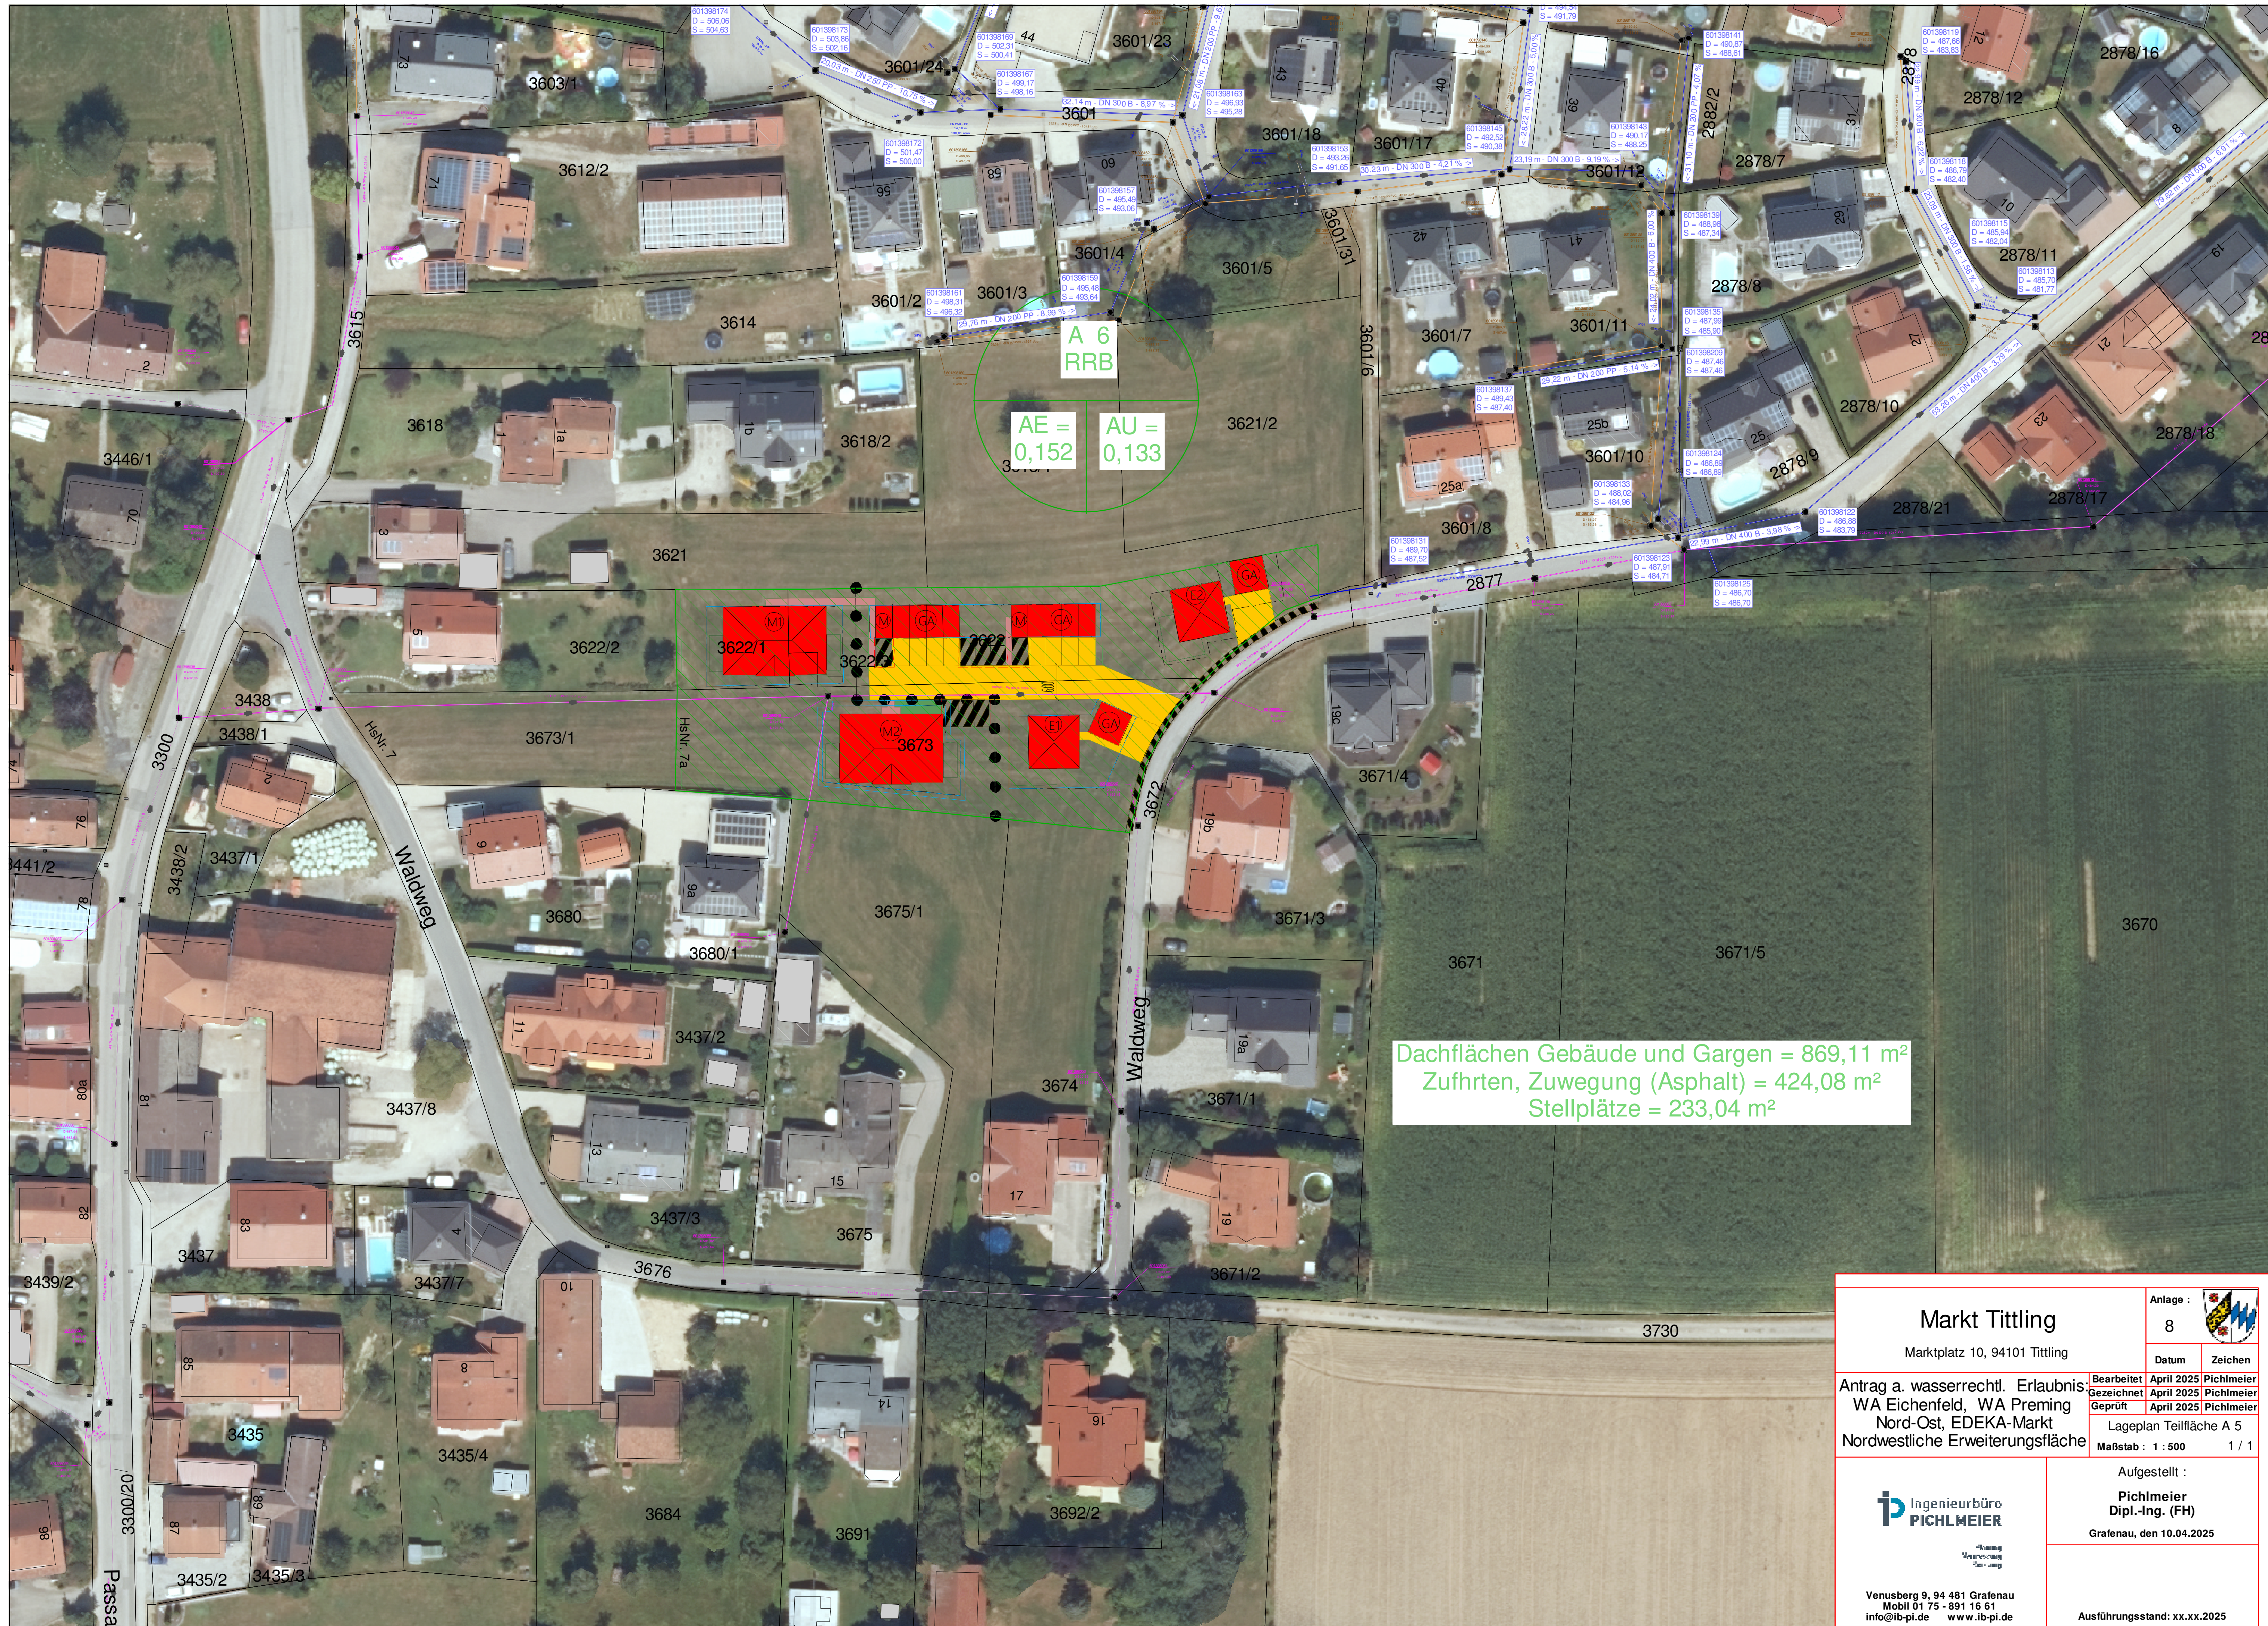

Markt Tittling

Marktplatz 10, 94101 Tittling

Anlage : 8

Datum

Zeichen

Antrag a. wasserrechtl. Erlaubnis:
WA Eichenfeld, WA Preming
Nord-Ost, EDEKA-Markt
Nordwestliche Erweiterungsfläche

Bearbeitet April 2025 Pichlmeier

Gezeichnet April 2025 Pichlmeier

Geprüft April 2025 Pichlmeier

Lageplan Teilfläche A 5

Maßstab : 1 : 500 1 / 1



Ingenieurbüro
PICHLMEIER

Venusberg 9, 94 481 Grafenau
Mobil 01 75 - 891 16 61
info@ib-pi.de www.ib-pi.de

Aufgestellt :
Pichlmeier
Dipl.-Ing. (FH)
Grafenau, den 10.04.2025

Ausführungsstand: xx.xx.2025