


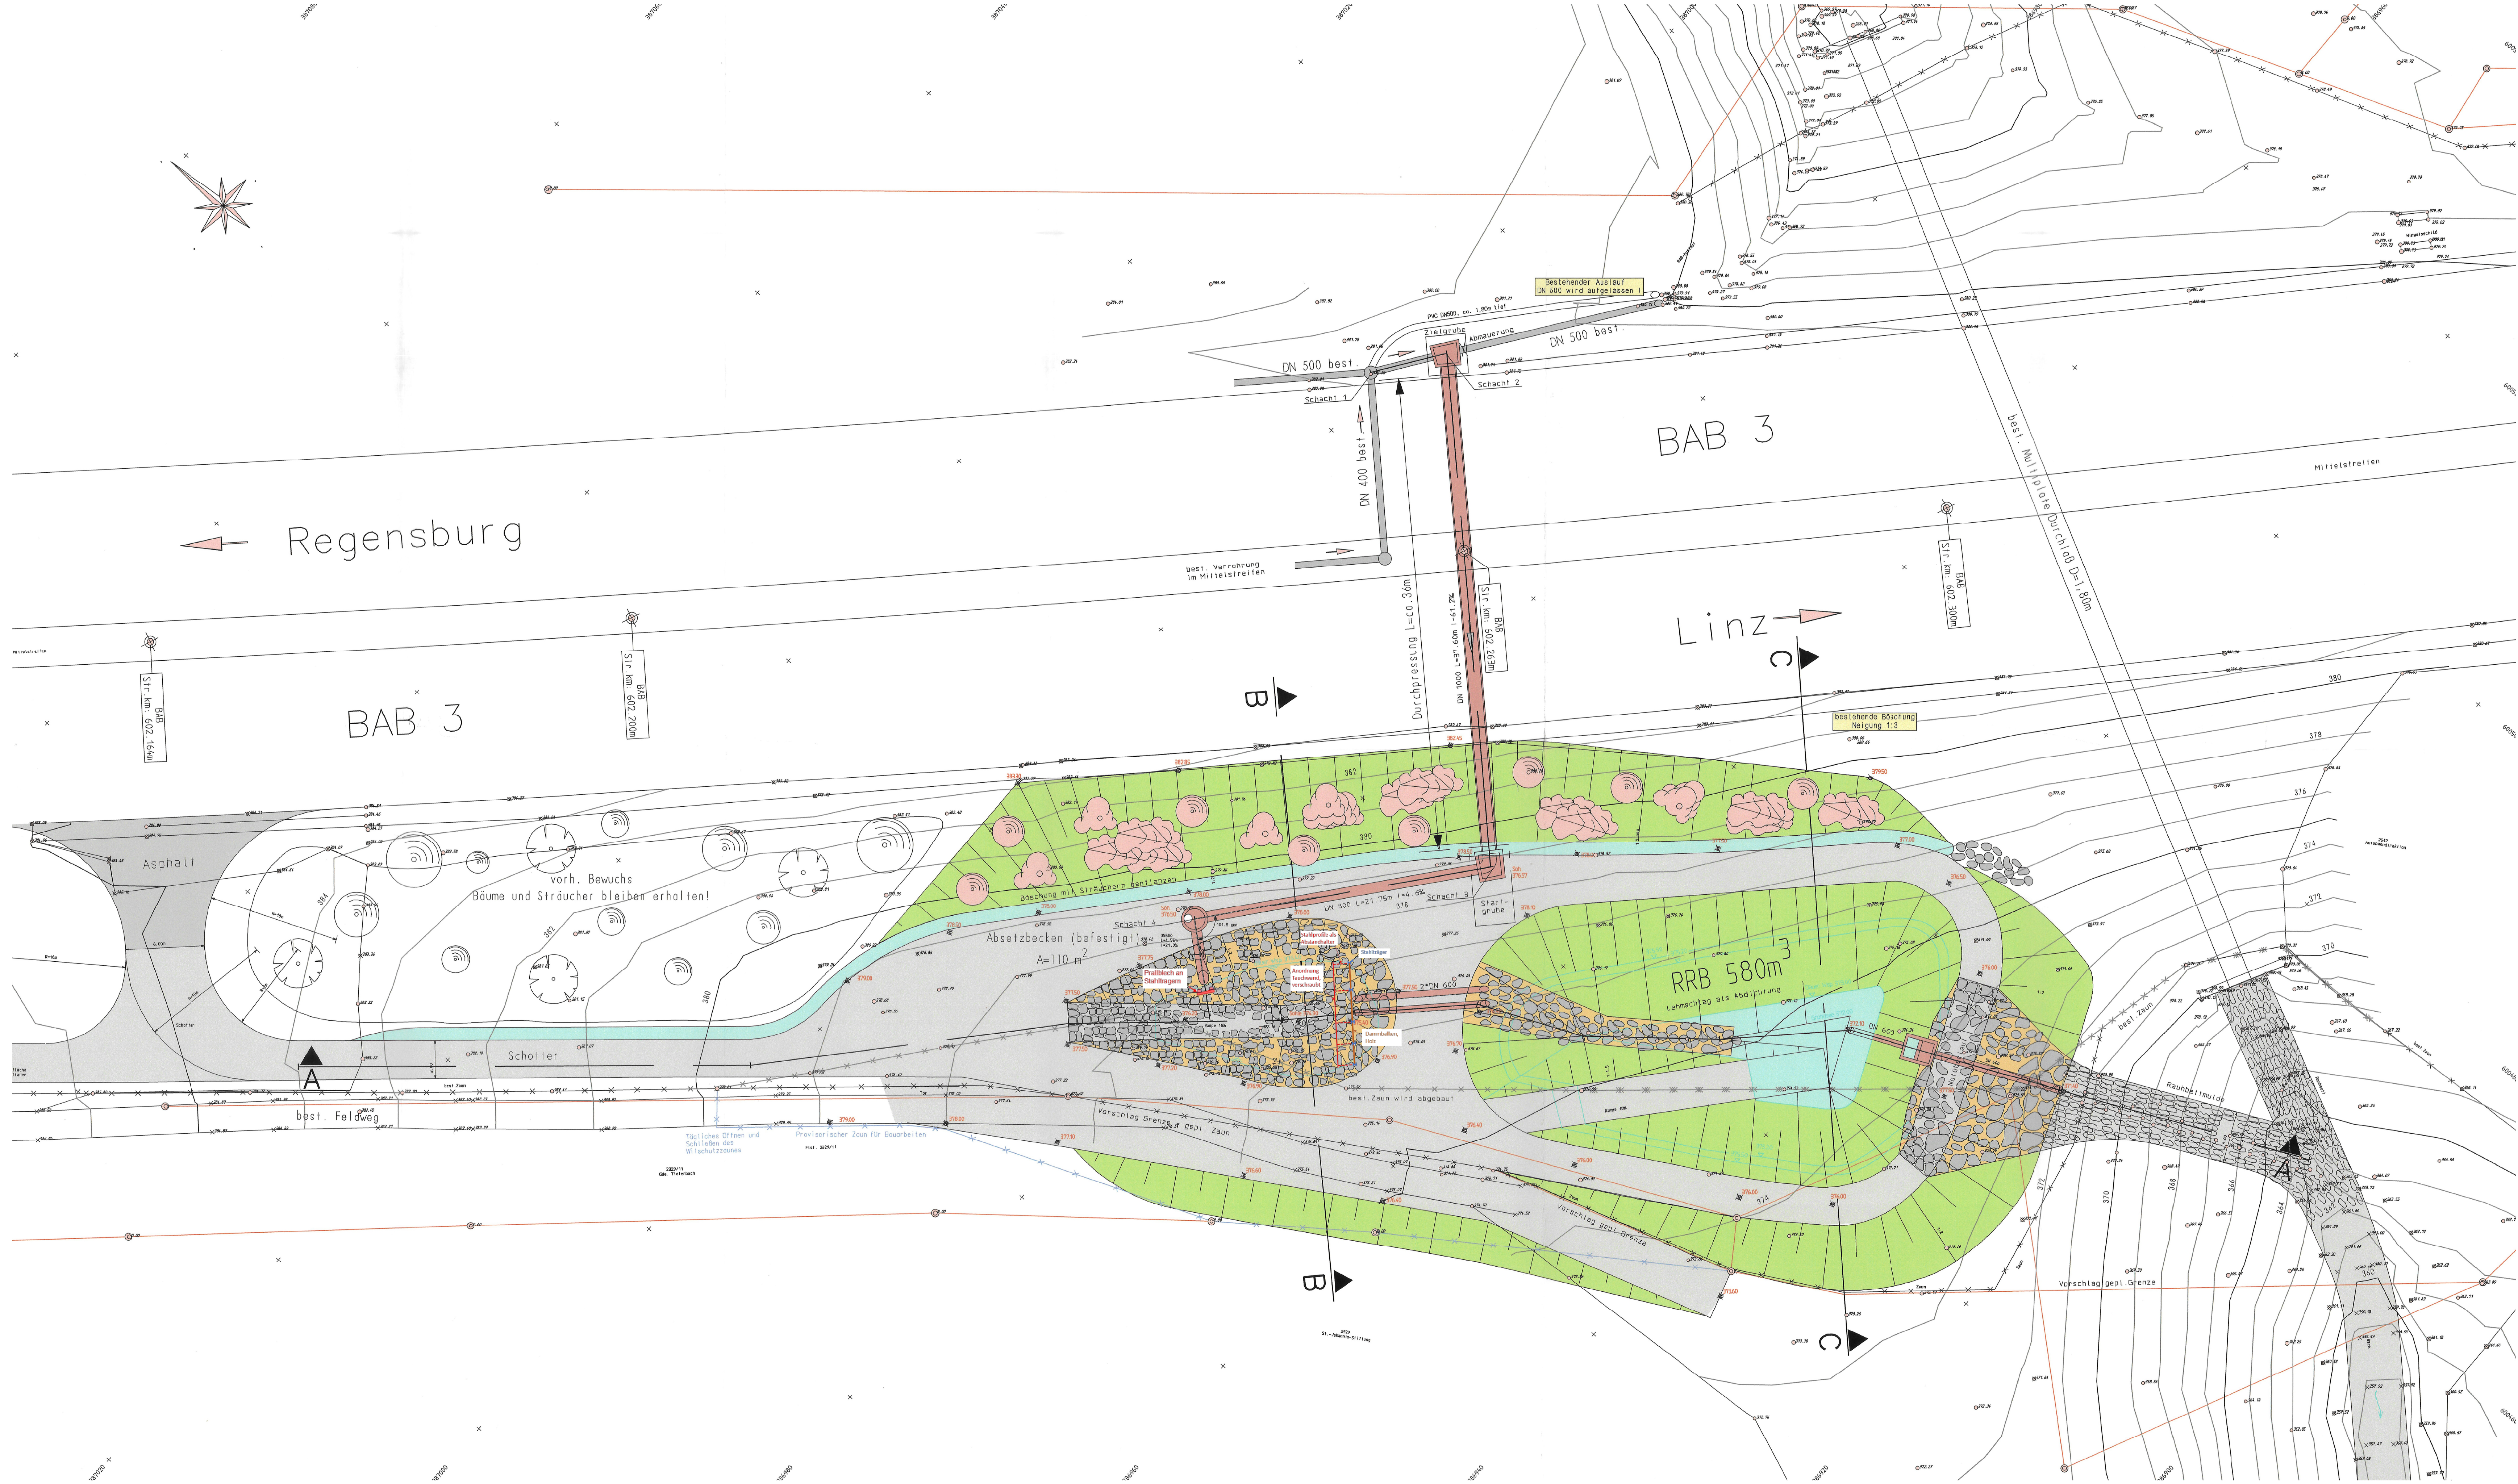

BKW

ENGINEERING

Dr. Blaszyk

Dr. Overland

Dr. Blaszyk - Dr. Overland

Ingenieure GmbH

Stammesitz Imming

Bilberg 10, 82266 Imming am Ammersee

Telefon +49 89 43 997 100

info@blaszyk-overland.de, www.blaszyk-overland.de

bearbeitet:	Juli 2024	JuSt
gezeichnet:	Juli 2024	JuSt
geprüft:	05.08.2024	DiRe
	Datum	Zeichen

Projekt-Nr. **ea-AdB-002.01**

Die Autobahn

Südbayern

Außenstelle Regensburg

Alemannenstraße 9, 93053 Regensburg

bearbeitet:	Juli 2025	R-A1	Walner
gezeichnet:	Juli 2025	R-A1	
geprüft:	Juli 2025	R-A	
	Datum		

PSP-Nr. **A.P0107.00**

3	Änderung	Datum	Zeichen
2	Änderung	Datum	Zeichen
1	Änderung	Datum	Zeichen
Nr.	Art der Änderung	Datum	Zeichen

Lagesystem	EPSG: Code	Stand Kataster	Jahr
Höhensystem	EPSG: Code	Bestandsvermessung	Jahr

Wasserrechtl. Zulassungsverfahren

Die Autobahn GmbH des Bundes

Straße / Abschn.-Nr. / Station: A 3_1360_9.796

PROJIS-Nr.: 09.xxxxxxx.xxx

Unterlage / Blatt-Nr.: E201

Detaillageplan

Regenrückhalte- und Absetzbecken

Maßstab: 1 : 200

A 3 Nürnberg - Regensburg - Passau

Abschnitt von AS Aicha vorm Wald bis AS Passau-Nord

Regenrückhalte- und Absetzbecken Niedernhart

Beitr.-km 602,250

Aufgestellt: 30.09.2025

Niederlassung Südbayern

Außenstelle Regensburg

U n z e r, Leiter der Außenstelle

U:\sa-AuB-002.01 A3 RRB Niedernhart\AutoCad\E 201_Detaillageplan_2025-09.dwg, Format: 1189x594