



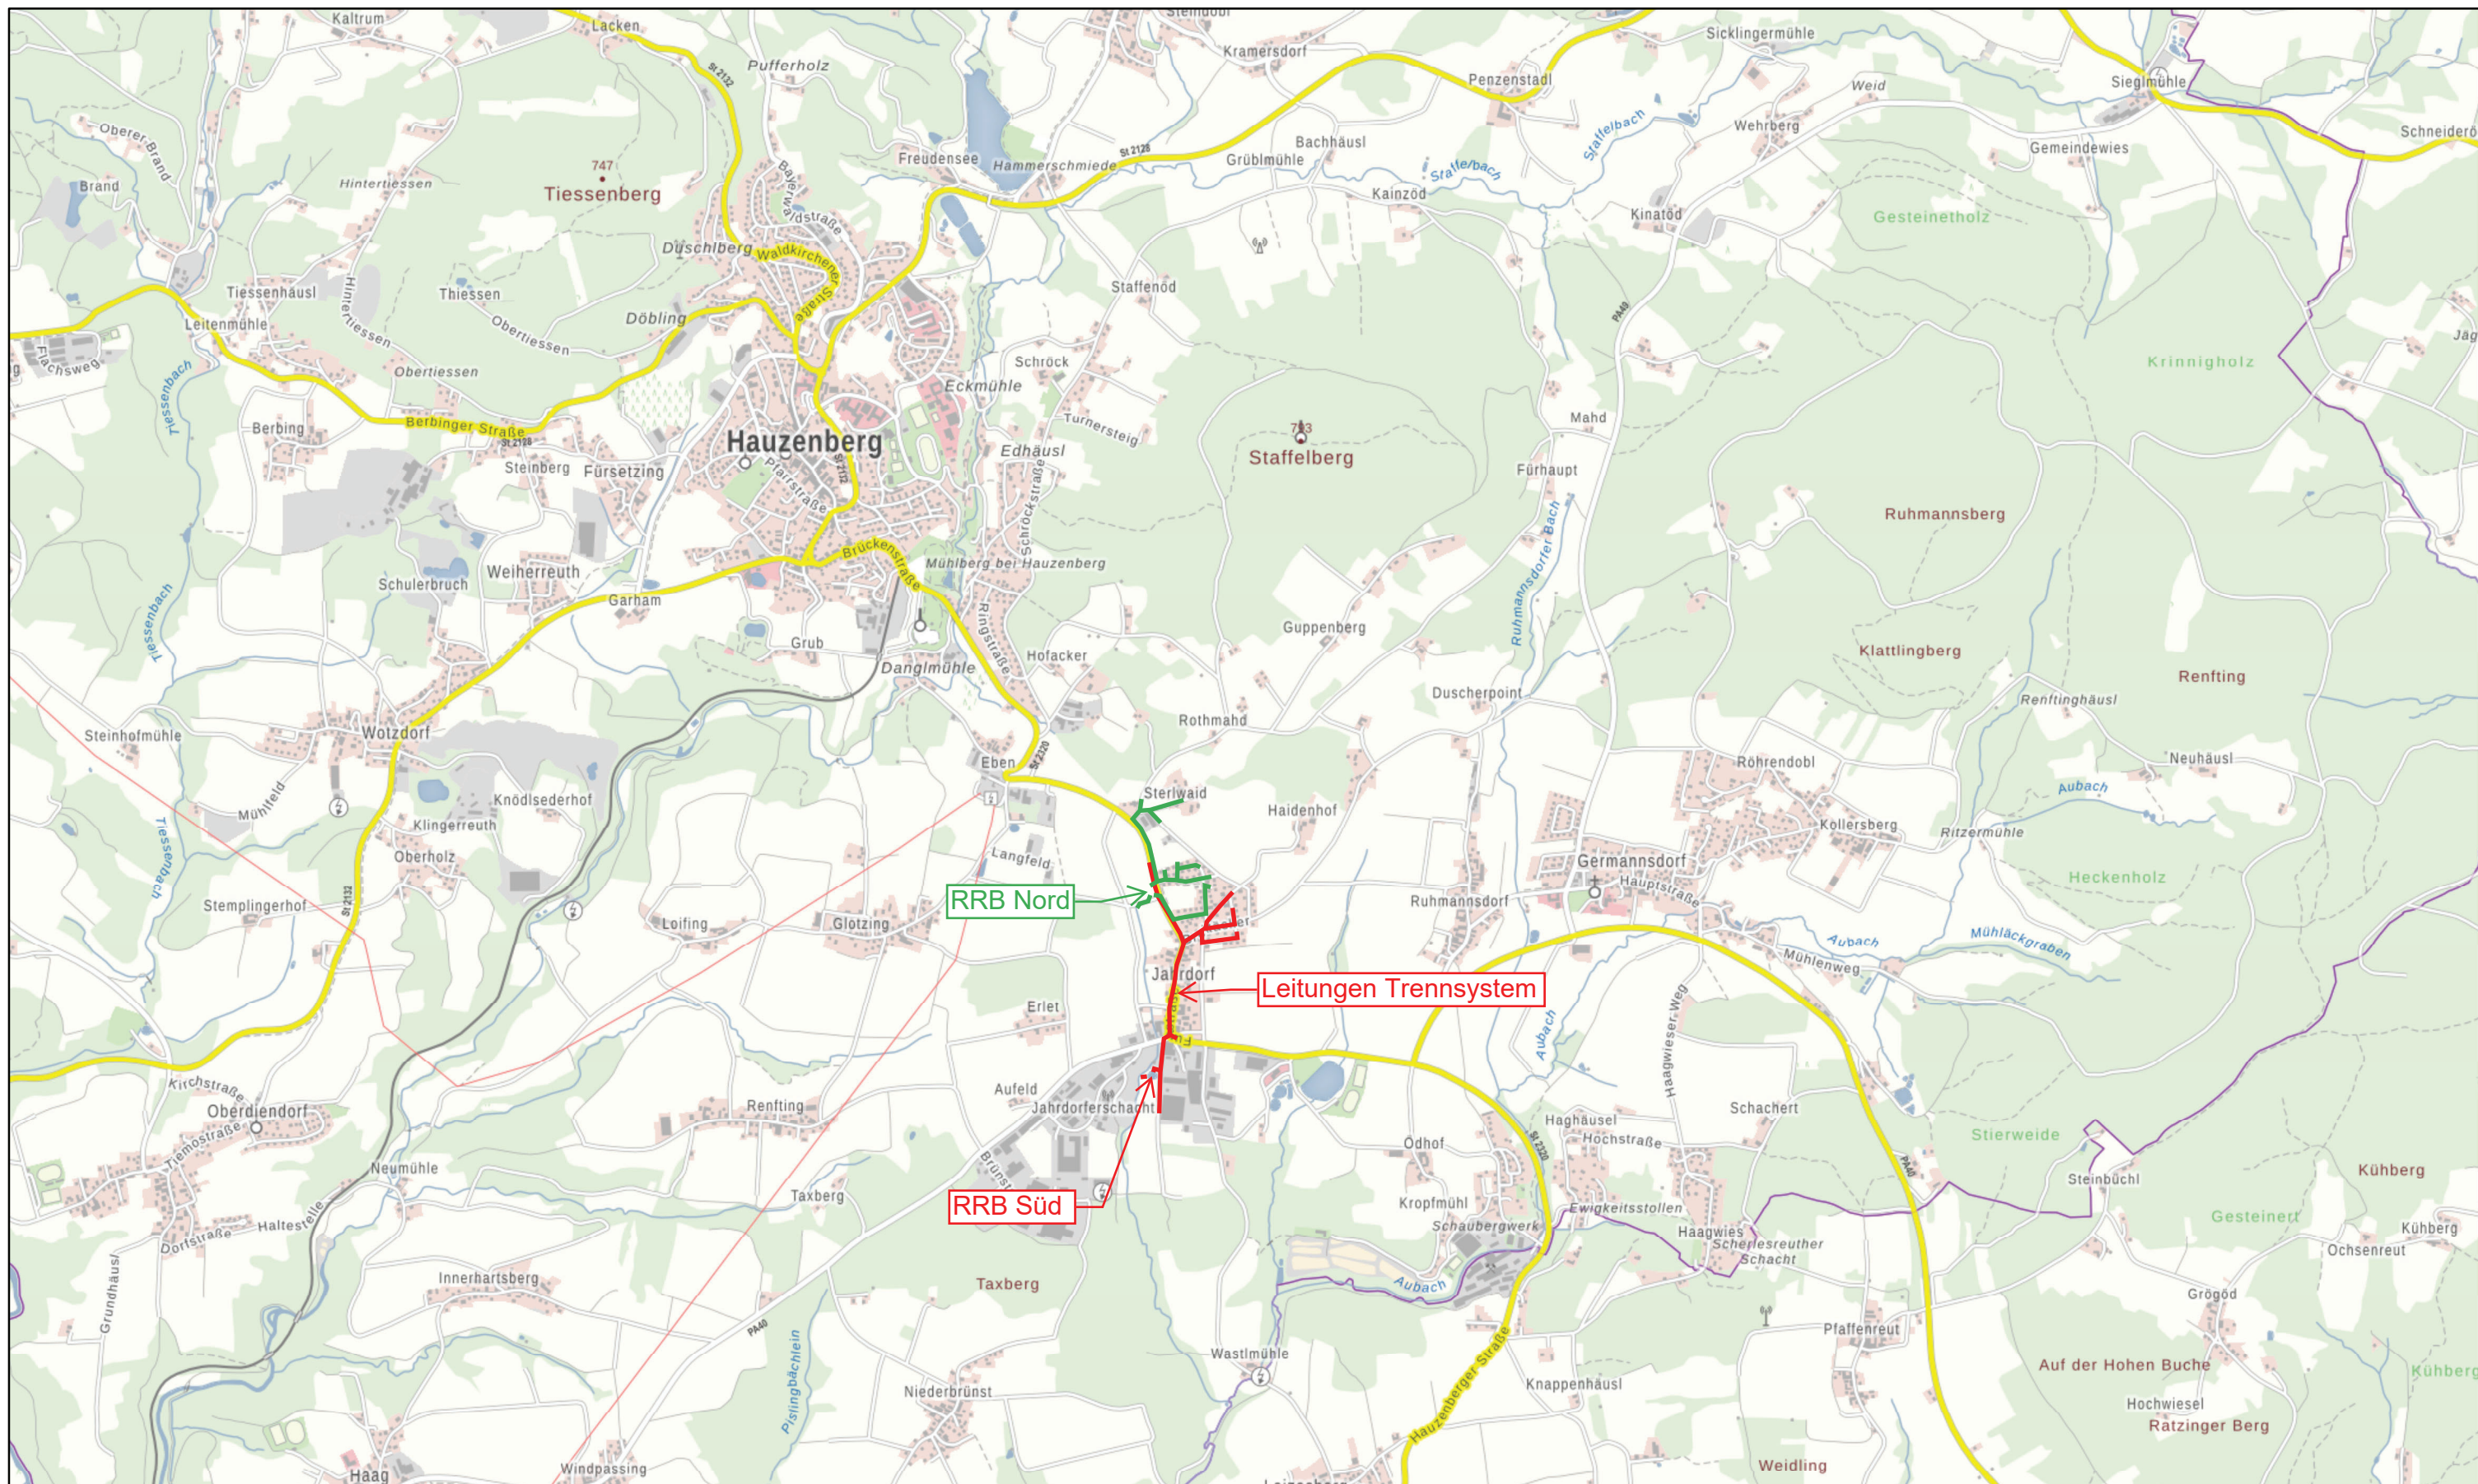

Geodaten:
© Bayerisches Straßeninformationssystem (BAYSIS)
© Datenquellen: Bayerische Vermessungsverwaltung,
GeoBasis-DE / BKG 2022 (Daten verändert)

0 1 Kilometer

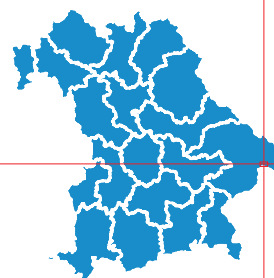

Entwurfsverfasser:

FESL + BAUER
INGENIEURE
Ingenieurgesellschaft mbH
Büchlberger Str. 35, 94051 Hauzenberg
Tel. 08586/97997-0, Fax -52

LPH 4 Genehmigung

Übersichtslageplan

Erstellungsdatum: 28.05.2026

Jahrdorf
Trennsystem
BA2.2+3

Maßstab: 1:25.000



Plan Nr.: WRV-N-01