



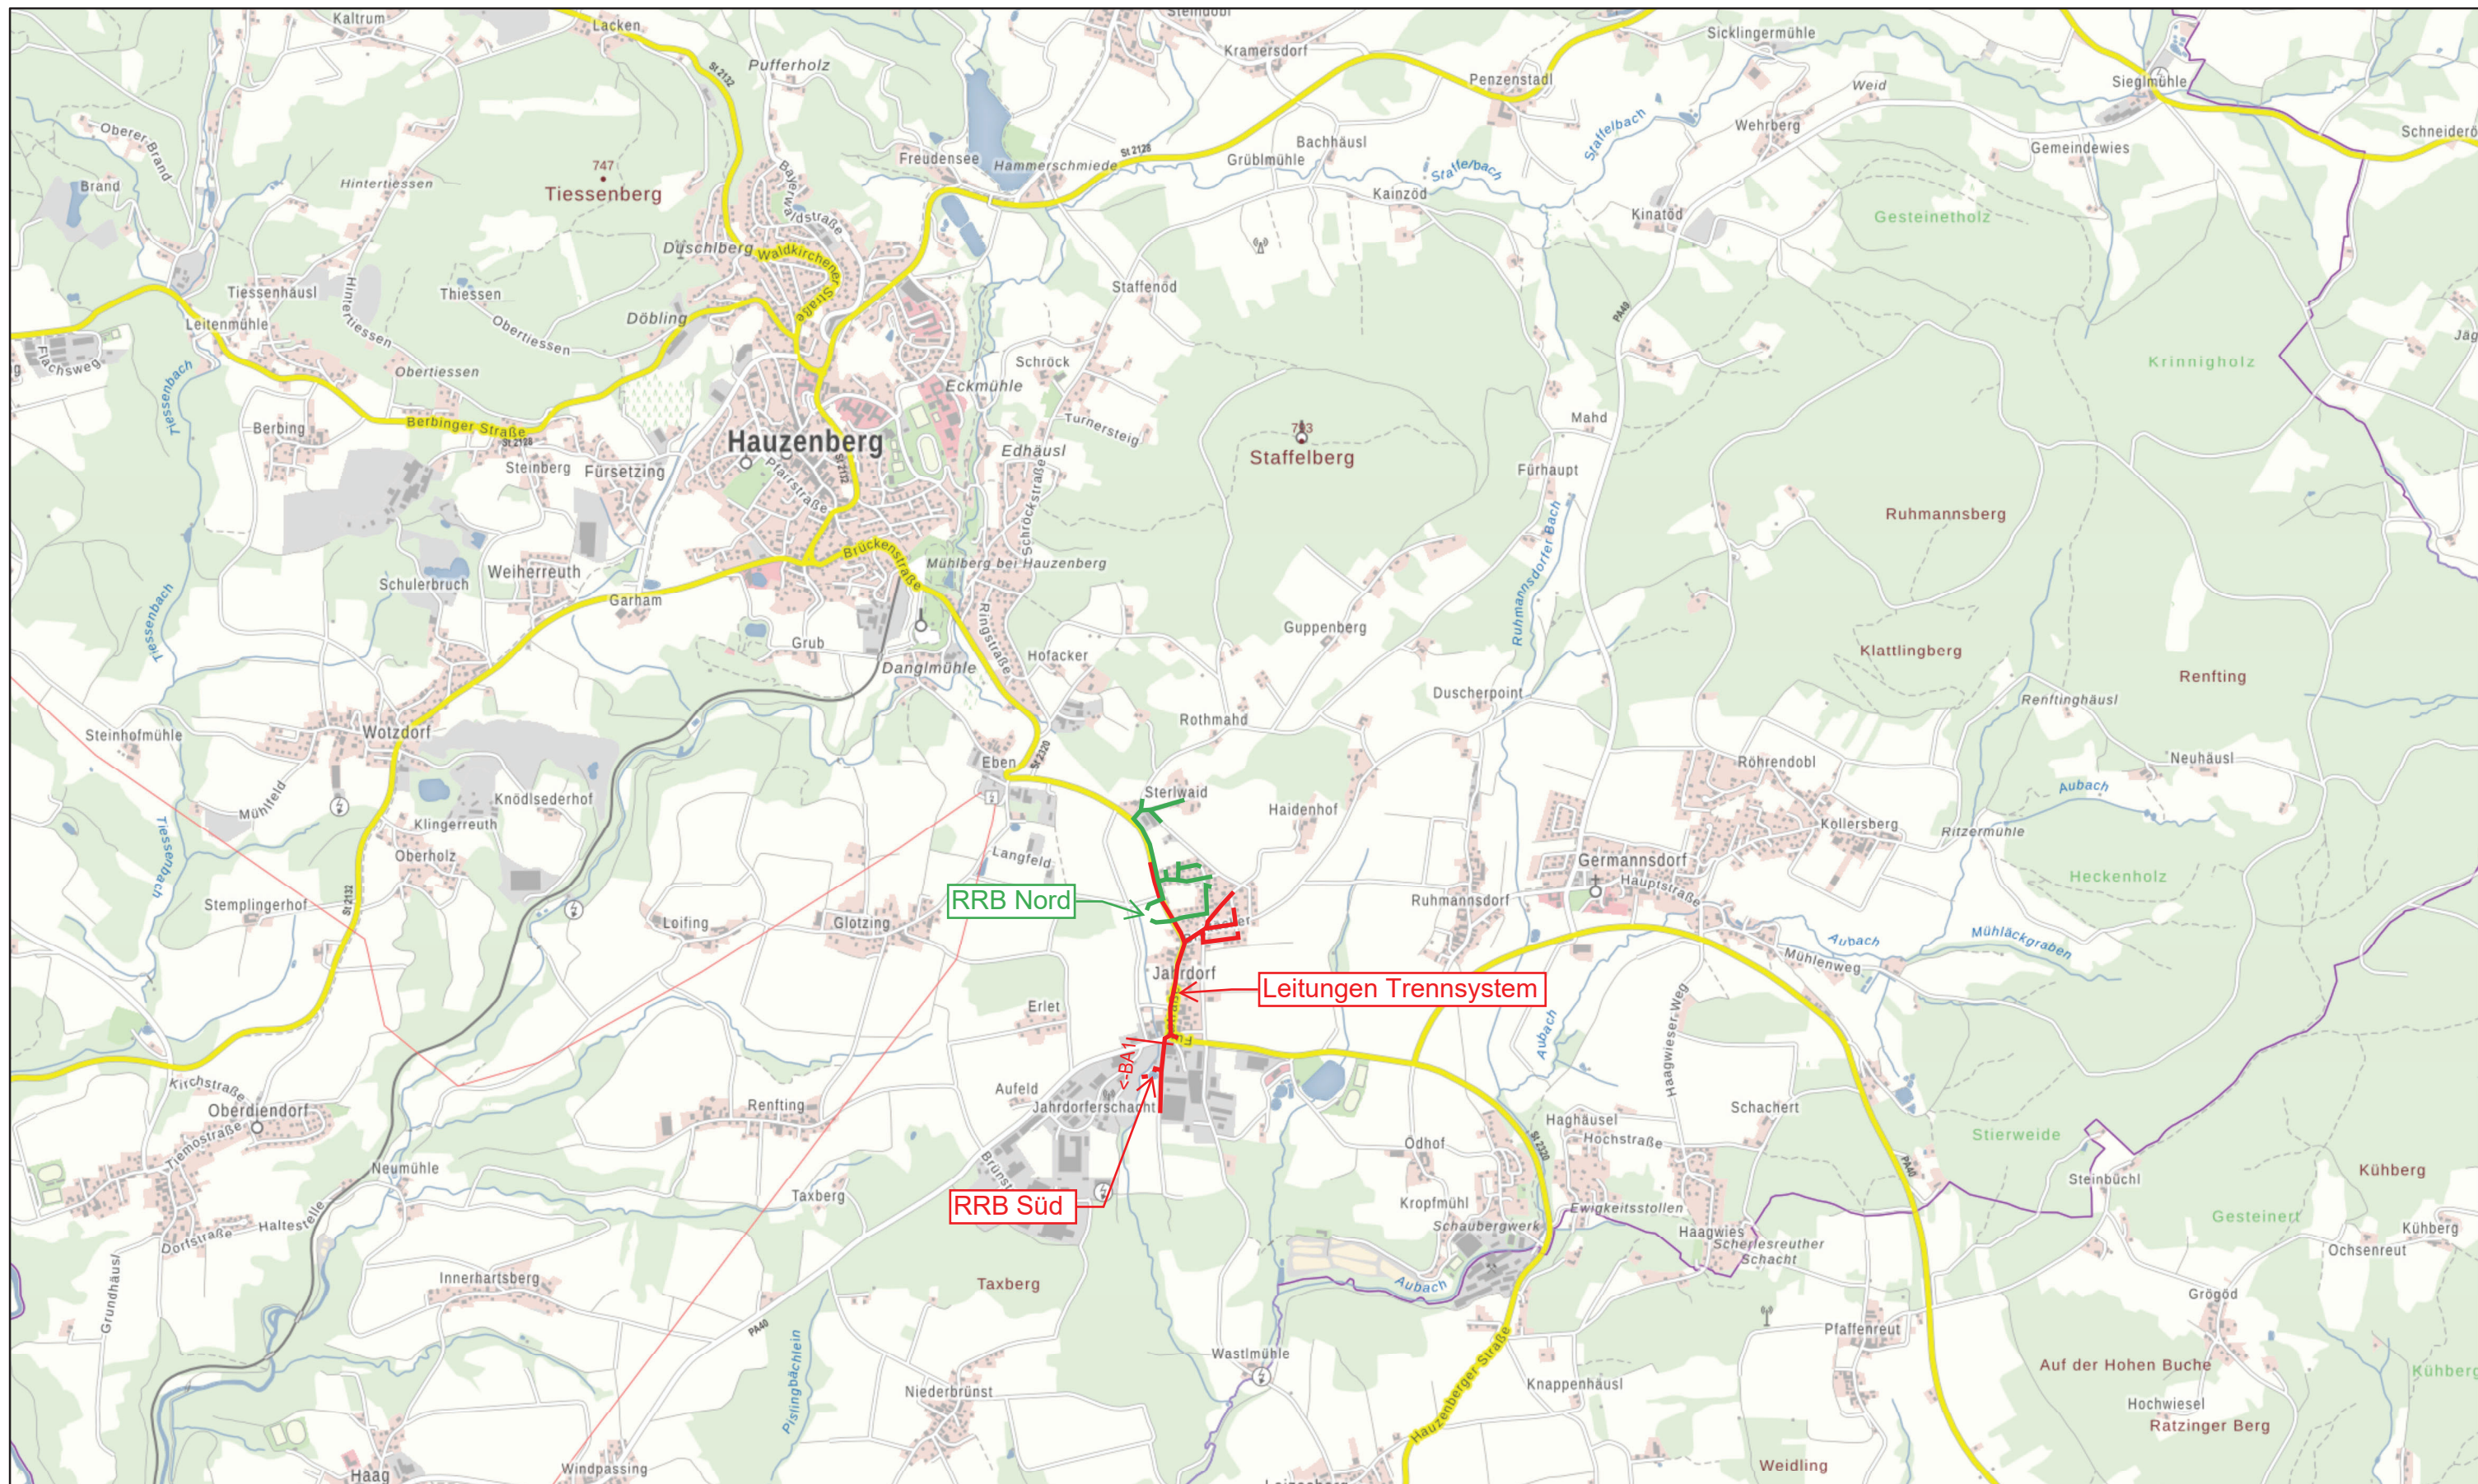

Geodaten:
© Bayerisches Straßeninformationssystem (BAYSIS)
© Datenquellen: Bayerische Vermessungsverwaltung,
GeoBasis-DE / BKG 2022 (Daten verändert)

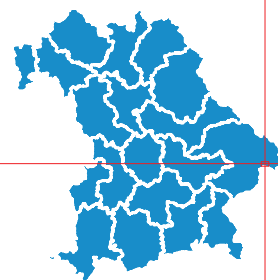

Entwurfsverfasser:

FESL + BAUER
INGENIEURE
Ingenieurgesellschaft mbH

Büchlberger Str. 35, 94051 Hauzenberg
Tel. 08586/97997-0, Fax -52

LPH 4 Genehmigung

Plan Nr.: WRV01

Jahrdorf Trennsystem + Dorfenerneuerung

Übersichtslageplan

Erstellungsdatum: 11.12.2024

Maßstab: 1:25.000



0 1 Kilometer