



Drosselschacht:
Grundriss:

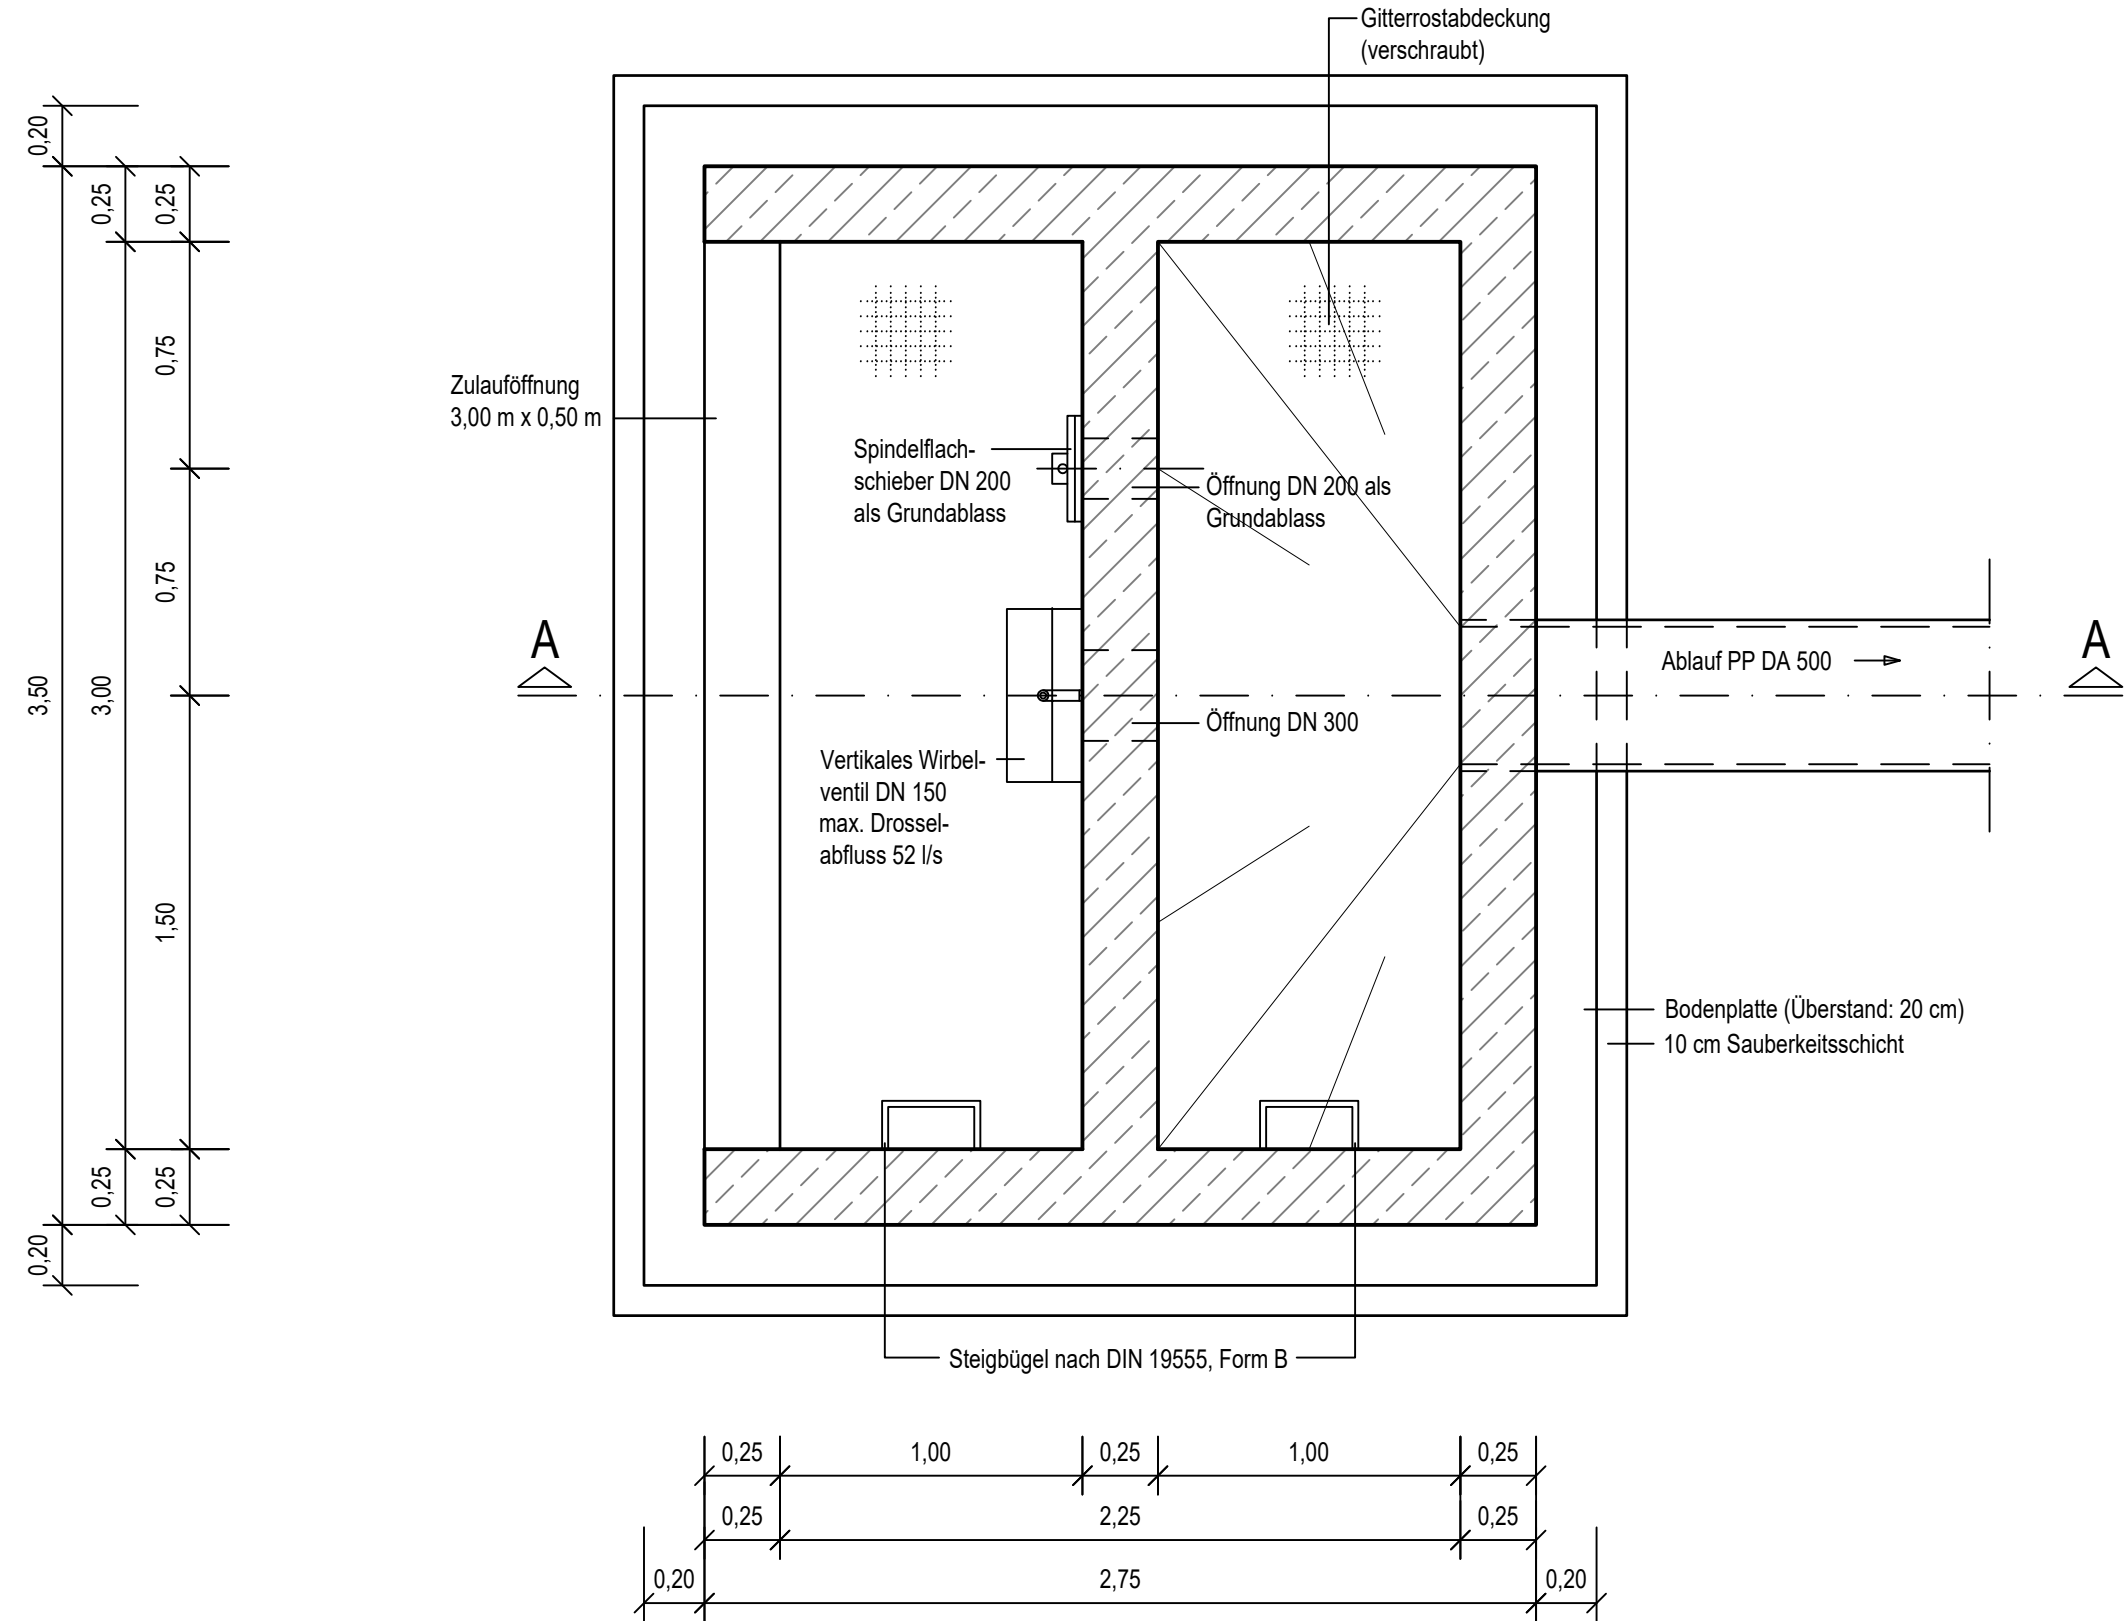

Schnitt A-A:

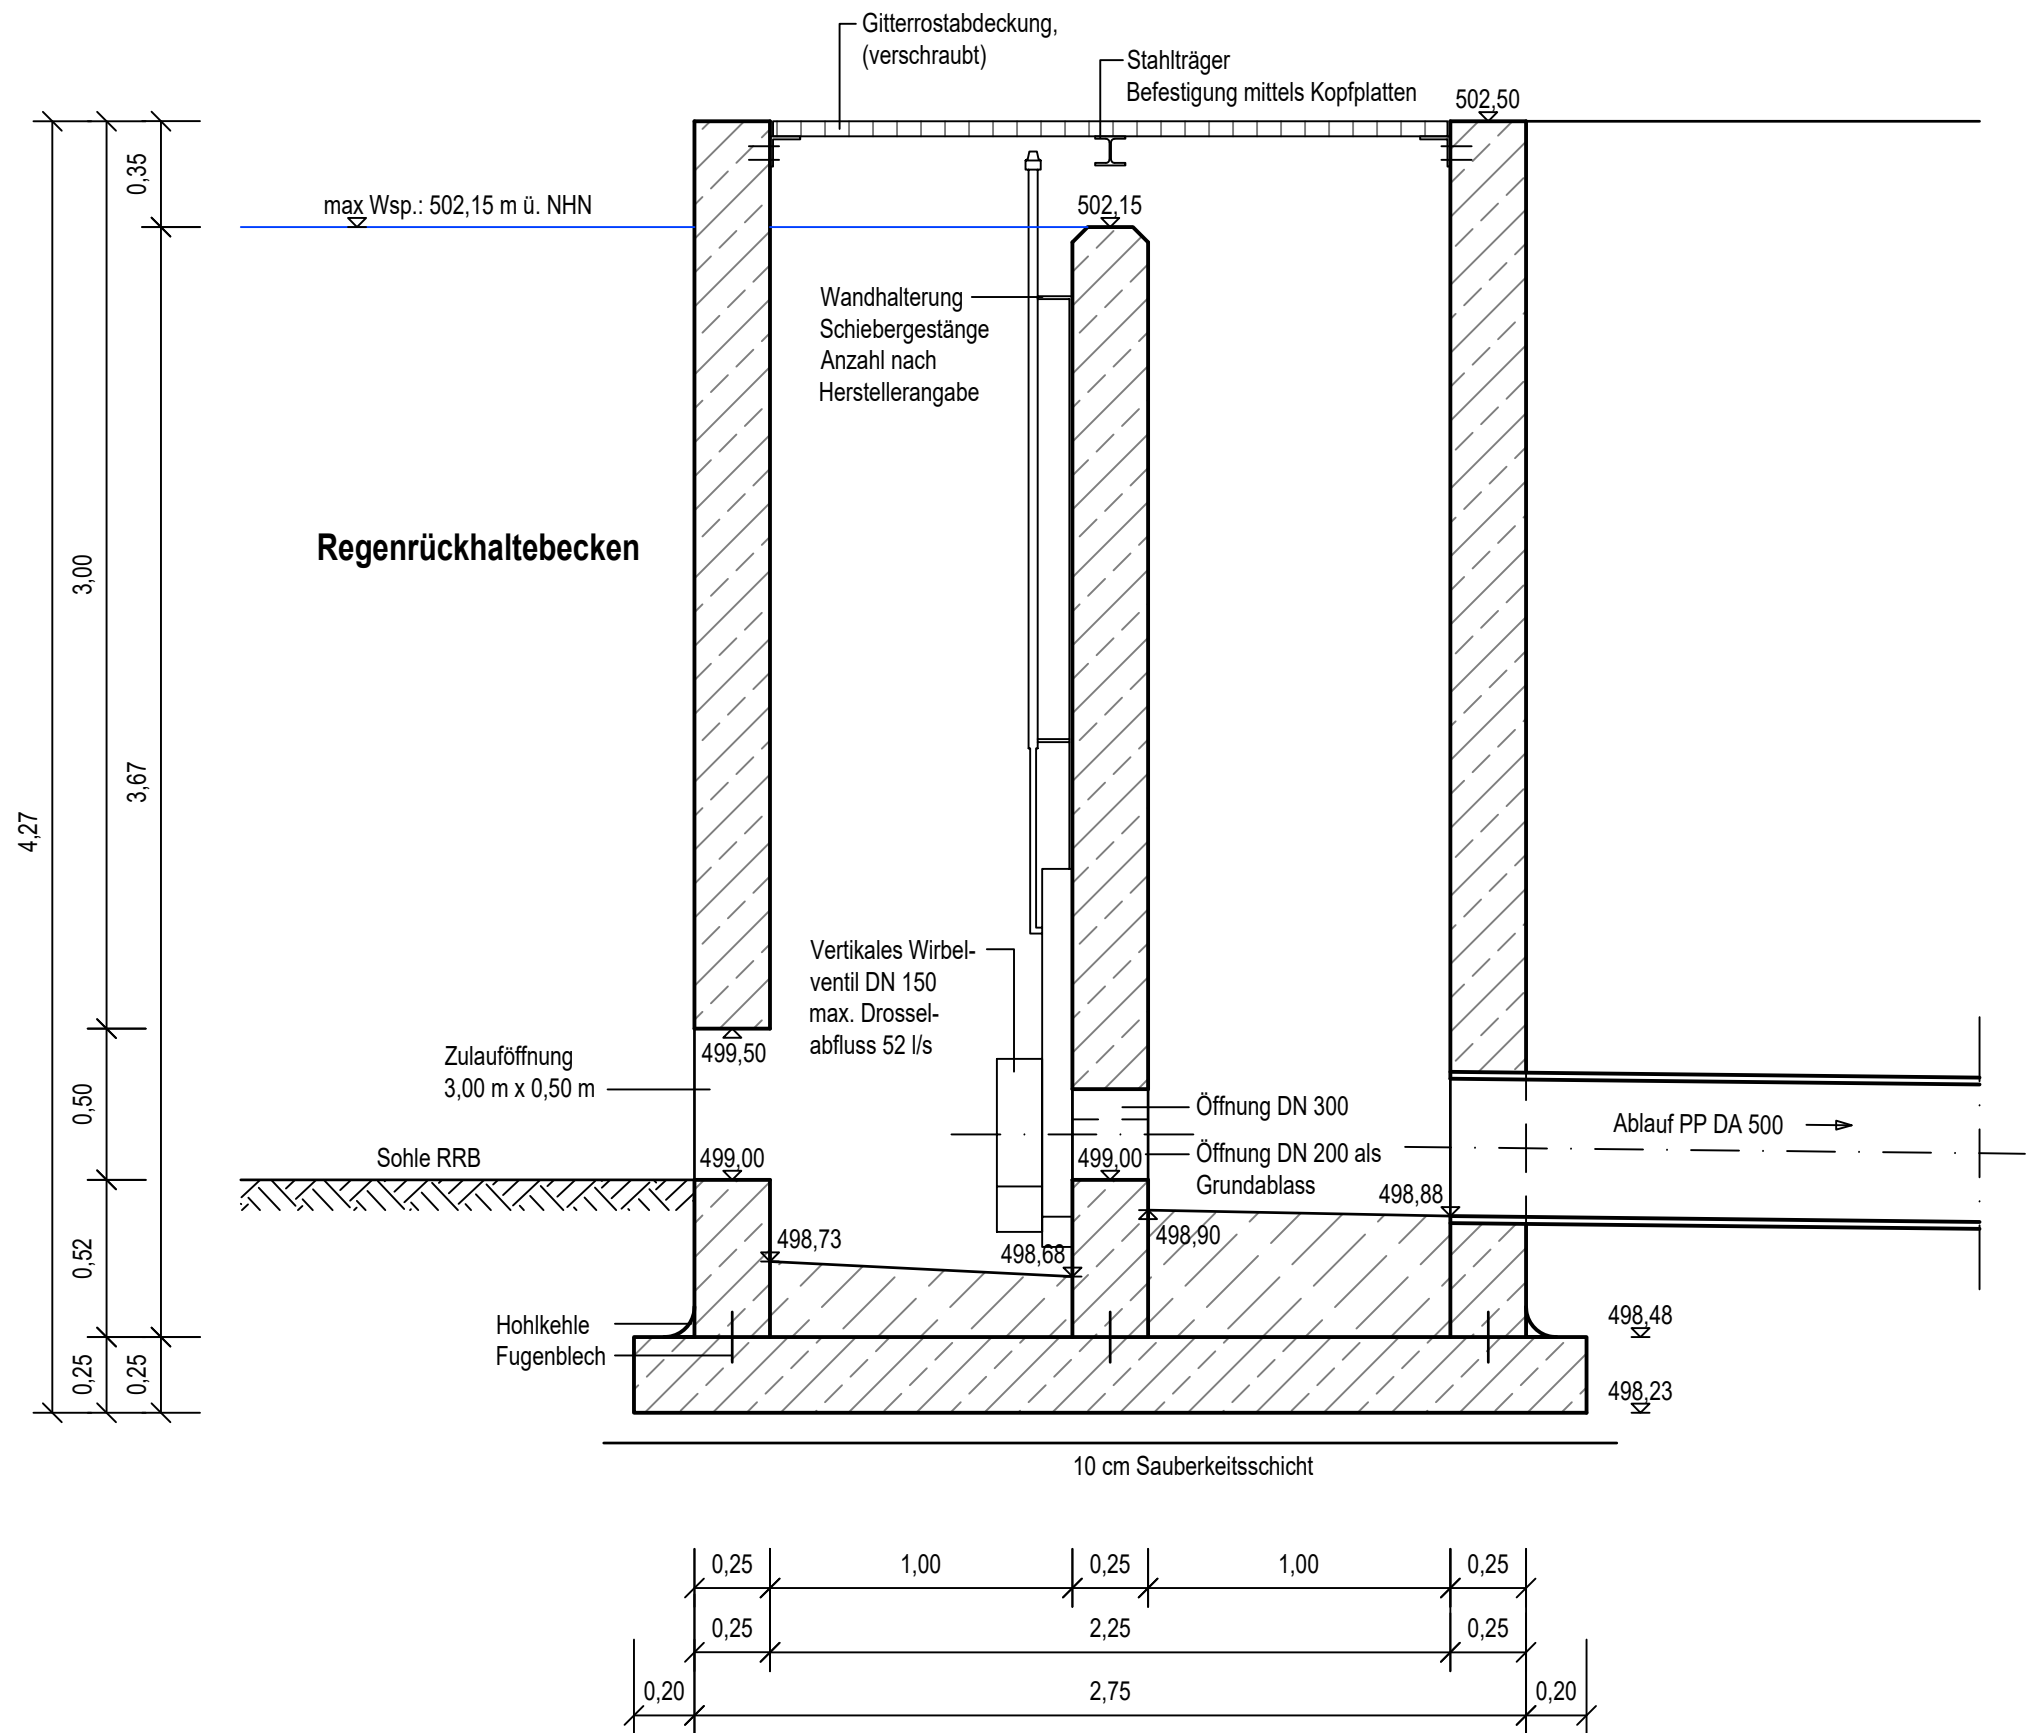

Alle Maße sind vor Bauausführung zu prüfen! Unstimmigkeiten sind dem Planverfasser sofort zu melden. Bei Nichtbeachtung haftet der Ausführende.

Pläne, Berechnungen und sonstige technische Unterlagen des Entwurfsverfassers sind urheberrechtlich geschützt. Jede gänzliche oder teilweise Veröffentlichung ist nur mit Zustimmung des Entwurfsverfassers zulässig; ebenso die Weitergabe, Vervielfältigung und die wiederholte Nutzung durch Dritte oder den Auftraggeber selbst!

Index	Änderungen	geänd. am	Name	gepr. am	Name
-------	------------	-----------	------	----------	------

Status: **LPH4 GENEHMIGUNG**

Vorhaben: **Jahrdorf**

Anlage: **Trennsystem + Dorferneuerung**

Plan Nr.: **WRV07**

Gemarkung: Jahrdorf

Maßstab: **1:25**

Darstellung: **Bauwerksplan**

- Drosselschacht RRB-Süd -

entw. 12/2024 Dipl.-Ing. (FH) Th. Bauer

gez. 12/2024 J. Auberger

gepr. 11.12.2024 Dipl.-Ing. (FH) Th. Bauer

Vorhabensträger: Stadt Hauzenberg, Marktplatz 10, 94051 Hauzenberg

Entwurfsverfasser: FESL + BAUER INGENIEURE

Büchlbirger Str. 35, 94051 Hauzenberg, Tel. 08586/97997-0, Fax -52

Hauzenberg, 11.12.2024

Ort, Datum Unterschrift

Ort, Datum Unterschrift

Ort, Datum Unterschrift

Ort, Datum Unterschrift

Pfad: H:\Projekte\Hauzenberg\Jahrdorf_Trennsystem_Kanal+DE\Pläne\Jahrdorf_TS+DE_akt.dwg