




Ostansicht

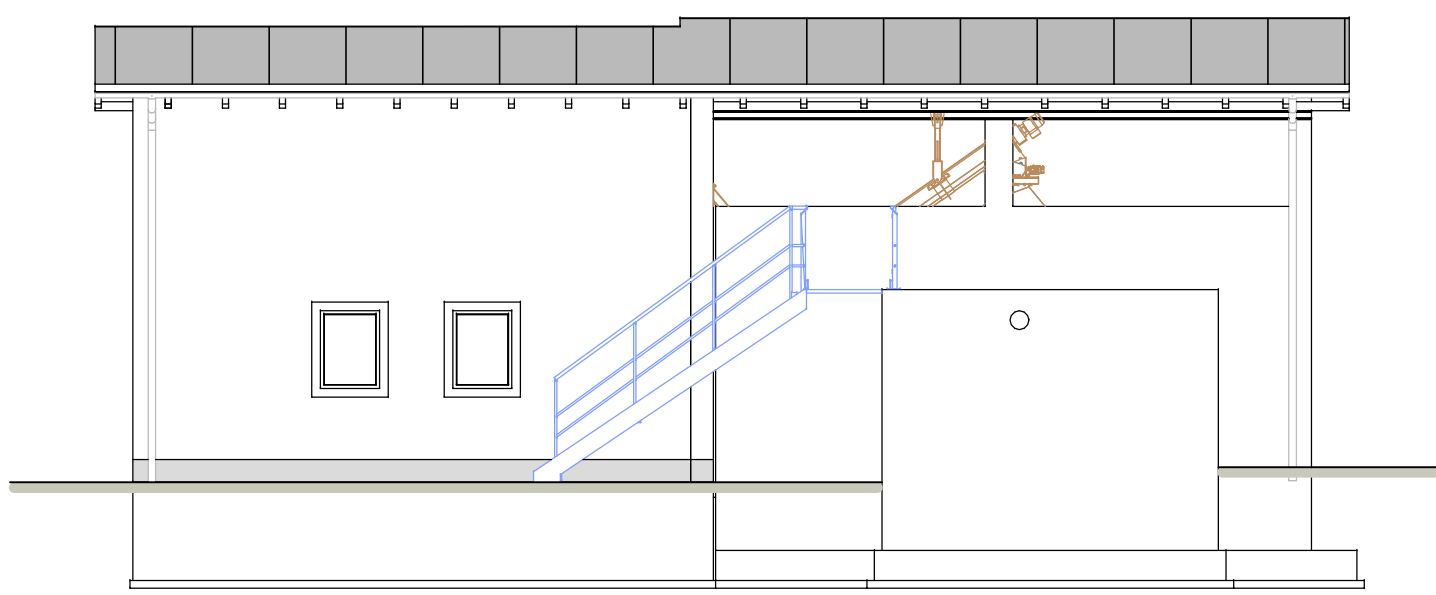


Westansicht

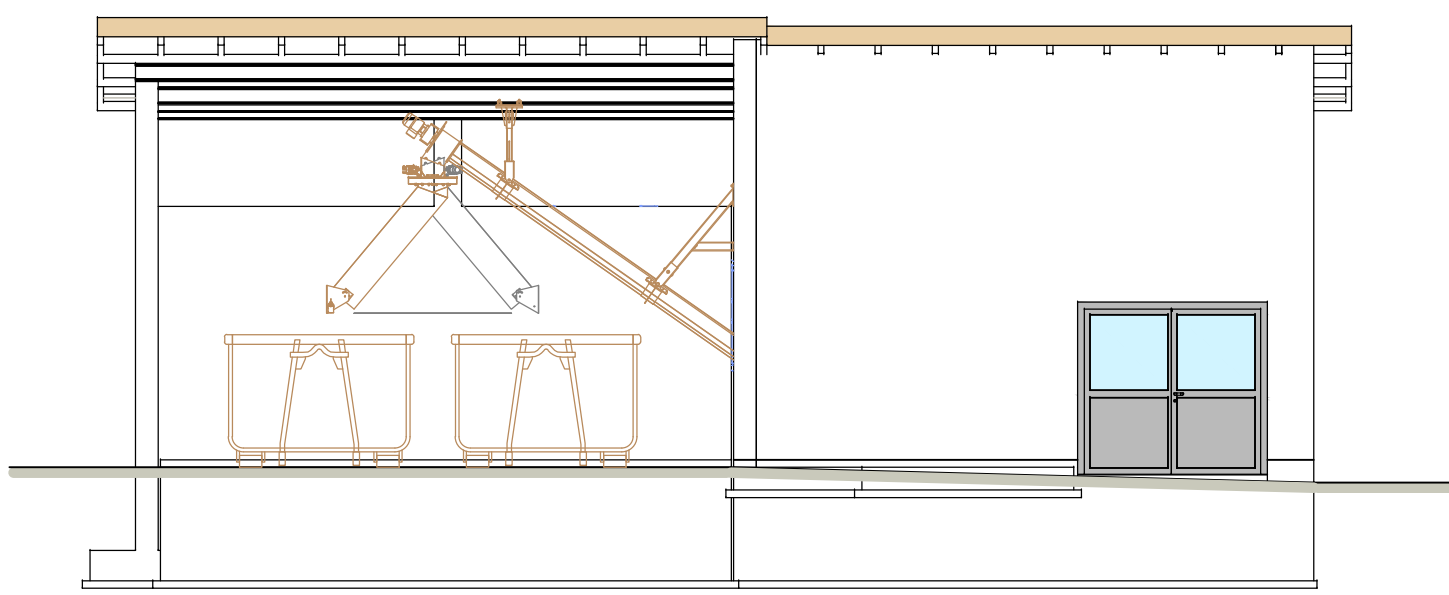


Nordansicht

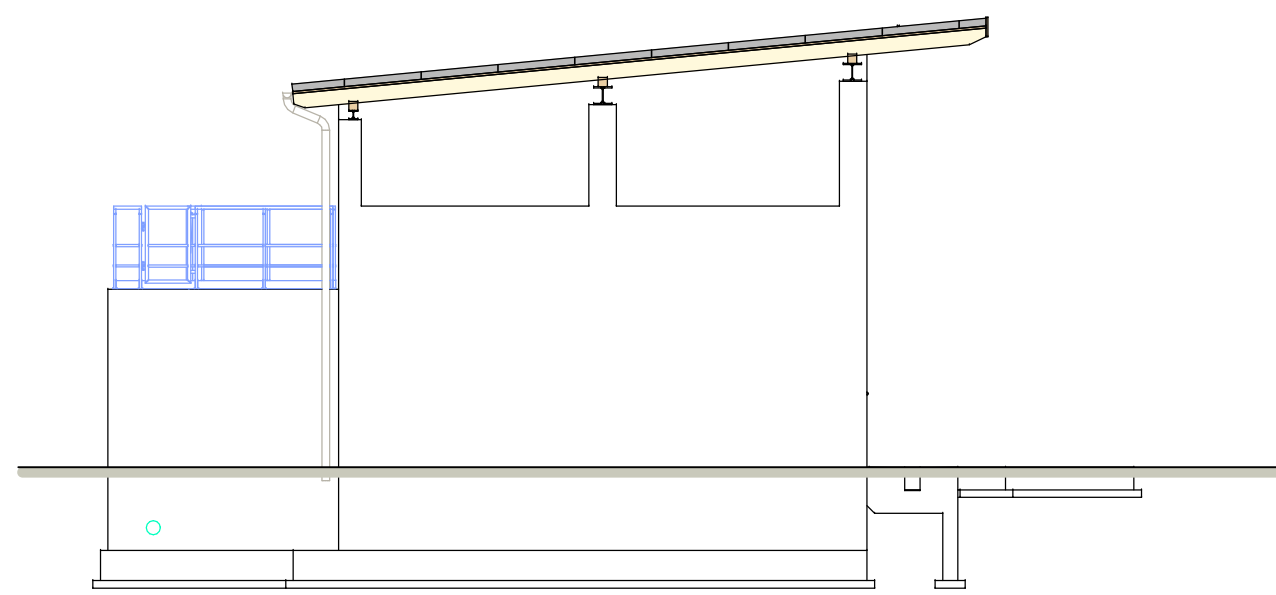


Südansicht

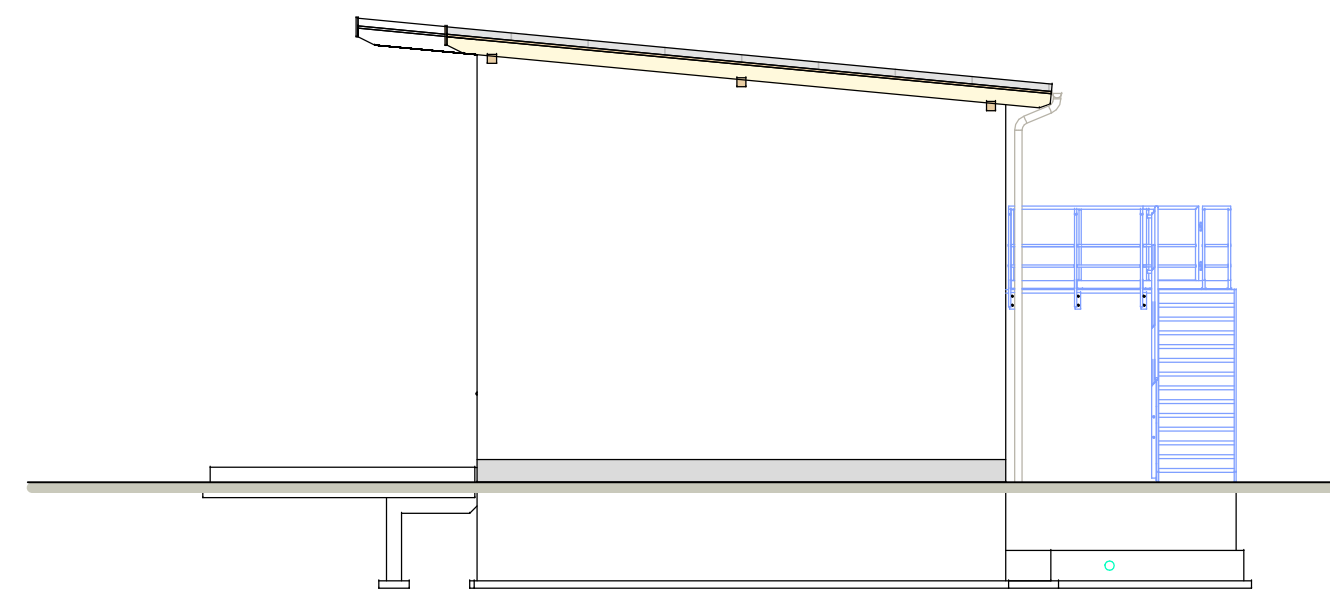


Schnitt A-A

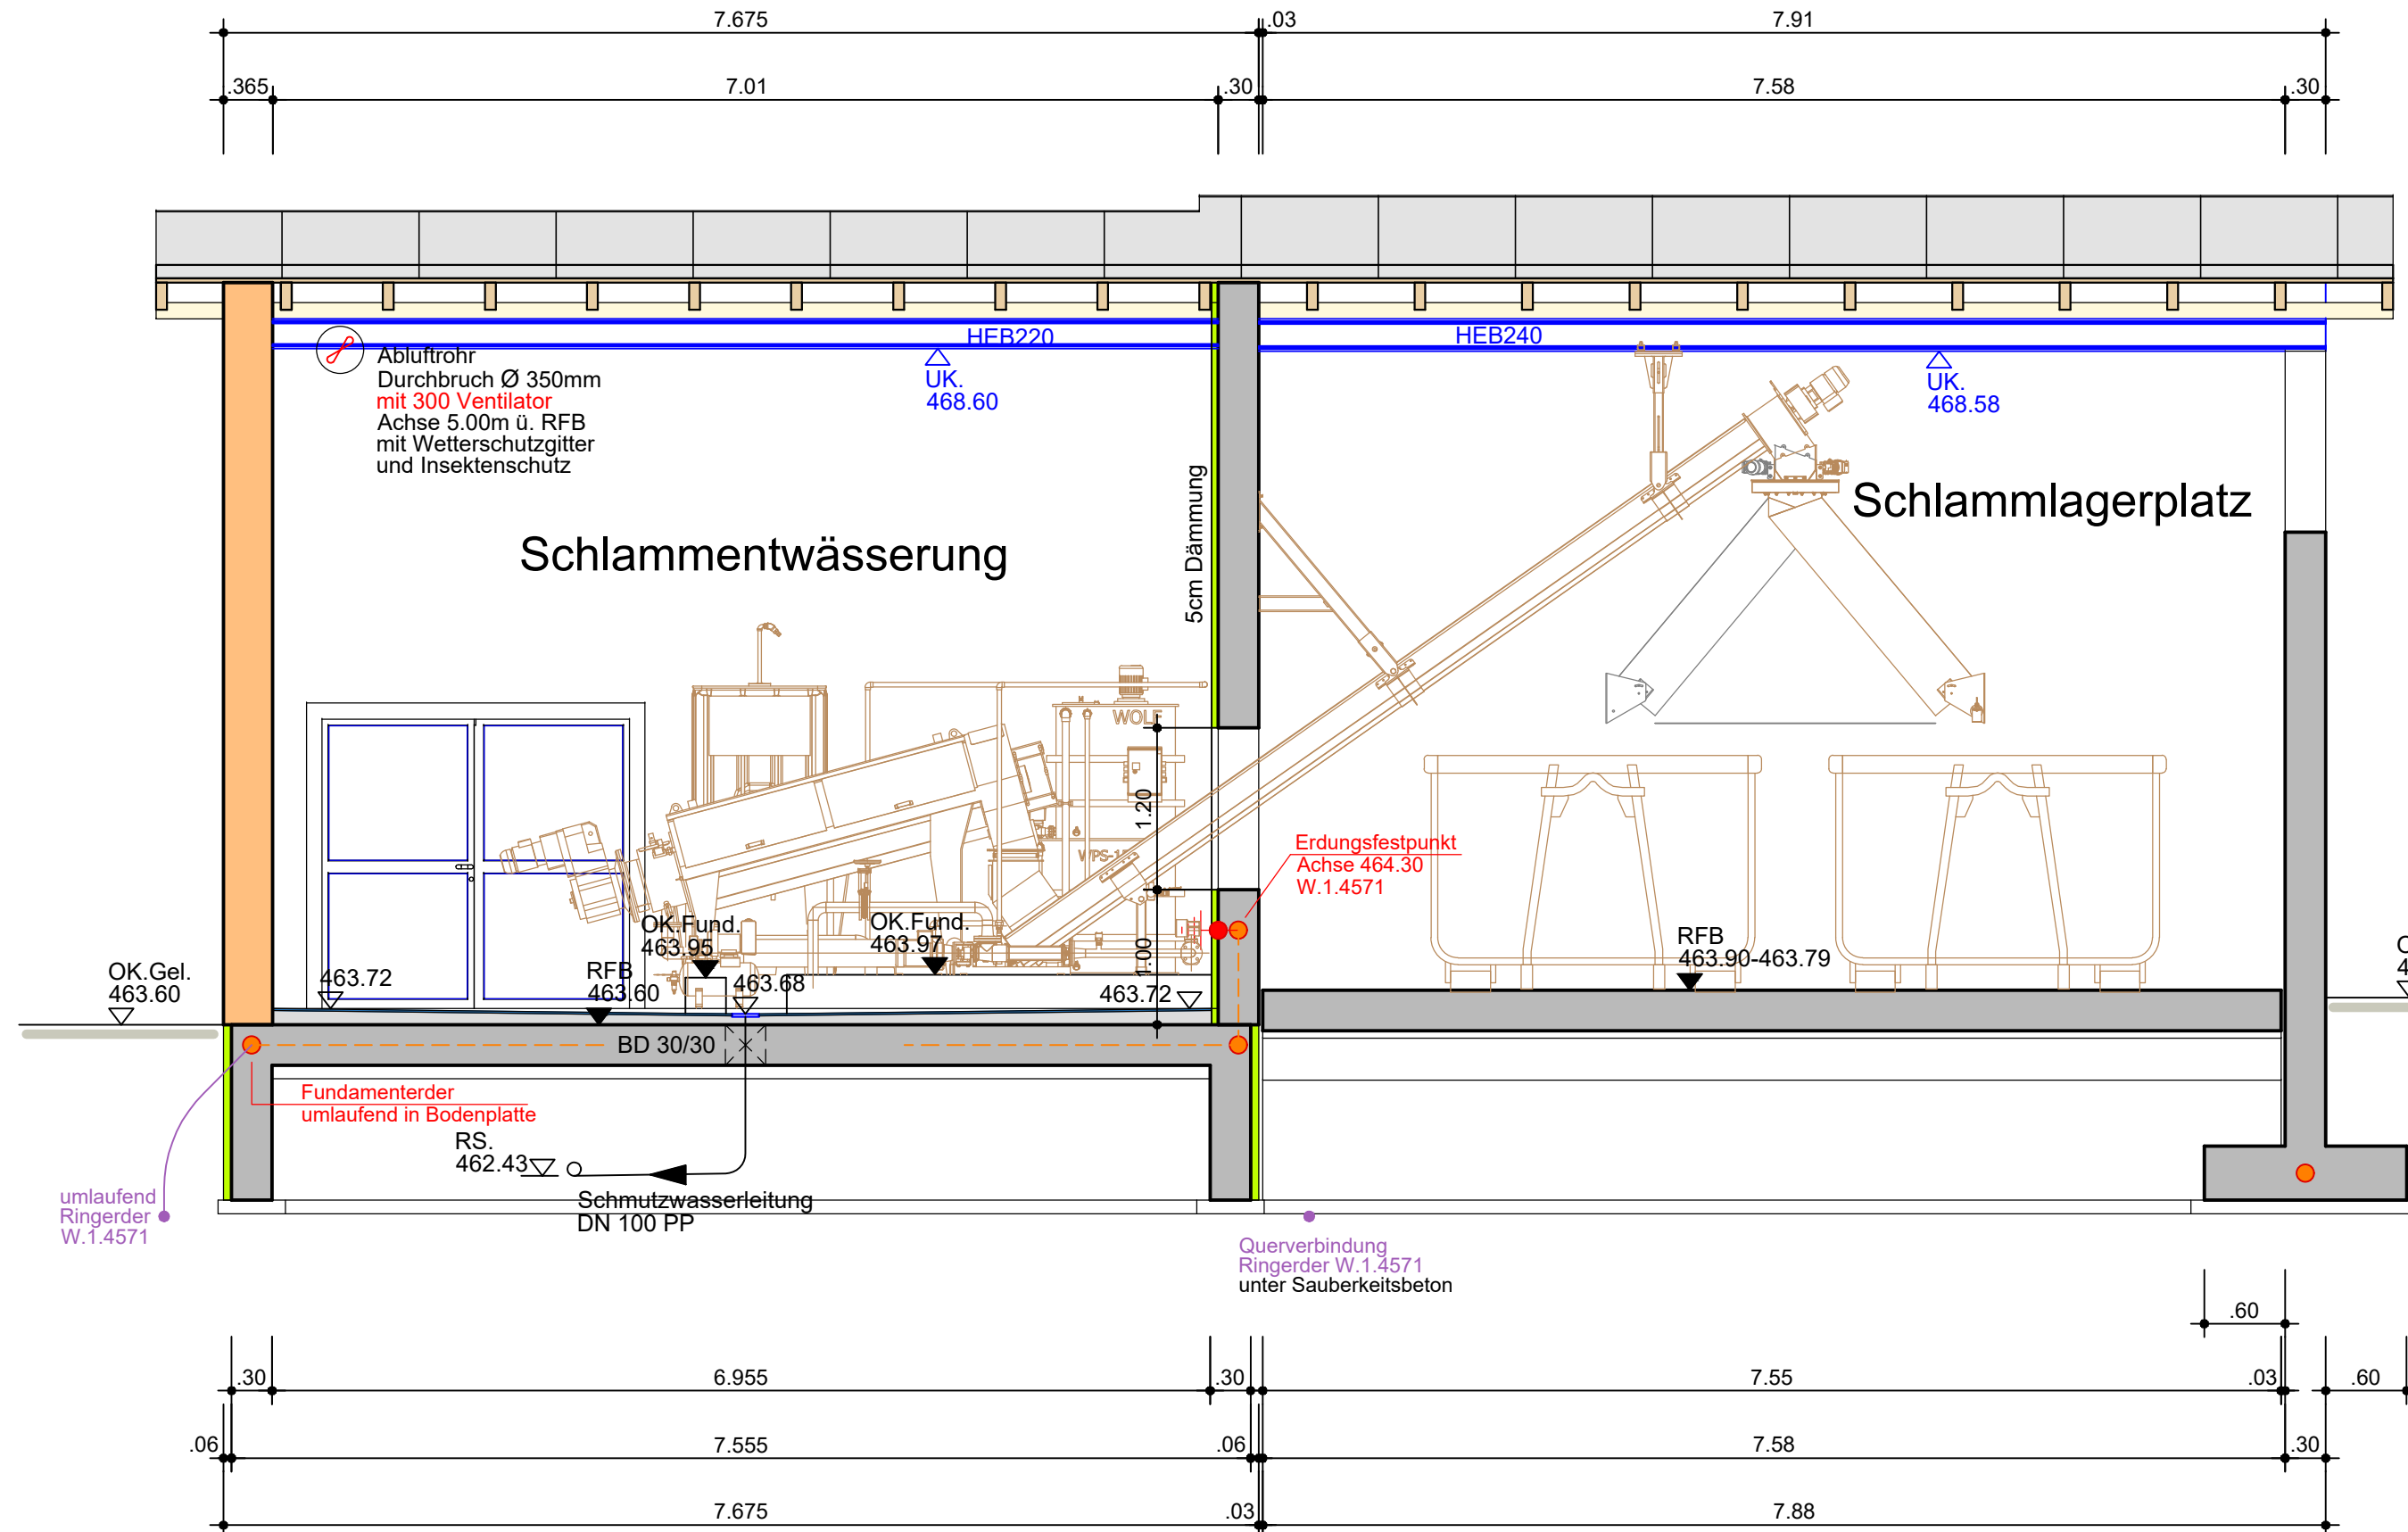


Schnitt B-B

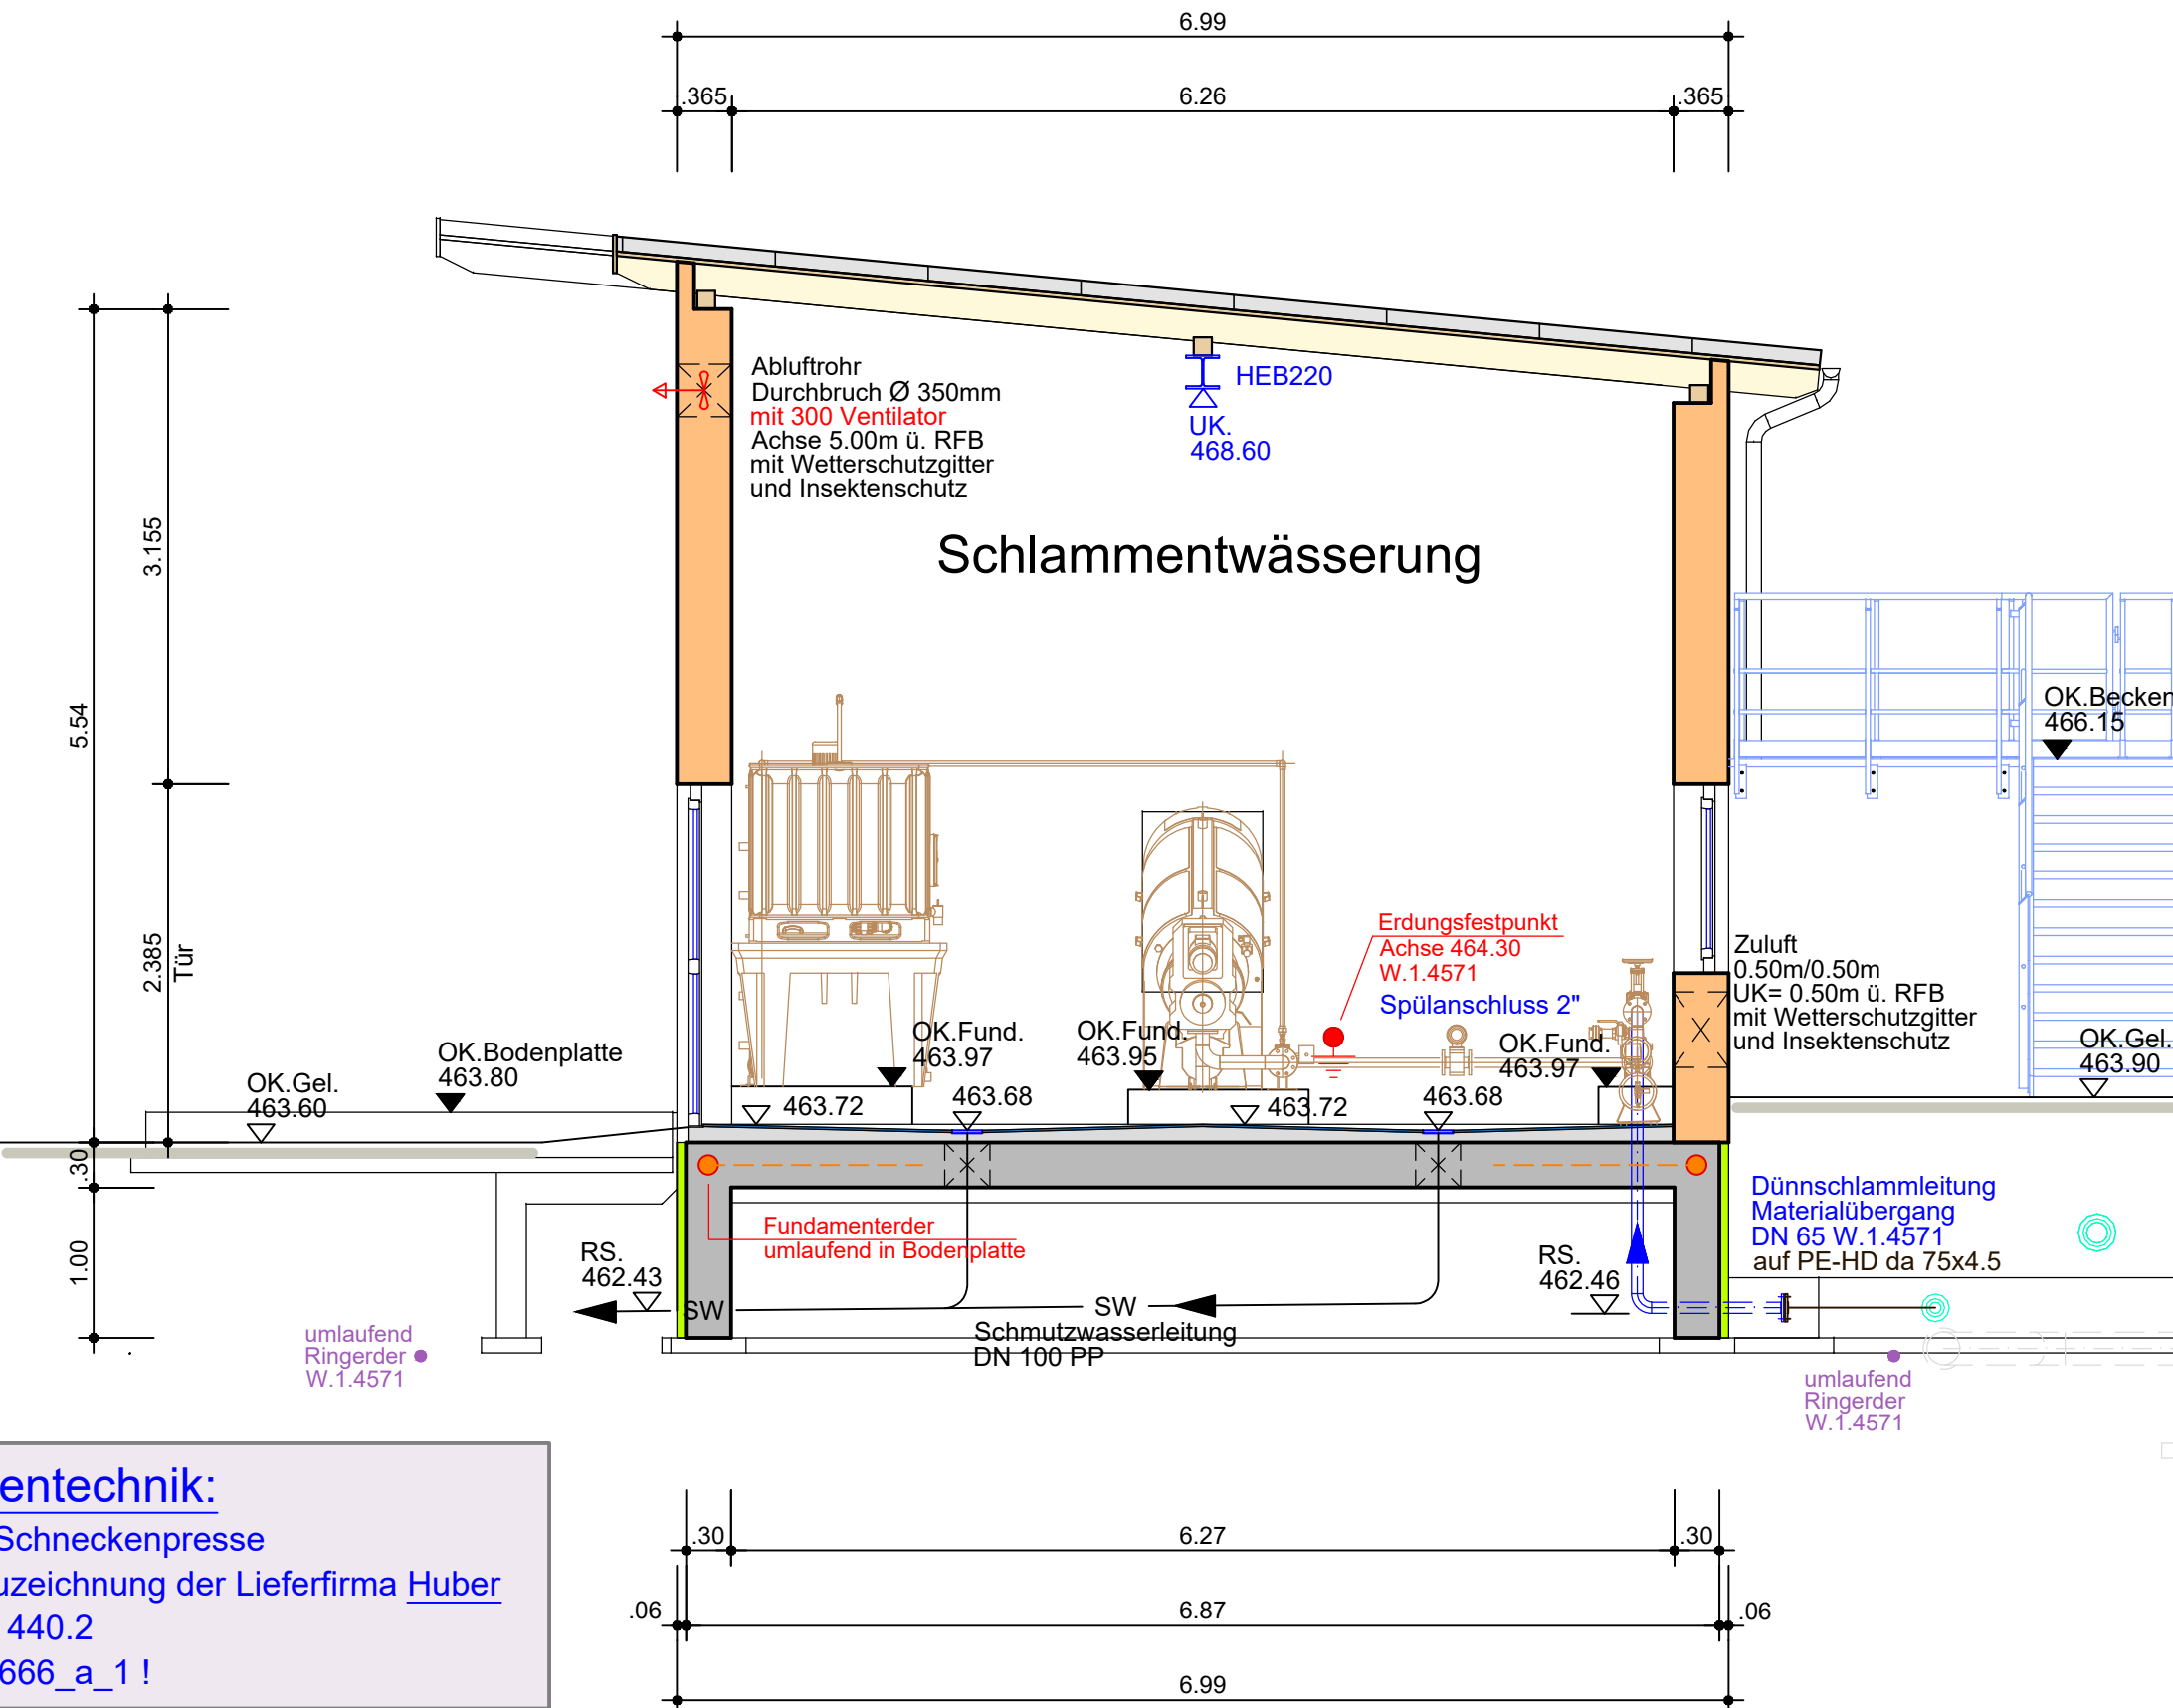


Schnitt C-C

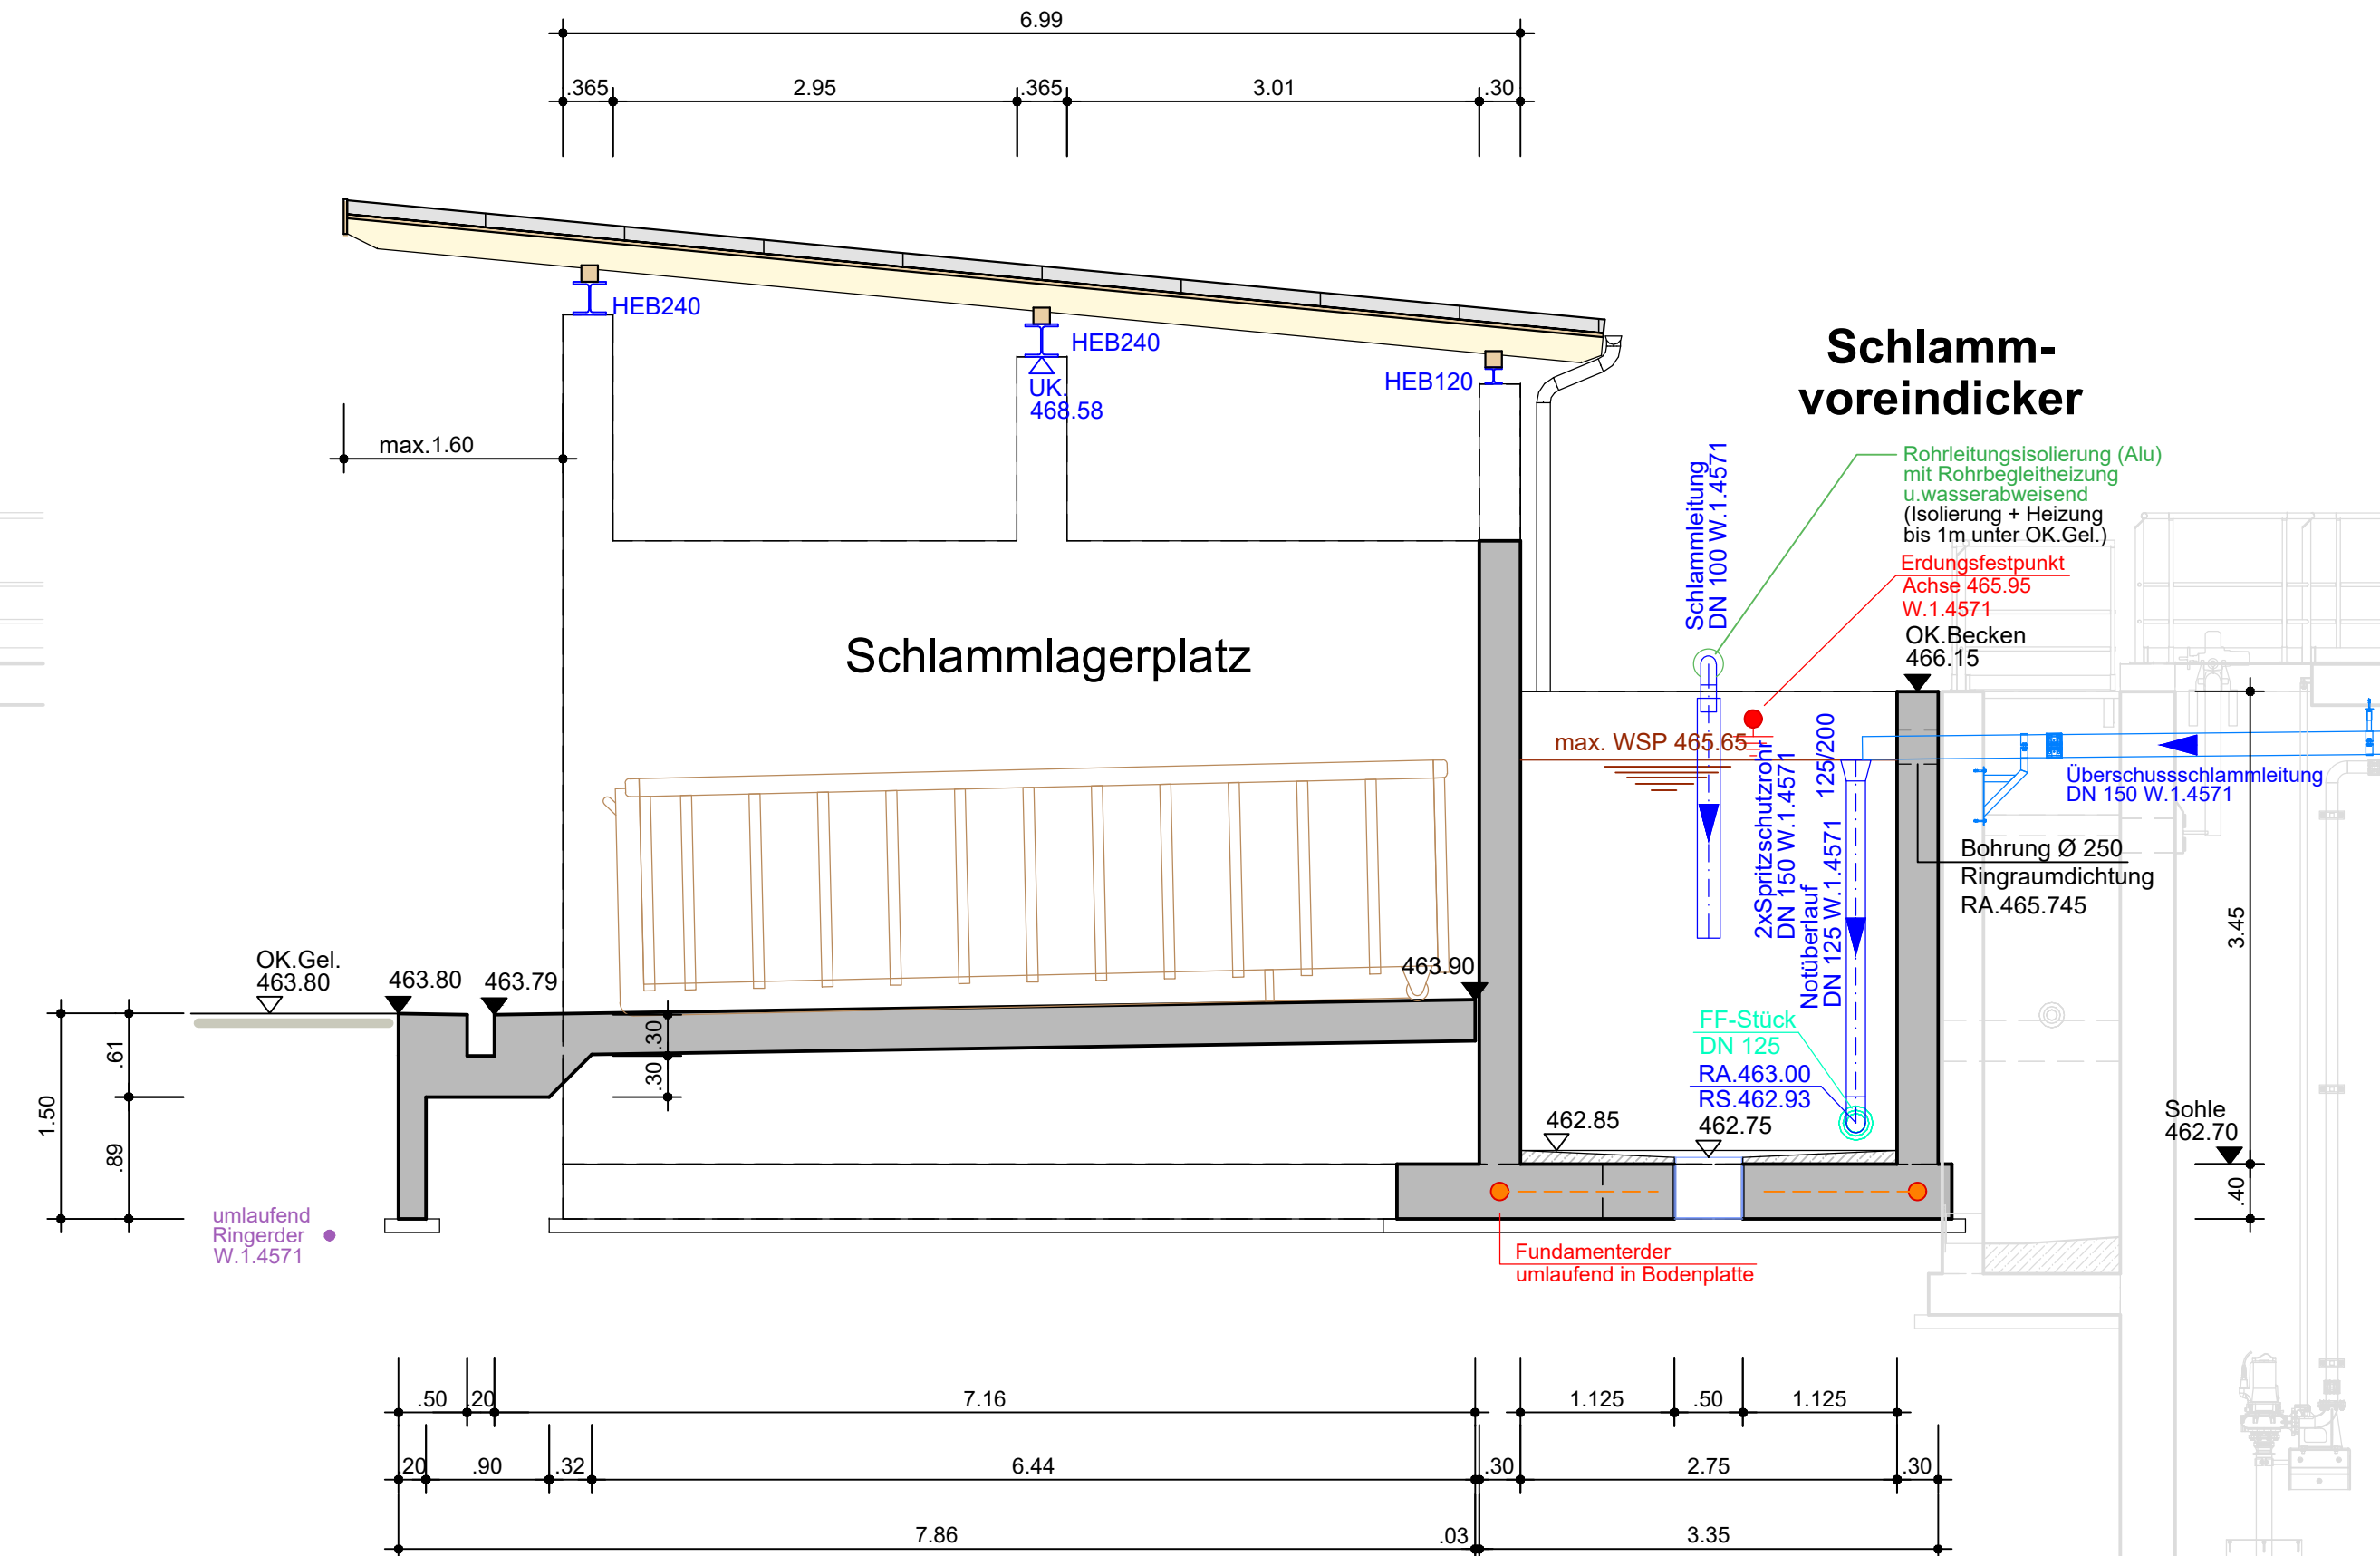

Grundriss Schlammwässerung

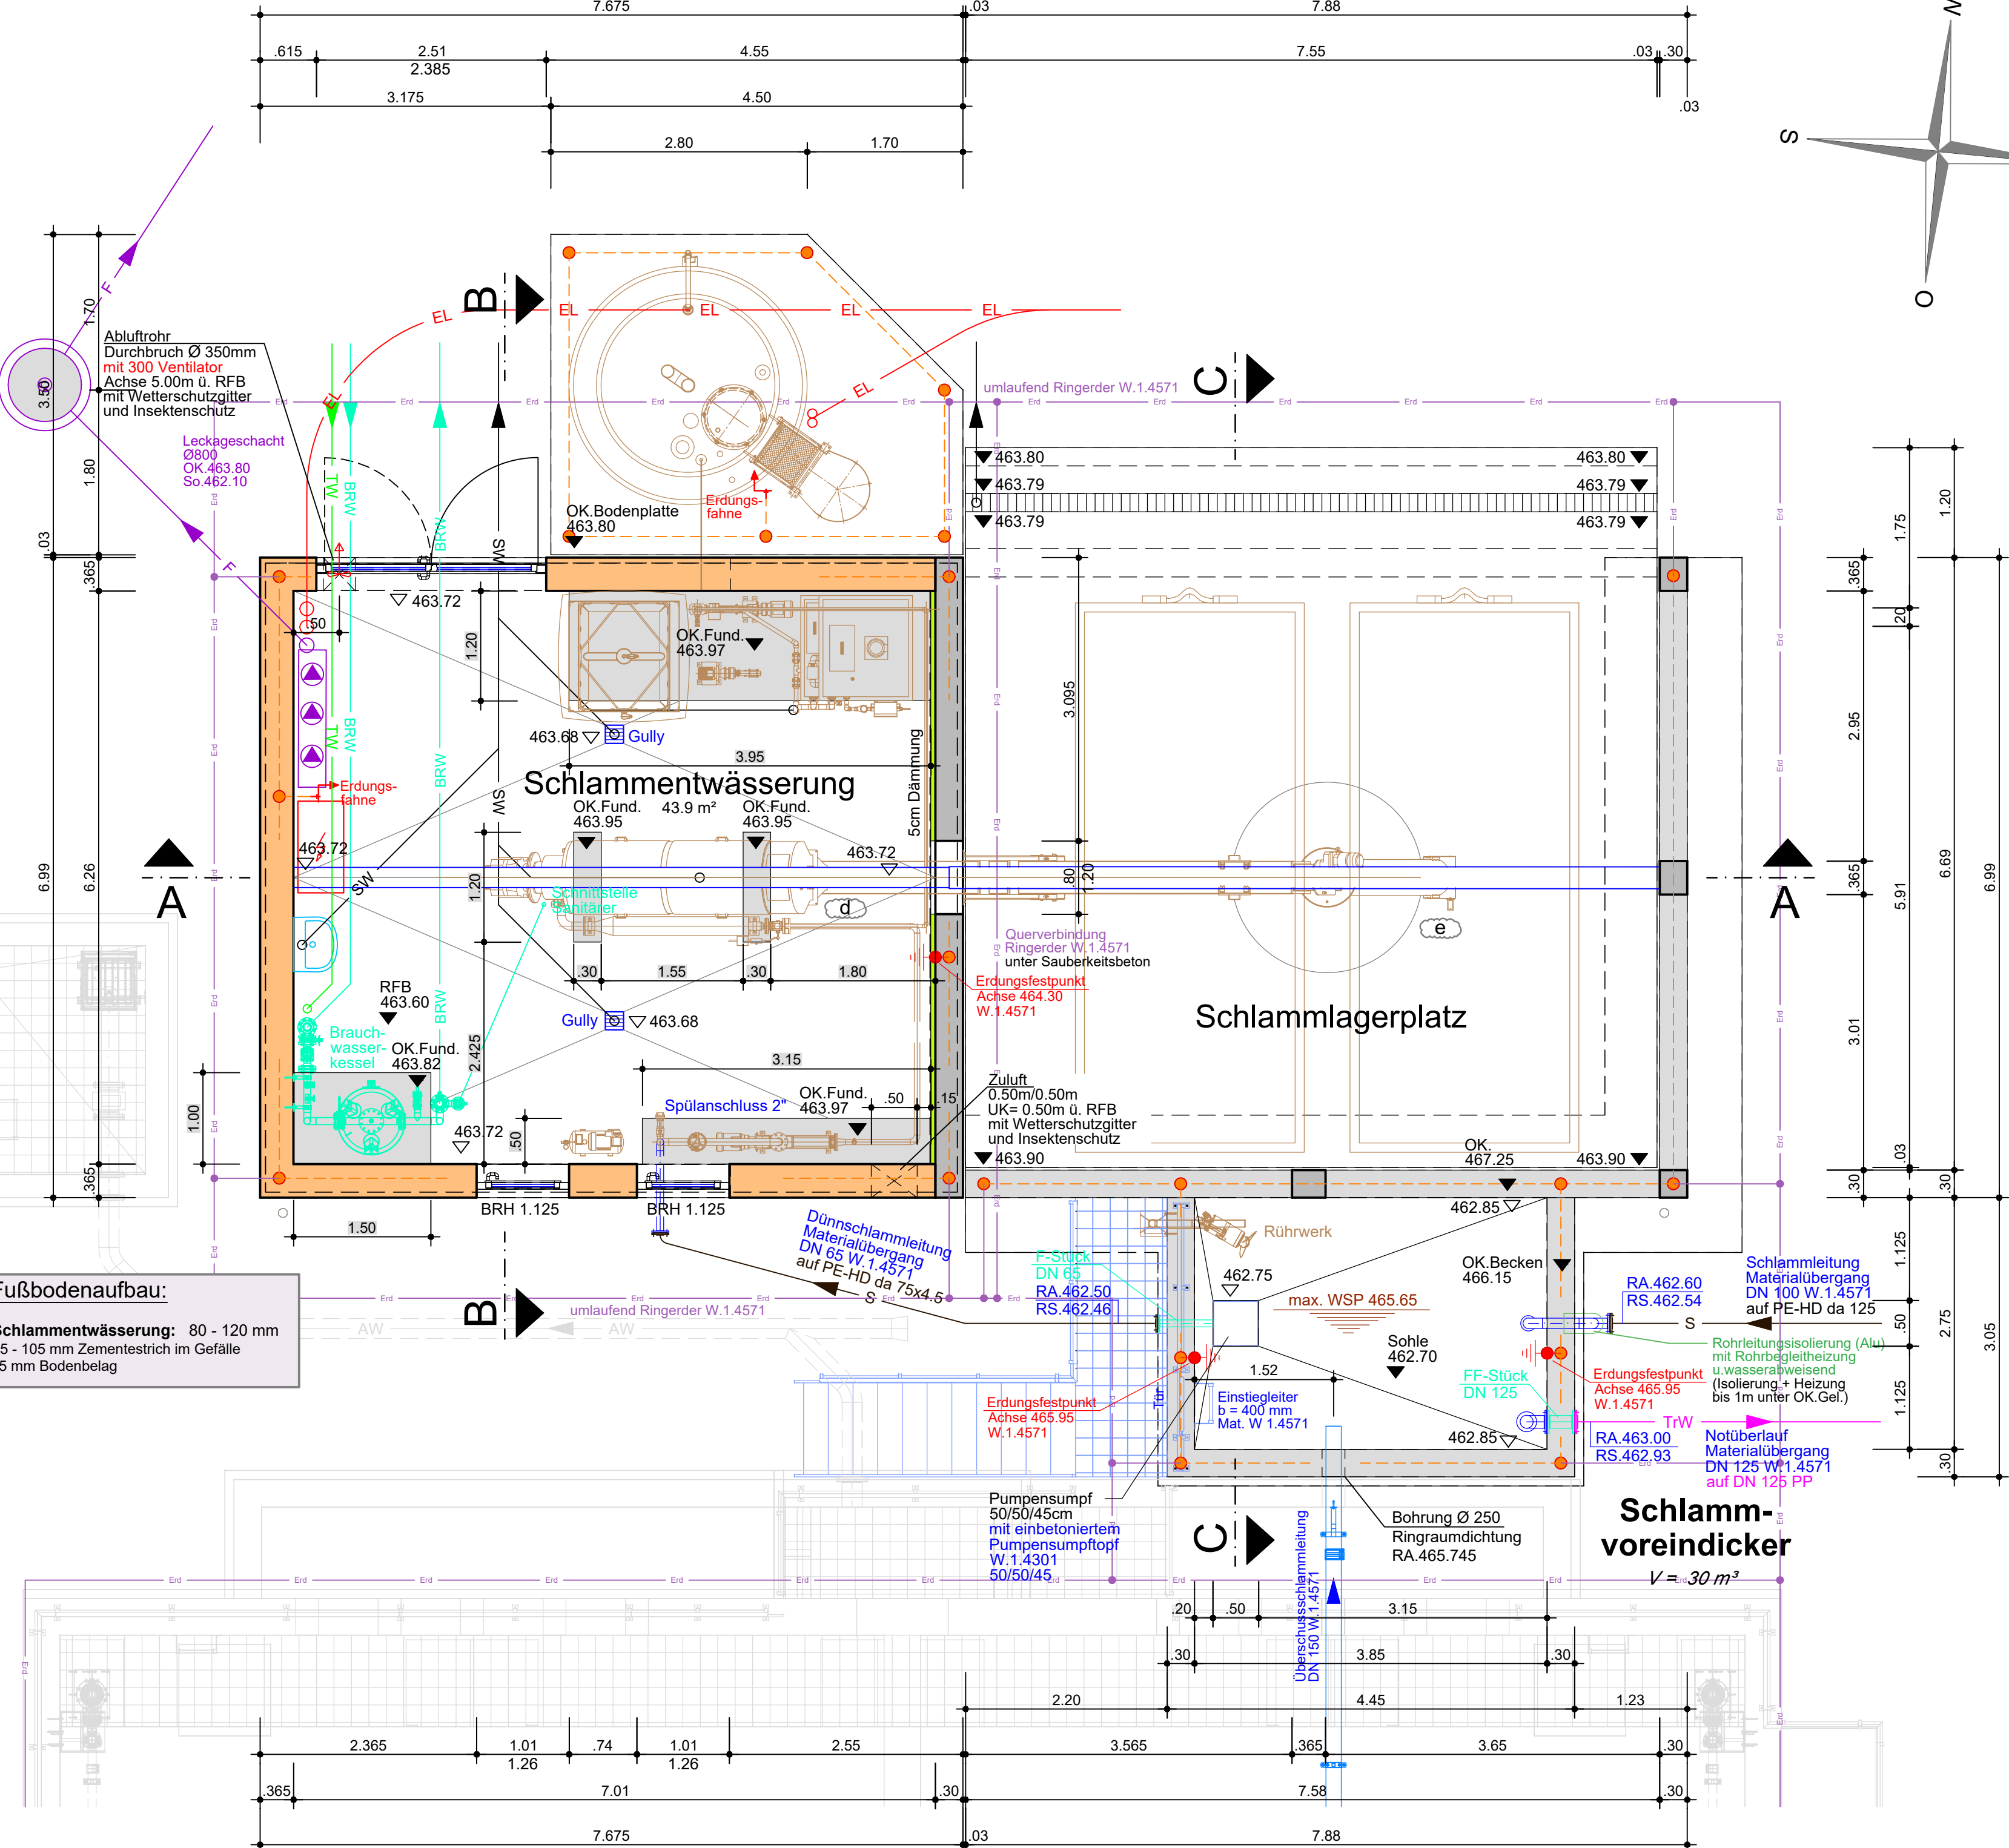

Grundriss Bodenplatte

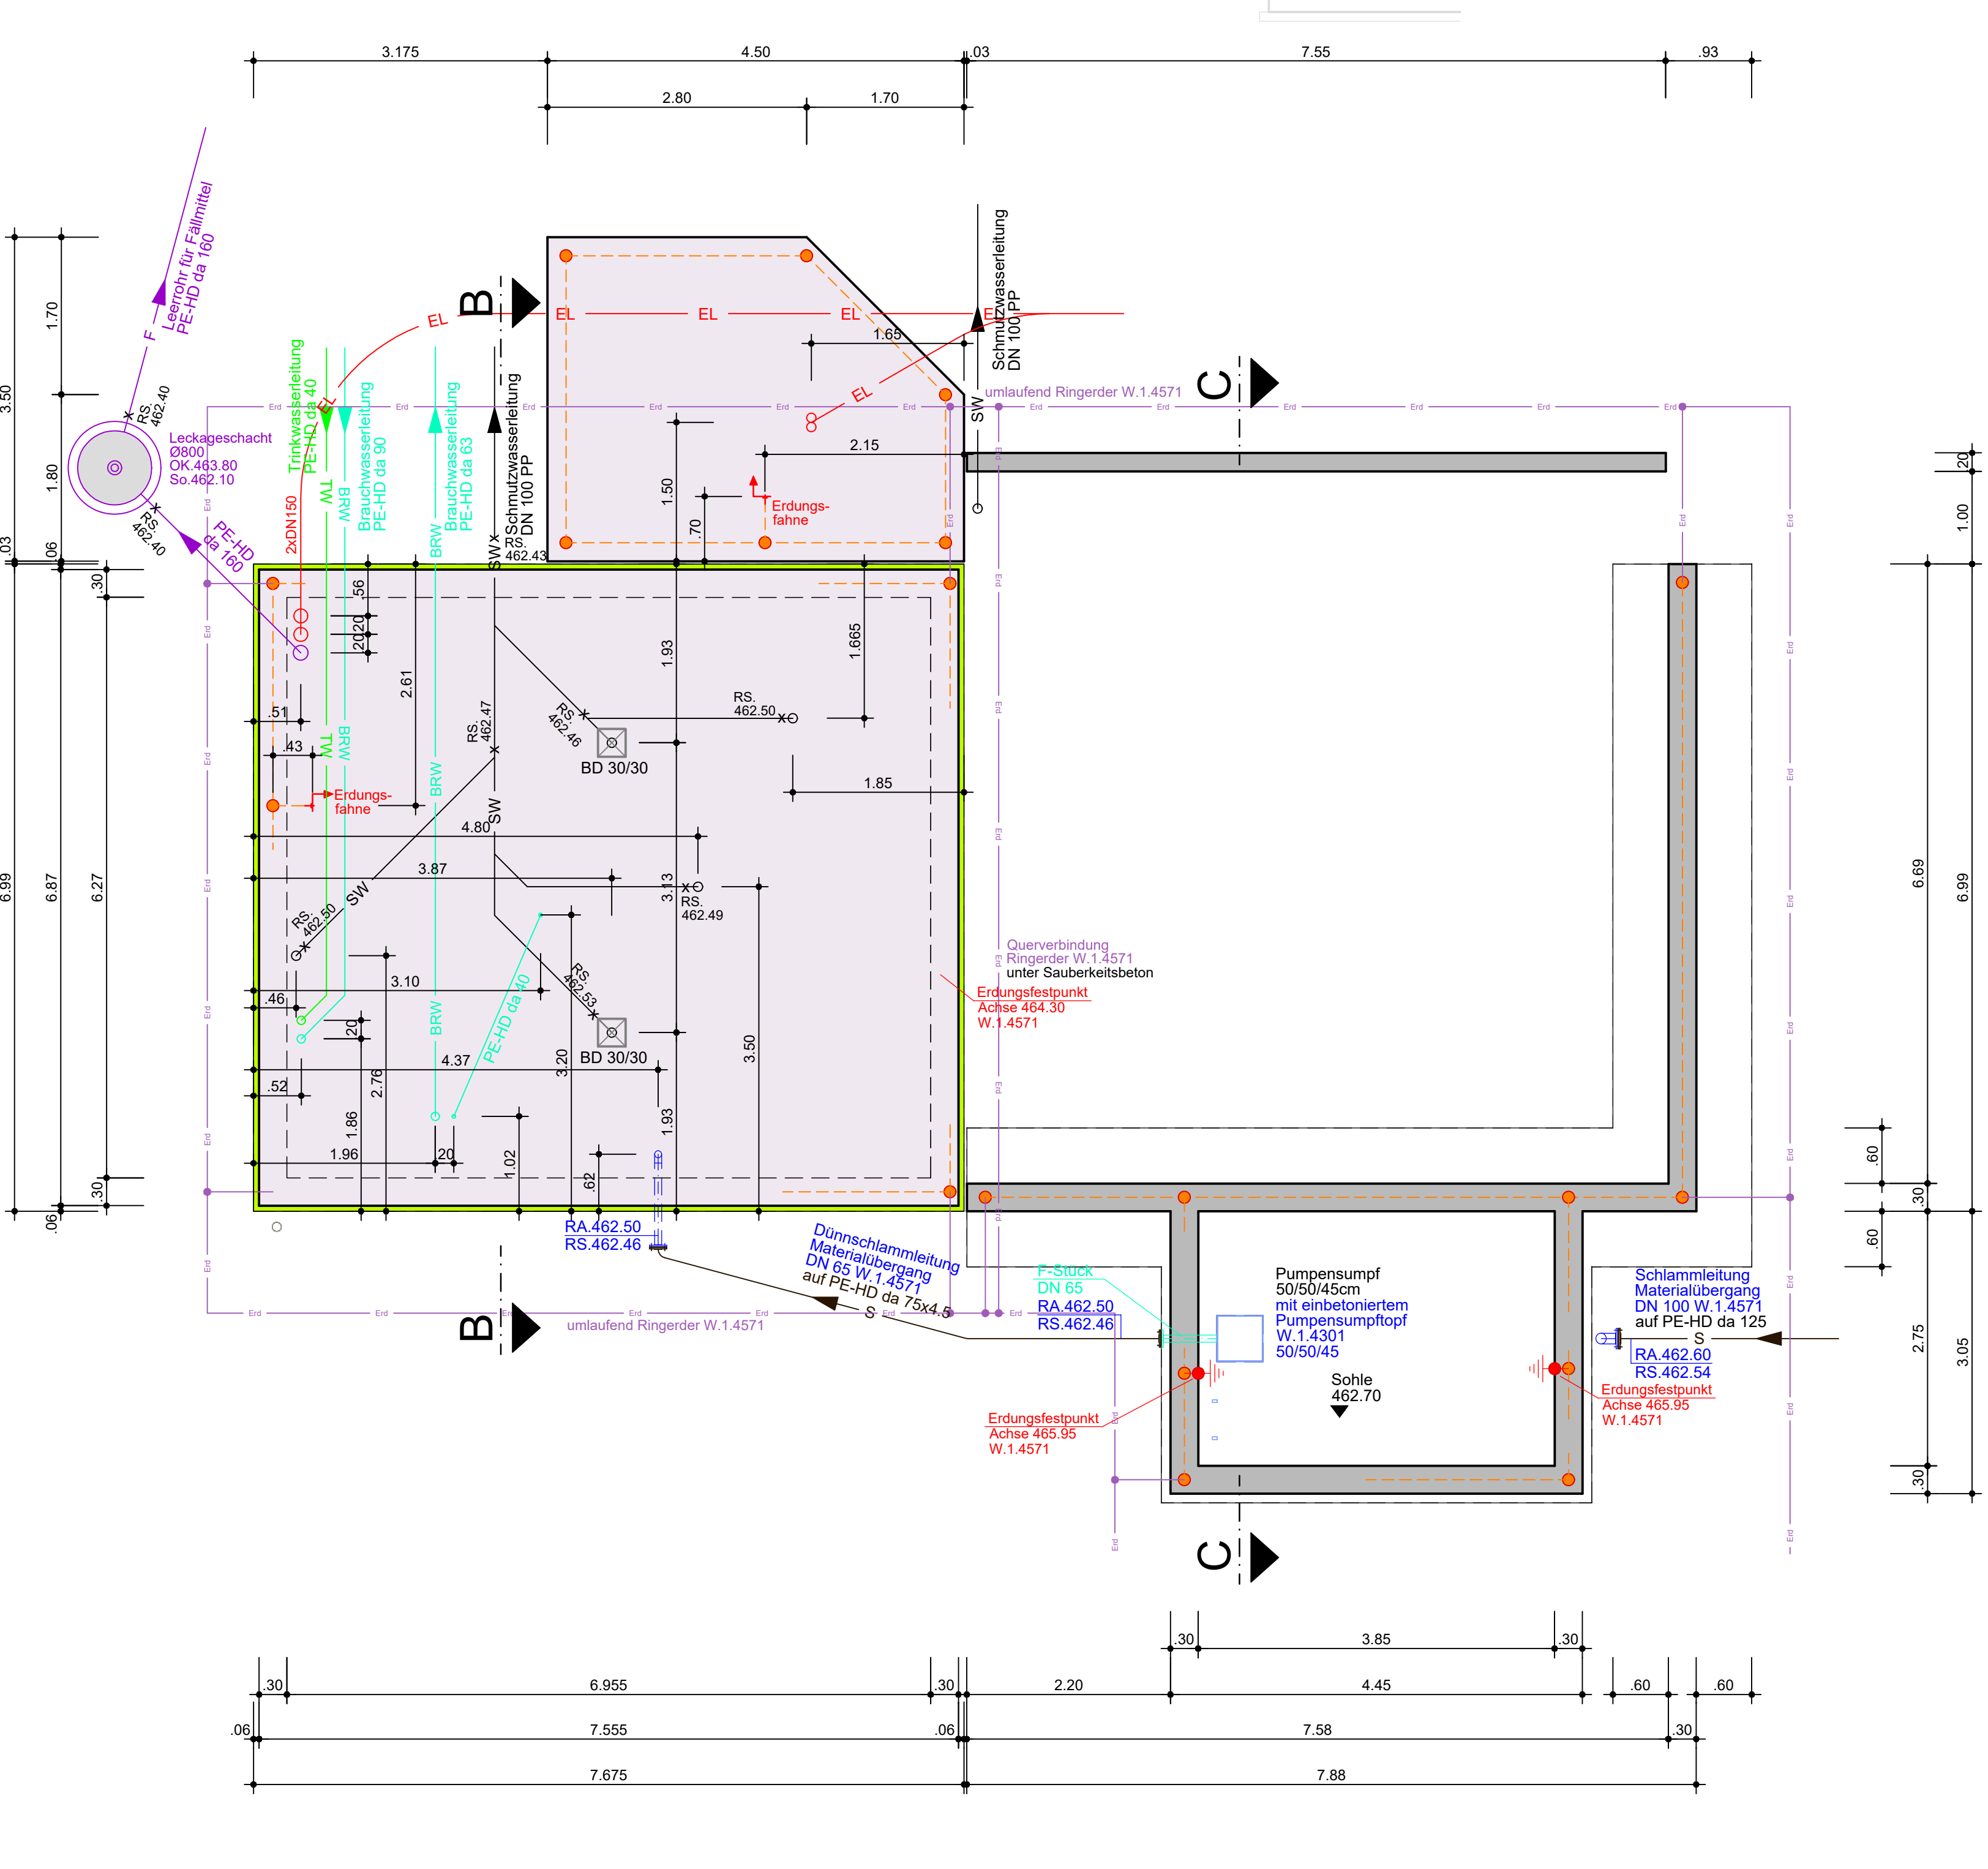

Legende :

- Erdungsband verzinkt (Bauteils)
- Erdungsband Edelstahl 1.4571
- Erdungskreuzverbinder verzinkt
- Erdungskreuzverbinder Edelstahl 1.4571
- Erdungsfestpunkte Edelstahl 1.4571 incl. Kreuzverbinder

Fundamentanker im Beton:  
Bandstahl 30 x 3,5 mm - feuerverzinkt

Ringerder unter Sauberkeitsschicht:  
Bandstahl 30 x 3,5 mm - W.1.4571 (Edelstahl V4A)

Projekt

Entsorgung der Kläranlage  
**Untergriesbach**  
4.200 EW  
Q max. = 50,0 l/s = 180,0 m³/h

Bauherr

Markt Untergriesbach  
Marktplatz 24  
94107 Untergriesbach

Nachbarn

Planung

SEHLHOFF GMBH  
Rachelstraße 53  
94315 Straubing  
www.sehlhoff.eu

Telefon 09421 9264-0  
Telefax 09421 9264-90  
straubing@sehlhoff.eu

Plan

Schlammwässerung und Voreindicker

| Maßstab | 1:50       | Plannummer | G-03 |
|---------|------------|------------|------|
| Datum   | 29.02.2024 | Änderung   |      |
| Name    | Berr       | Index      |      |
|         |            |            |      |
|         |            |            |      |
GENEHMIGUNGSPLAN



ZWT Wasser und Abwassertechnik GmbH  
Gottlieb-Klein-Str. 28  
94044 Bayreuth  
Tel. (0921) 79220-0  
Fax (0921) 79220-21  
www.zwt.de  
info@zwt.de