



Querschnitt
Notüberlauf

M=1:50

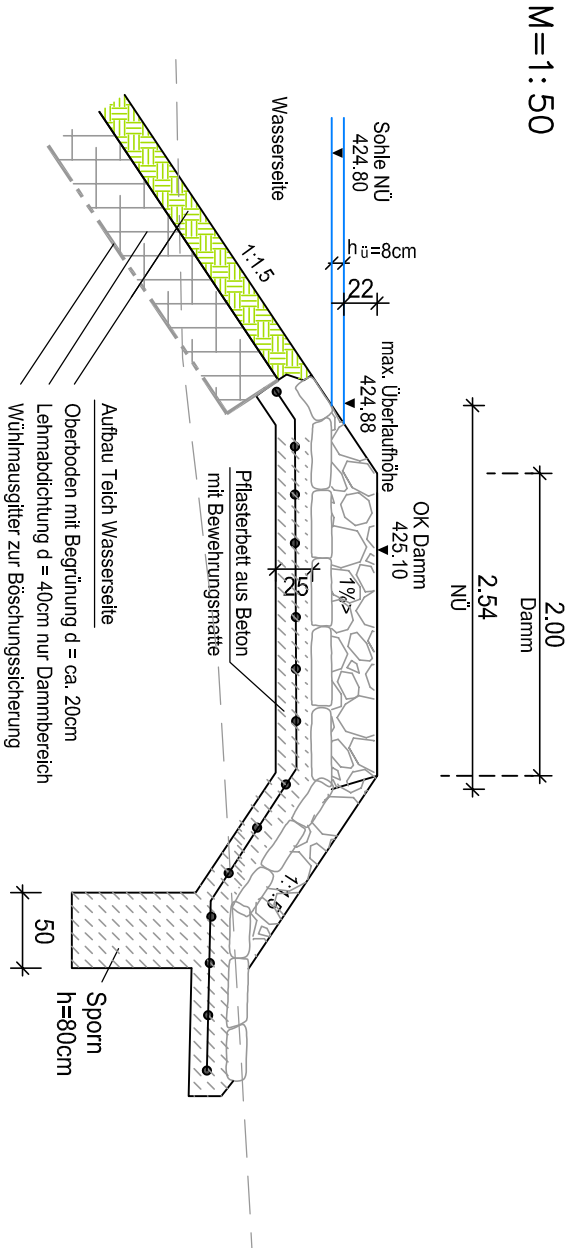


Detail
Zulauf RRT R6

M=1:50

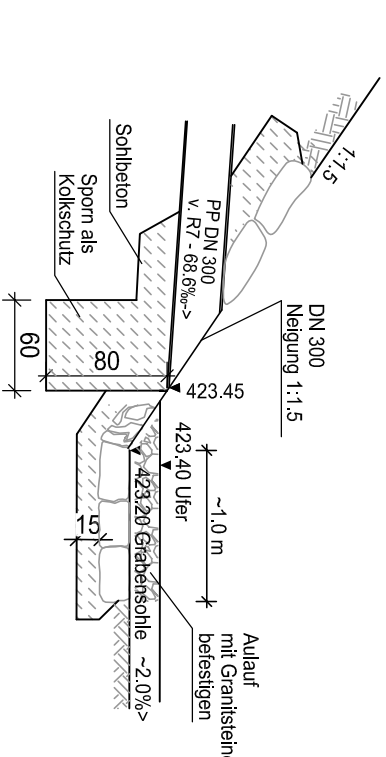


Detail
Auslauf R1

M=1:50

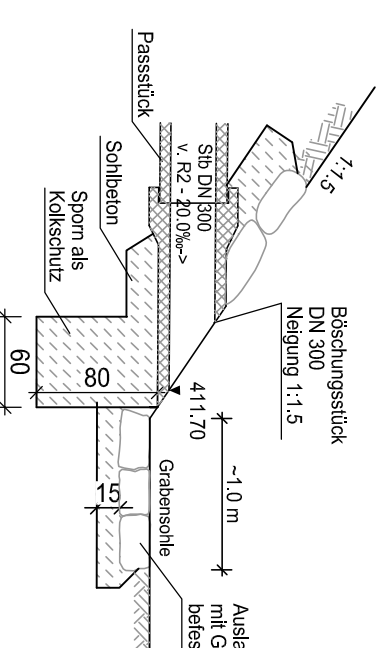


Längsschnitt
Notüberlauf

M=1:50

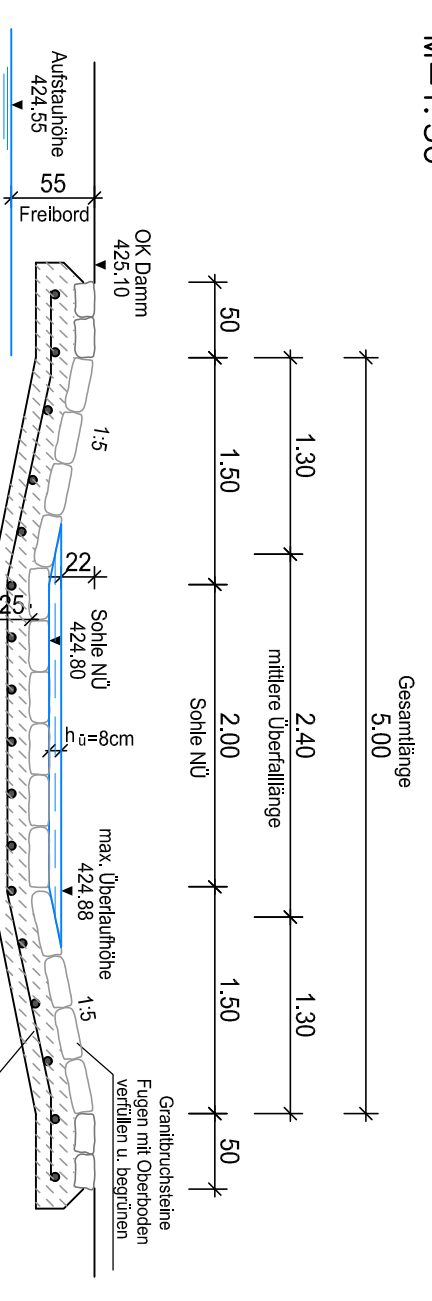


Graben RRT

M=1:50

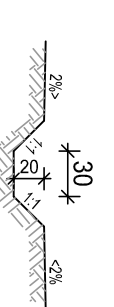


Draufsicht
Mönch

M=1:50

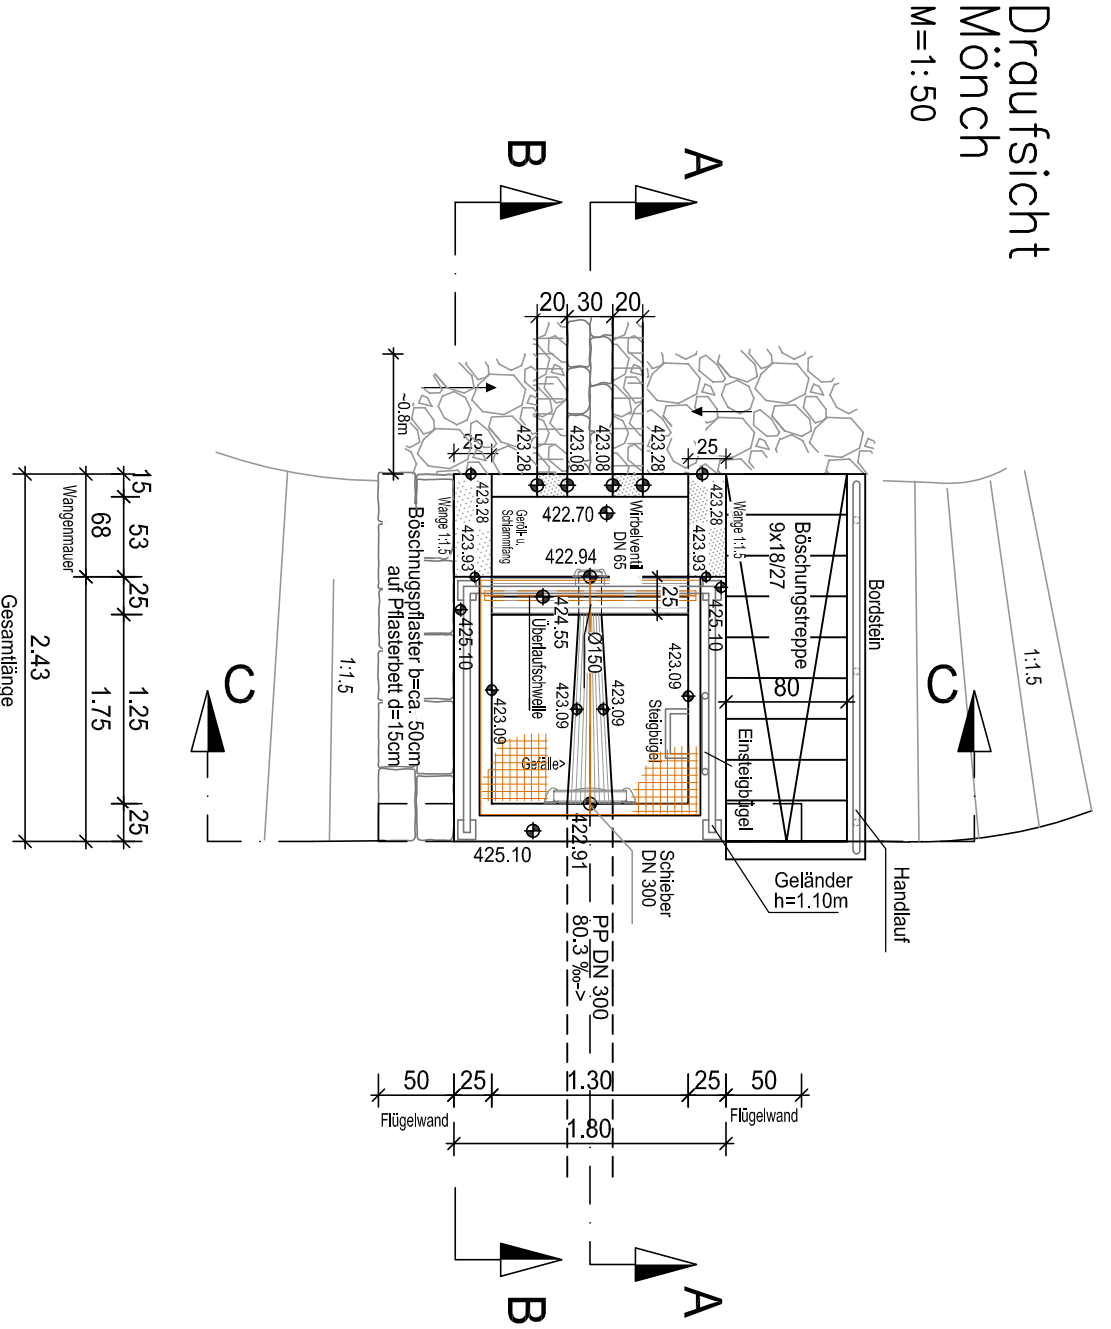


Grundriss
Mönch

M=1:50

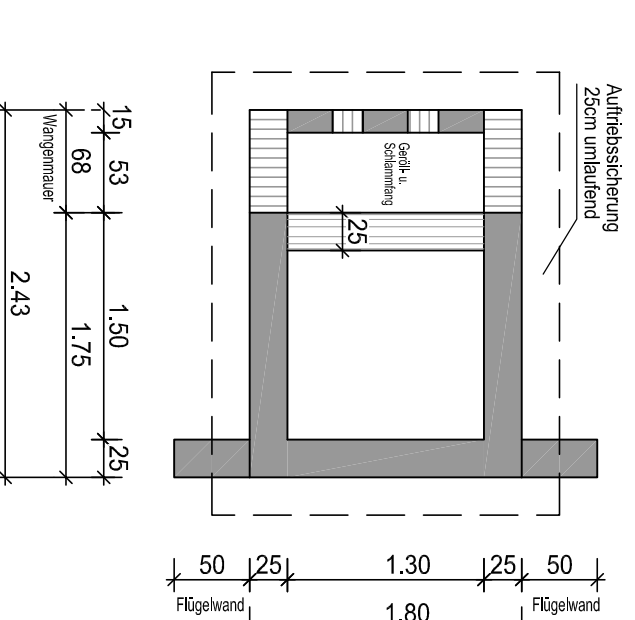


Schnitt A-A
Mönch

M=1:50

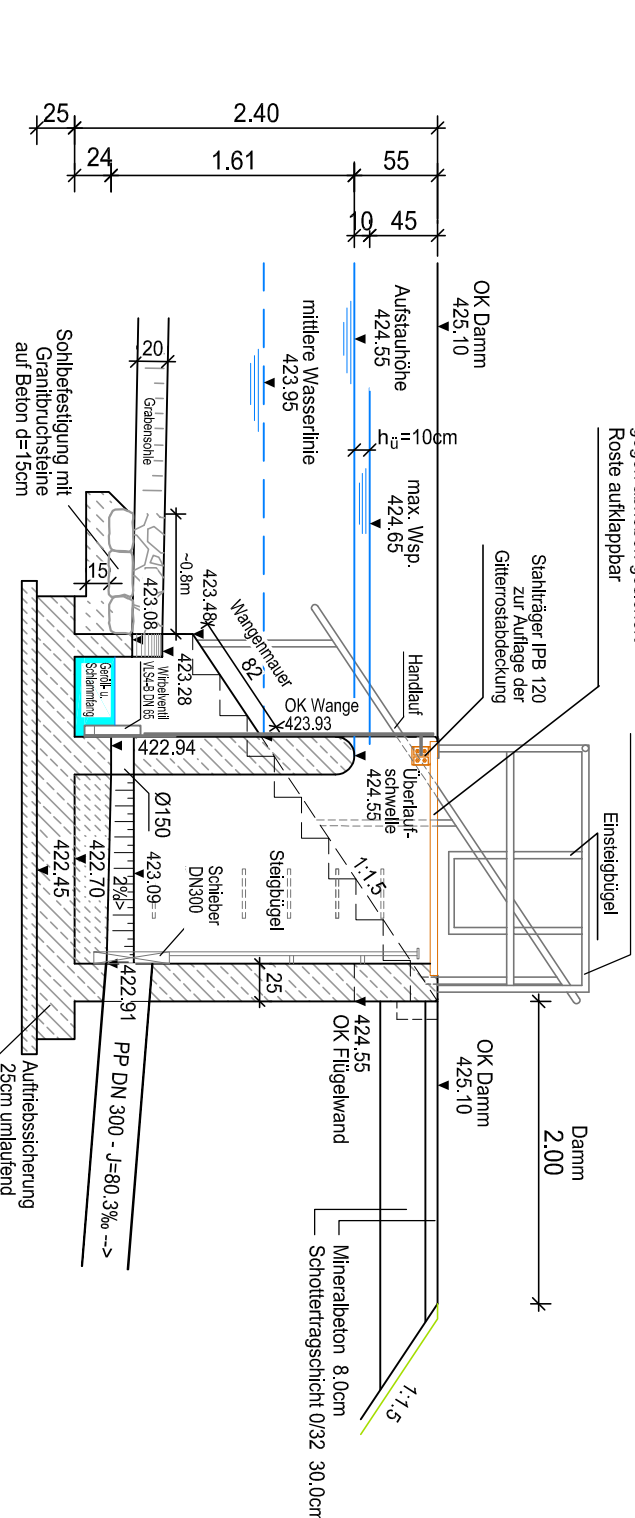


Schnitt B-B
Mönch

M=1:50

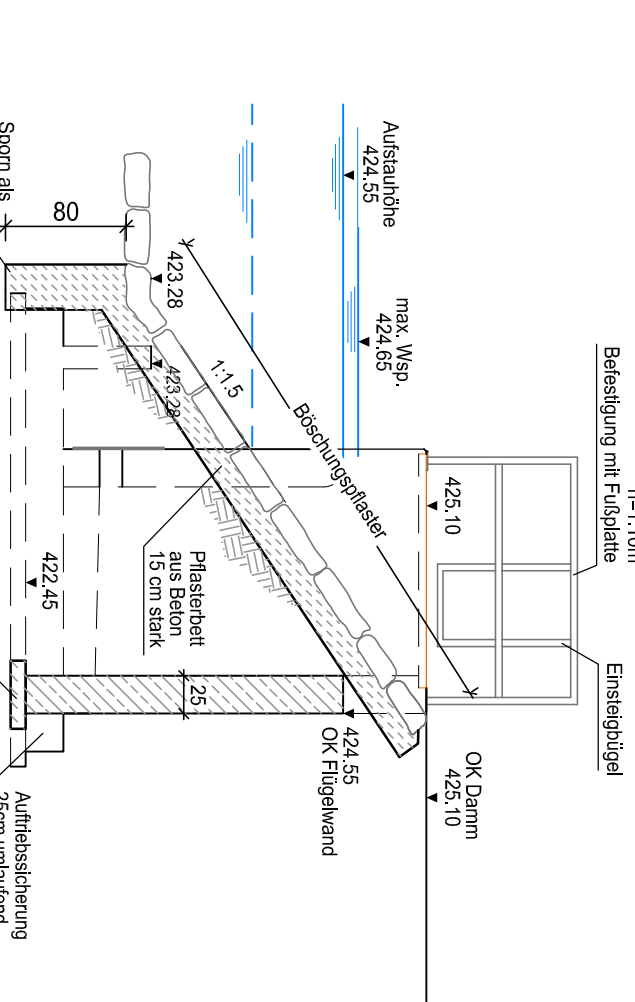

Schnitt C-C
Mönch

M=1:50

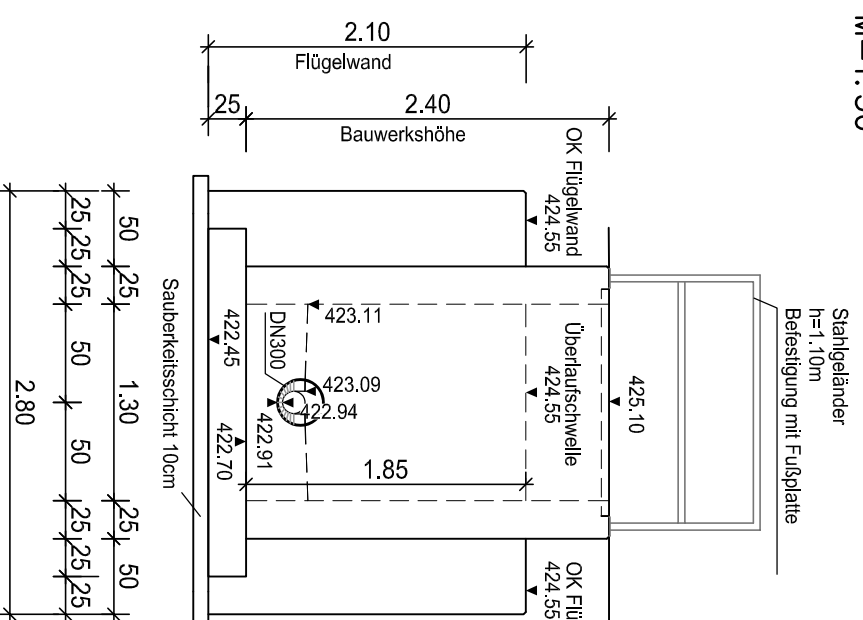

Wasserrecht

Nr.	Änderungen	geändert am	Name	gezeichnet am	Name
Vorhaben :			Anlage :		
Markt Huthurm Ortskernsanierung BA 7 Friedhofstraße			4		
Maßstab: 1 : 50			Plan Nr.:		
			5		
Details Regenrückhaltebecken			Tag	Name	
			entw.:	-	Dieltl
Vorhabensträger :			gezeichnet:	März	Hamburger
			gezeichnet:		
Entwurfsverfasser :					
Ingenieurbüro H. Dieltl, Dipl.-Ing.(FH) Brunngasse 3, 94032 Passau Tel. 0851/30231, Fax 0851/30233					
20.03.2026					
Datum	Unterschrift				
			Datum		
			Unterschrift		