


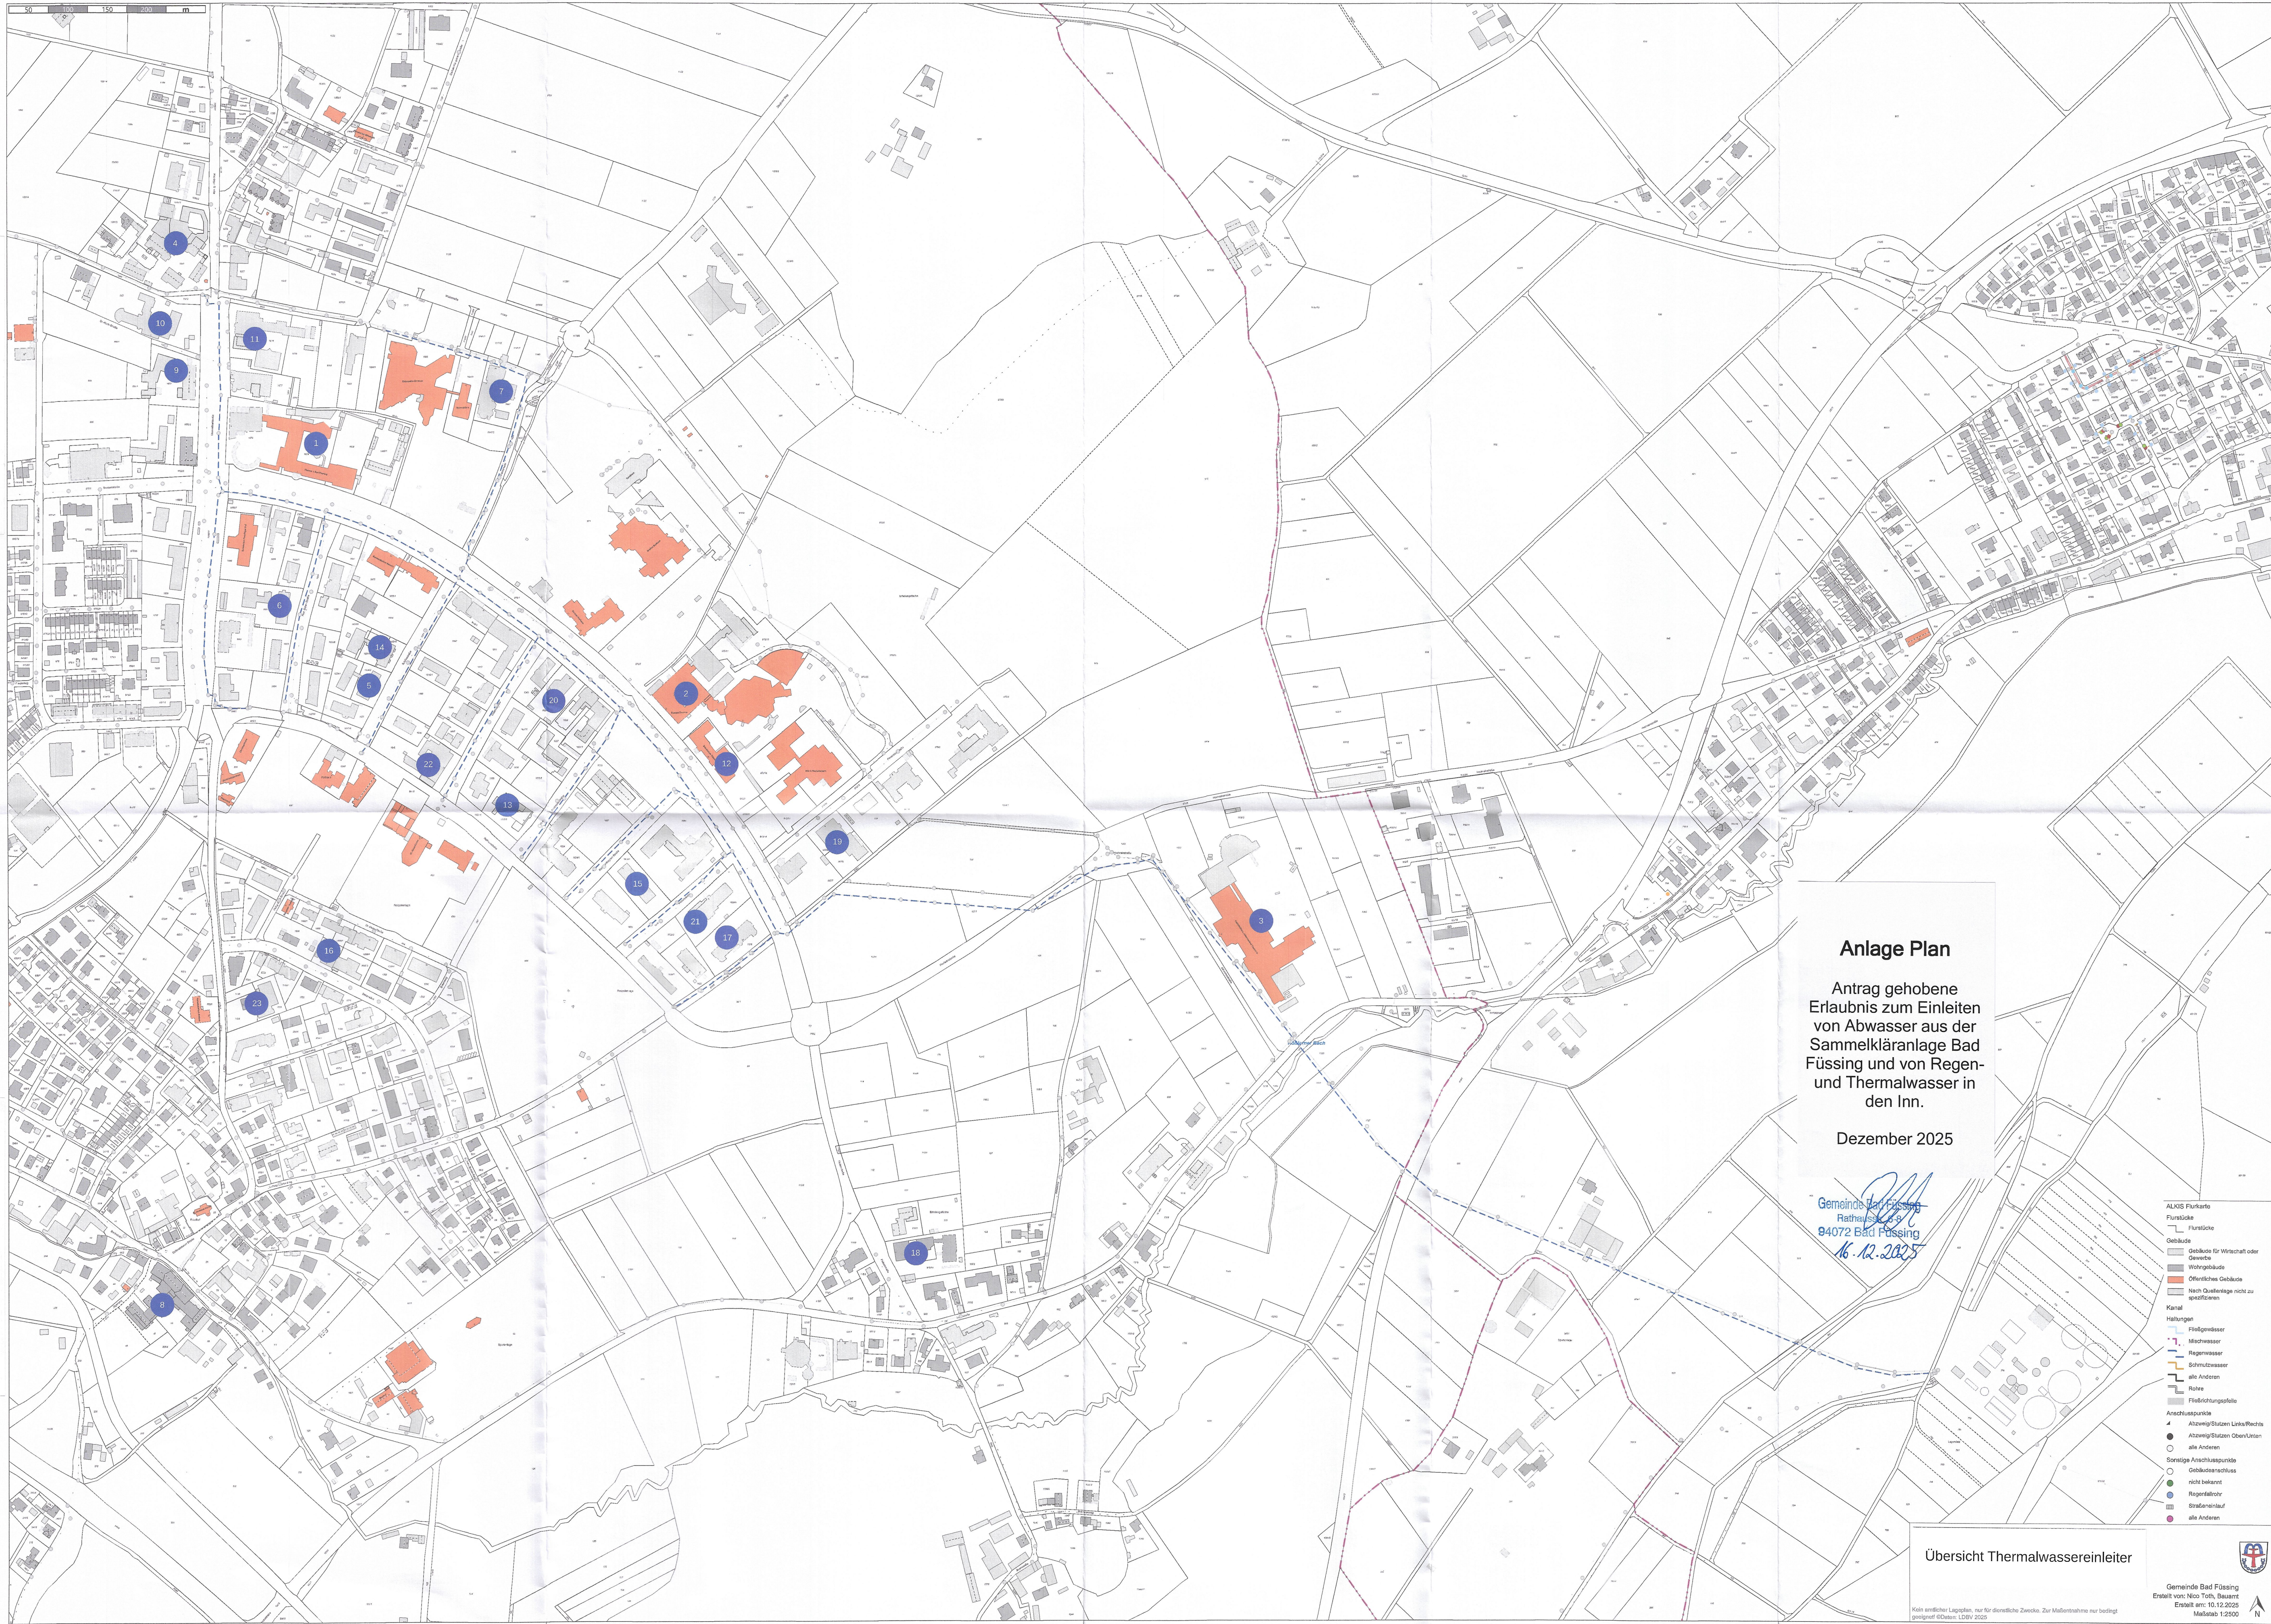

Anlage Plan

Antrag gehobene
Erlaubnis zum Einleiten
von Abwasser aus der
Sammelkläranlage Bad
Füssing und von Regen-
und Thermalwasser in
den Inn.

Dezember 2025

Gemeinde Bad Füssing
Rathaus 6-8
84072 Bad Füssing
16.12.2025

- ALKIS Flurkarte
- Flurstücke
 - Gebäude
 - Gebäude für Wirtschaft oder Gewerbe
 - Wohngebäude
 - Öffentliches Gebäude
 - Nach Quotenlage nicht zu spezifizieren
- Kanal
- Flußgewässer
 - Mischwasser
 - Regenwasser
 - Schmutzwasser
 - alle Anderen
 - Role
 - Flußrichtungspfeile
- Anschlusspunkte
- Abzweig/Straten Links/Rechts
 - Abzweig/Straten Ober/Unten
 - alle Anderen
- Sonstige Anschlusspunkte
- Gebäudeanschluss
 - nicht bekannt
 - Regenfallrohr
 - Strateneinlauf
 - alle Anderen

Übersicht Thermalwassereinleiter



Gemeinde Bad Füssing
Erstellt von: Nico Toth, Bauamt
Erstellt am: 10.12.2025
Maßstab: 1:2000

Kein amtlicher Lageplan, nur für dienstliche Zwecke. Zur Maßnahme nur bedingt
geeignet! © Datum: LDBV 2025