


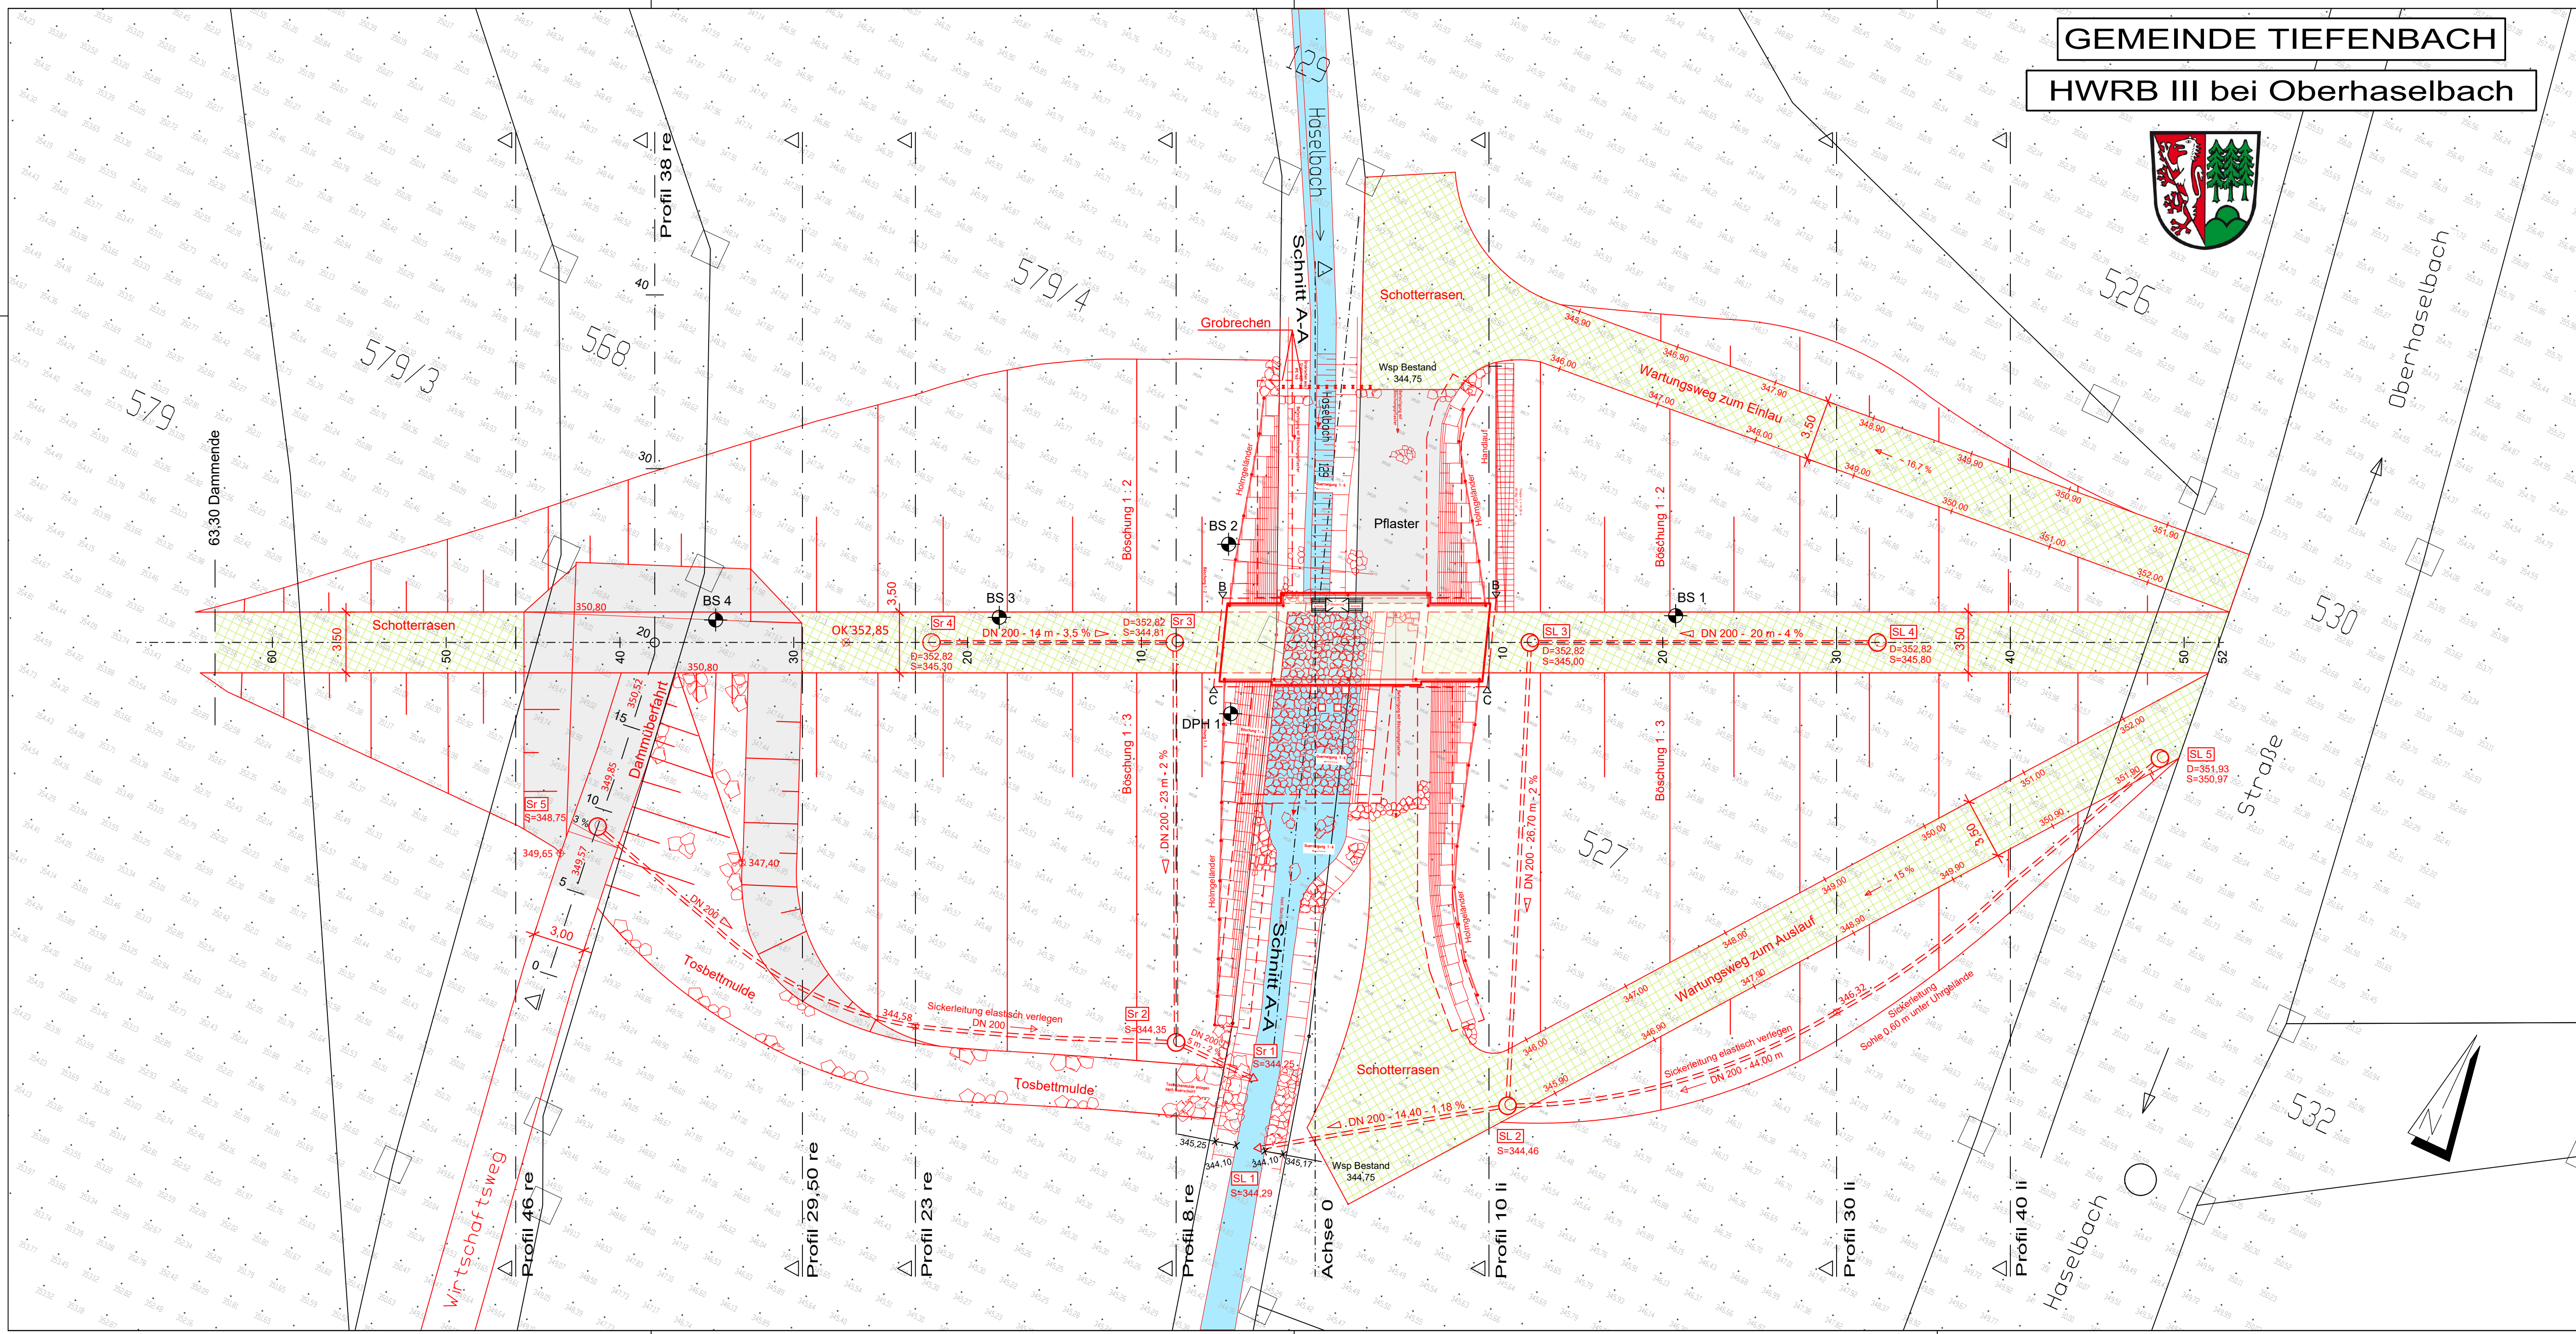

Speicherkenndaten:			Über Gelände:
Höhe der Dammkrone	352,81 - 352,88 mÜNN		rd. 7,30 m
Höhe der Notentlastung	350,80 mÜNN		rd. 5,30 m
Höhe Vollstau H ₀₁₀₀	350,67 mÜNN		
Stauvolumen bei Anspringen der Notentlastung	143.300 m³		
Aufstandsfläche Dammbauwerk	rd. 4000 m²		
Drosselabfluss _{max}	1,35 m³/s		

Zeichenerklärung:

- Pflaster mit Wasserbausteine
- Schotterrasen
- SL 2 Schacht links
- Sr 2 Schacht recht

Wasserrecht

01	Nachforderungen übergearbeitet	04 03 00	30.07.2025	Hawout
Nr.	Änderungen	Ersetzt Plan Nr.	Datum	Name
ROLAND RICHTER INGENIEUR GMBH				
Am Sportfeld 2 94121 SALZWEG		TELEFON : 0851 / 9 49 29 - 0 TELEFAX : 0851 / 9 49 29 - 20		
Bauvorhaben : Hochwasserrückhaltebecken III bei Oberhaselbach		Projekt- Nr. Beilage Nr. 2379		
Bauherr : Gemeinde Tiefenbach		Plan- Nr. 04 03 01		
Landkreis : Passau			Datum	Name
Maßstab : 1:200	Darstellung : Lageplan HWRB III	entw.	16.04.2020	Rehrl
		gez.	30.07.2025	Hawout
		gepr.		
Gemeinde Tiefenbach :		ROLAND RICHTER INGENIEUR GMBH :		
Datum		26.01.2026		
Unterschrift		Datum Unterschrift		
WR_Lagepläne HWRB III Tiefenbach_M50_200.dwg		0,37 m²		