
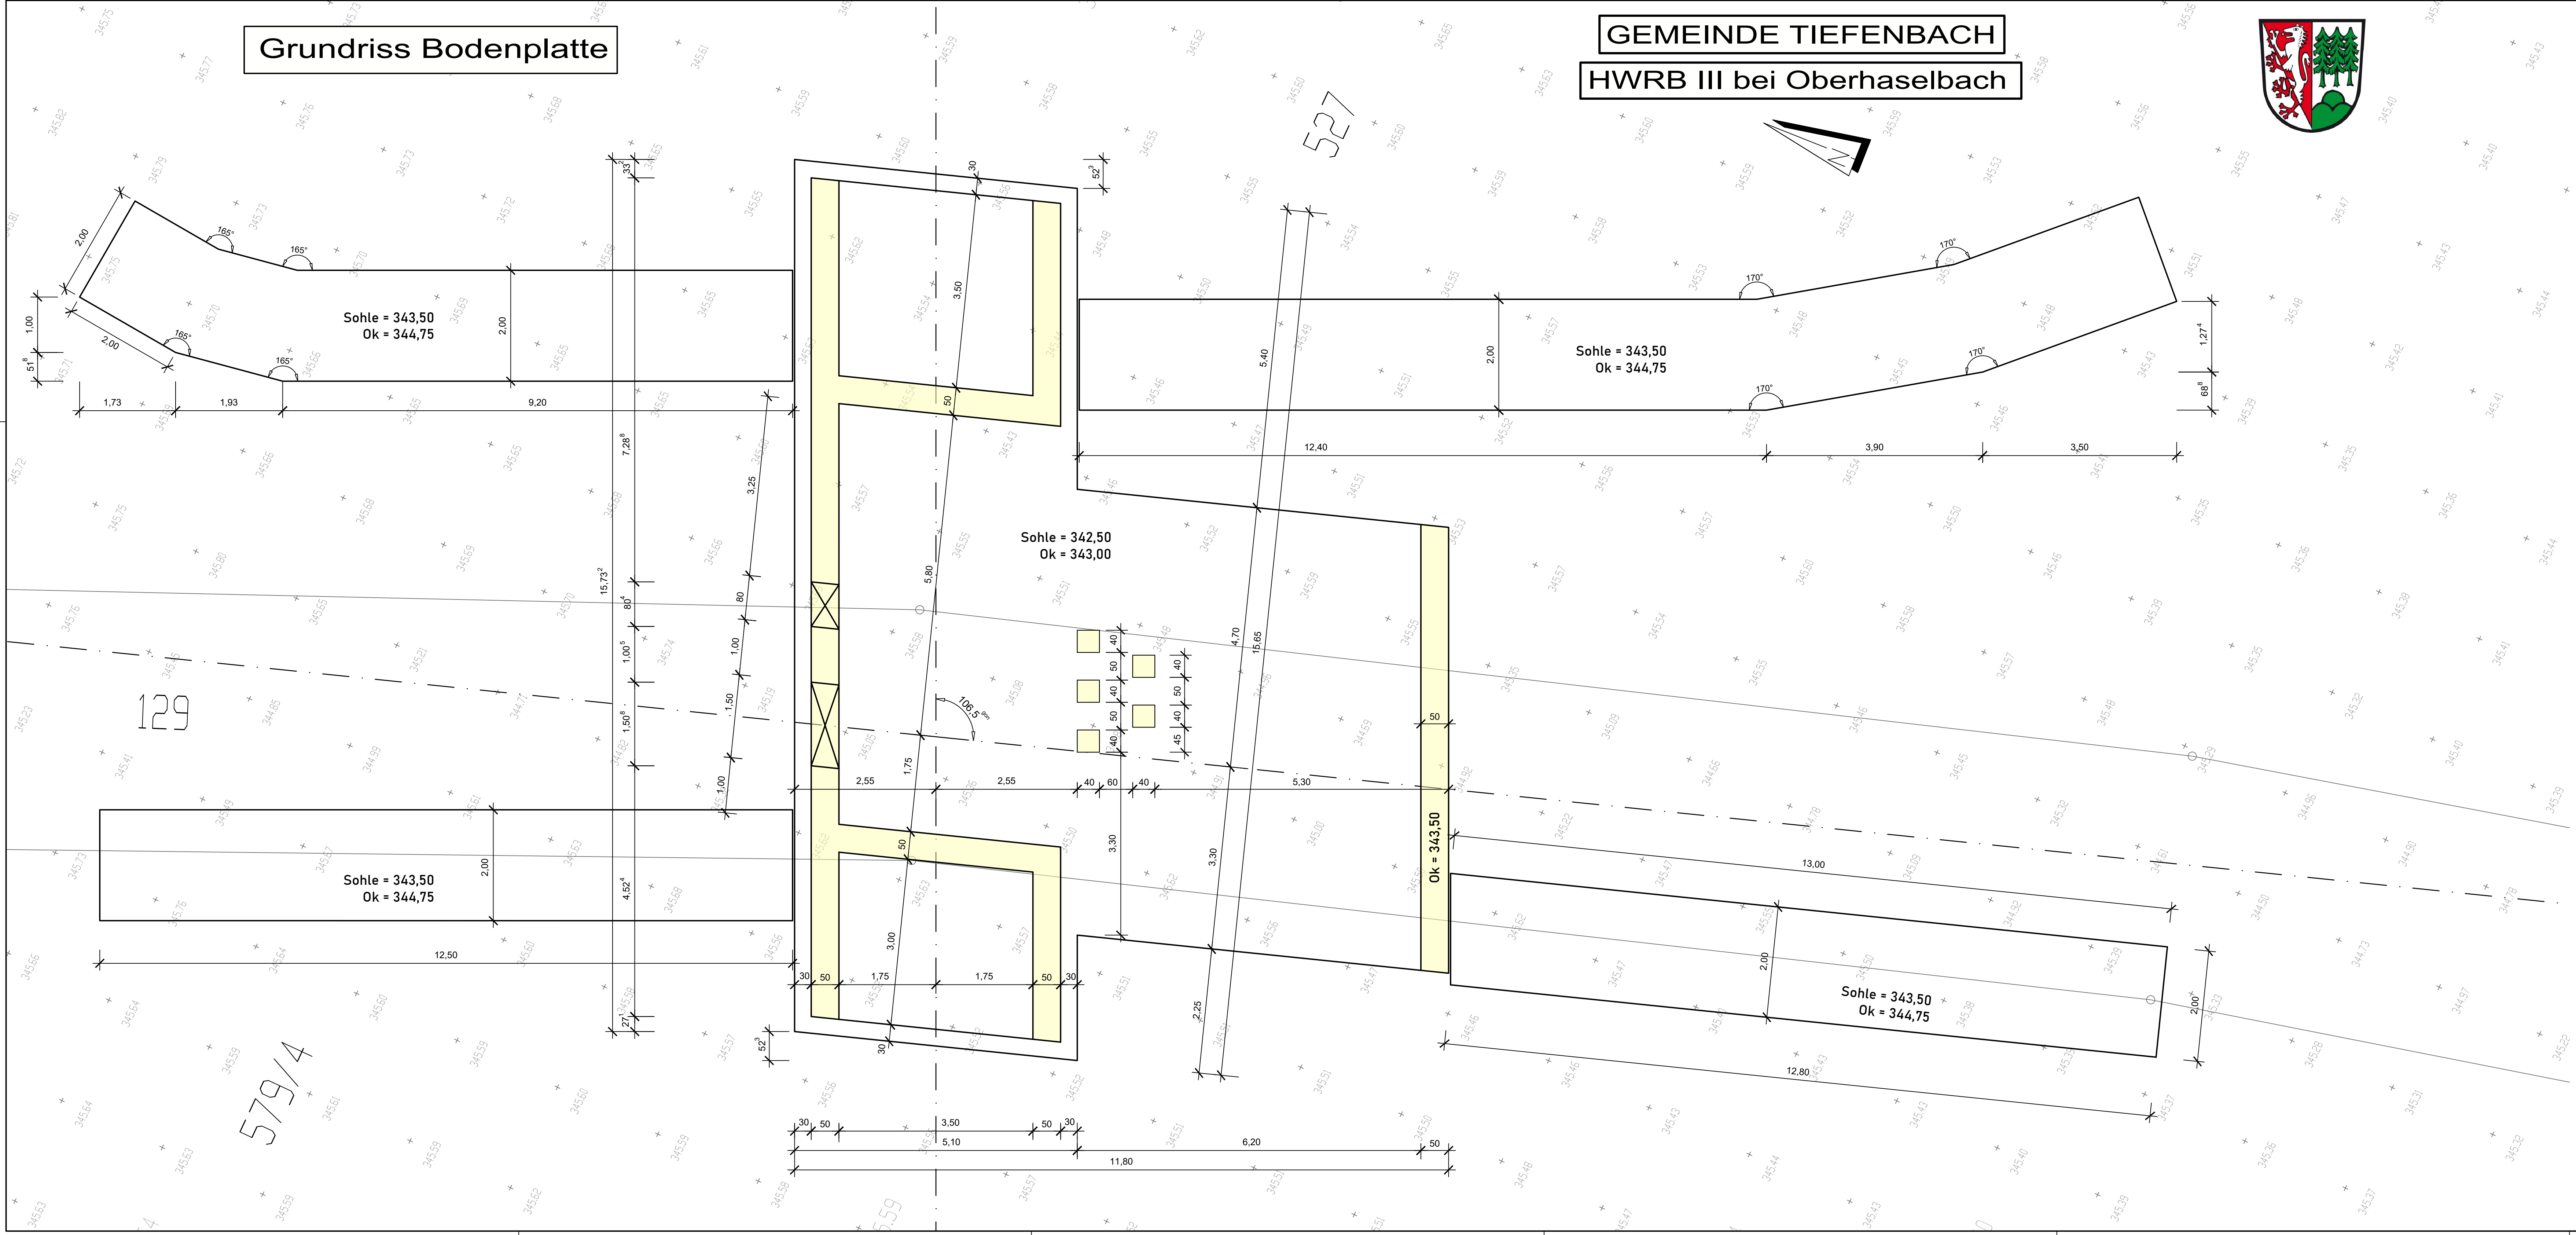


Grundriss Bodenplatte

GEMEINDE TIEFENBACH
HWRB III bei Oberhaselbach

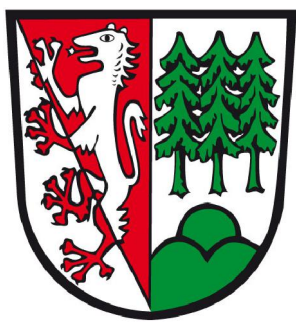

Wasserrecht

Nr.	Änderungen	Ersetzt Plan Nr.	Datum
ROLAND RICHTER INGENIEUR GMBH		Name	
Am Sportfeld 2		TELEFON : 0851 / 9 49 29 - 0	
94121 SALZWEG		TELEFAX : 0851 / 9 49 29 - 20	
Bauvorhaben : Hochwasserrückhaltebecken III bei Oberhaselbach		Projekt- Nr.	Beilage Nr.
Bauherr : Gemeinde Tiefenbach		2379	
Landkreis : Passau		Plan- Nr.	05 01 00
Maßstab : 1:50	Darstellung :		Datum
	Grundriss Bodenplatte und Fundamente		16.04.2020
			Rehrl
			gez. 30.07.2025
Gemeinde Tiefenbach :		ROLAND RICHTER INGENIEUR GMBH :	
Datum		30.07.2025	
Unterschrift		Datum	
		Unterschrift	
WR_Grundriss Bodenplatte und Fundamente_M50.dwg		0,51 m²	