


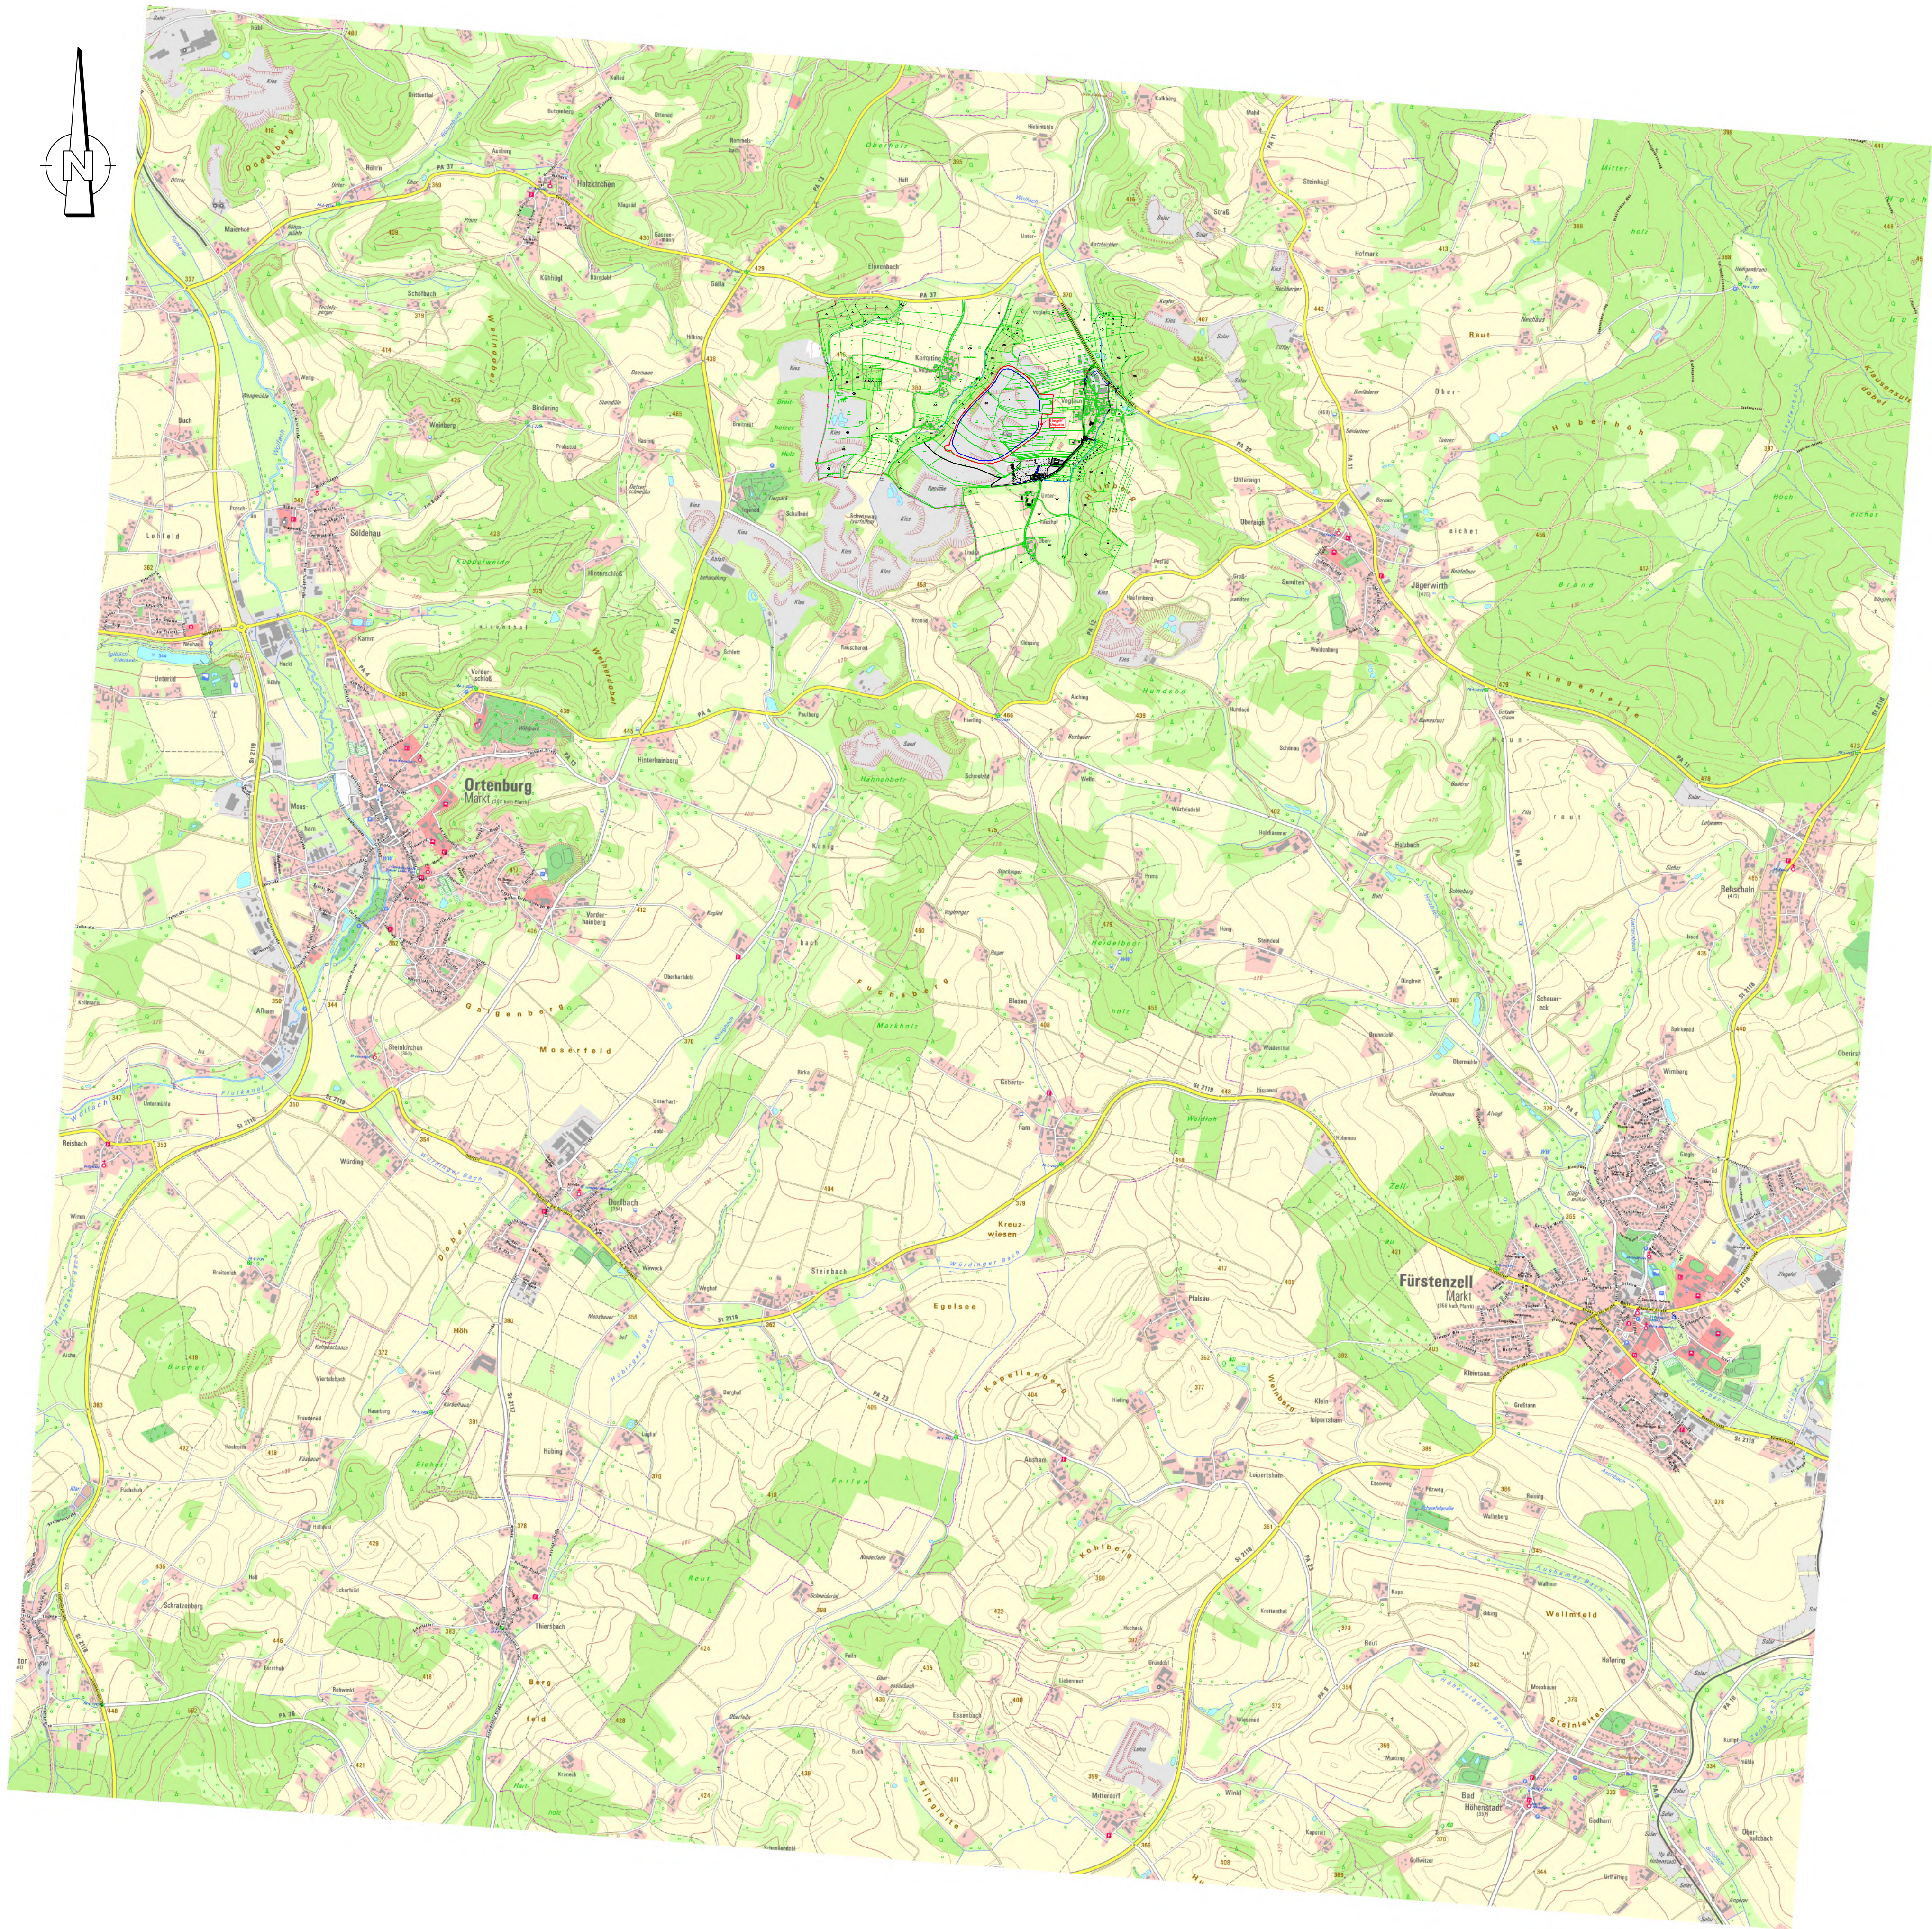

Bauschutt Zöls GmbH
Geplante DK-0 Deponie

PLANUNGSGRUNDLAGE:

Legende

	Flurgrenzen

KOORDINATENREFERENZSYSTEM: UTM 33 (VM März 2024, Zöls)		HÖHENBEZUGSSYSTEM: DHHN 16	
Genehmigungsplanung			
PLANINHALT: Topographische Karte		GEZ./GEPR.: D. Ullm Felix Angermeyer	DATUM: August 2026
PROJEKTNUMMER: 35047		ANLAGE: 1	
PLANNUMMER: WU-GP-LP1		INDEX:	MASSSTAB: 1 : 20 000
VORHABENSTRÄGER: Bauschutt Zöls GmbH		ENTWURFSVERFASSER: COPLAN AG	
Bauschutt Zöls GmbH Vogelam 12 94081 Fürstenzell		COPLAN AG Steinbachstraße 60 94036 Passau Tel.: +49 (0)51 501969 - 0 Fax: +49 (0)51 501969 - 40 passau@coplan-online.de	
ORT DATUM		Passau, 20.08.2026 DATUM	
UNTERSCHRIFT		UNTERSCHRIFT	
FUNDSTELLE: ...2026-08-20_WU-GP-LP_Lageplan_UTM33.dwg		PLANGROSSE: 0.78 m x 0.594 m = 0.46 m²	