


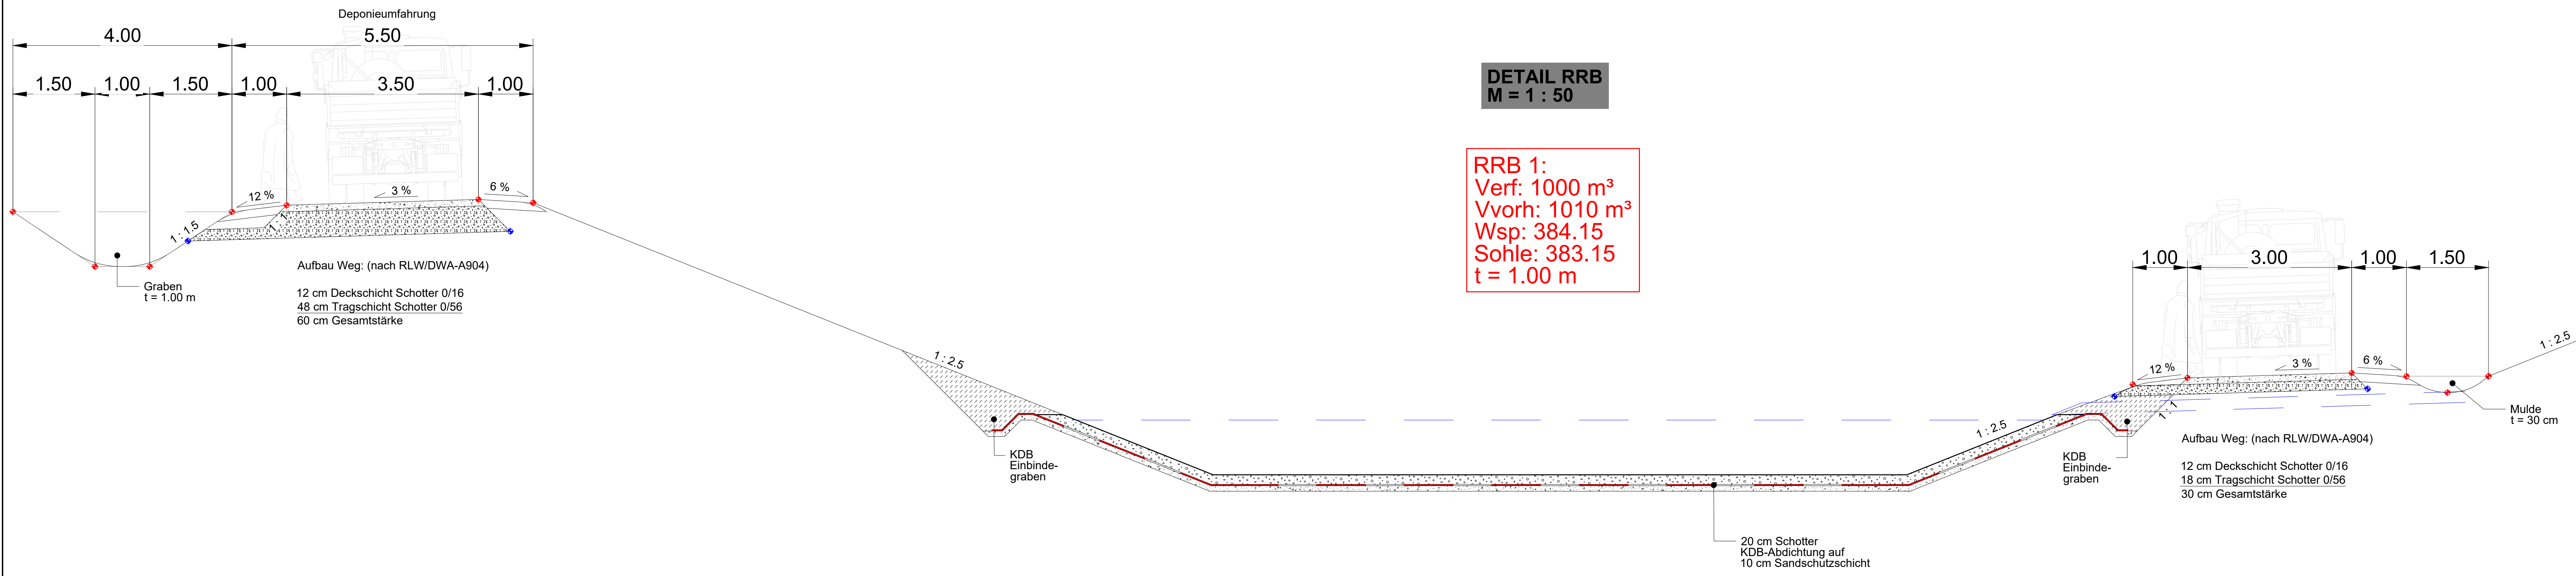


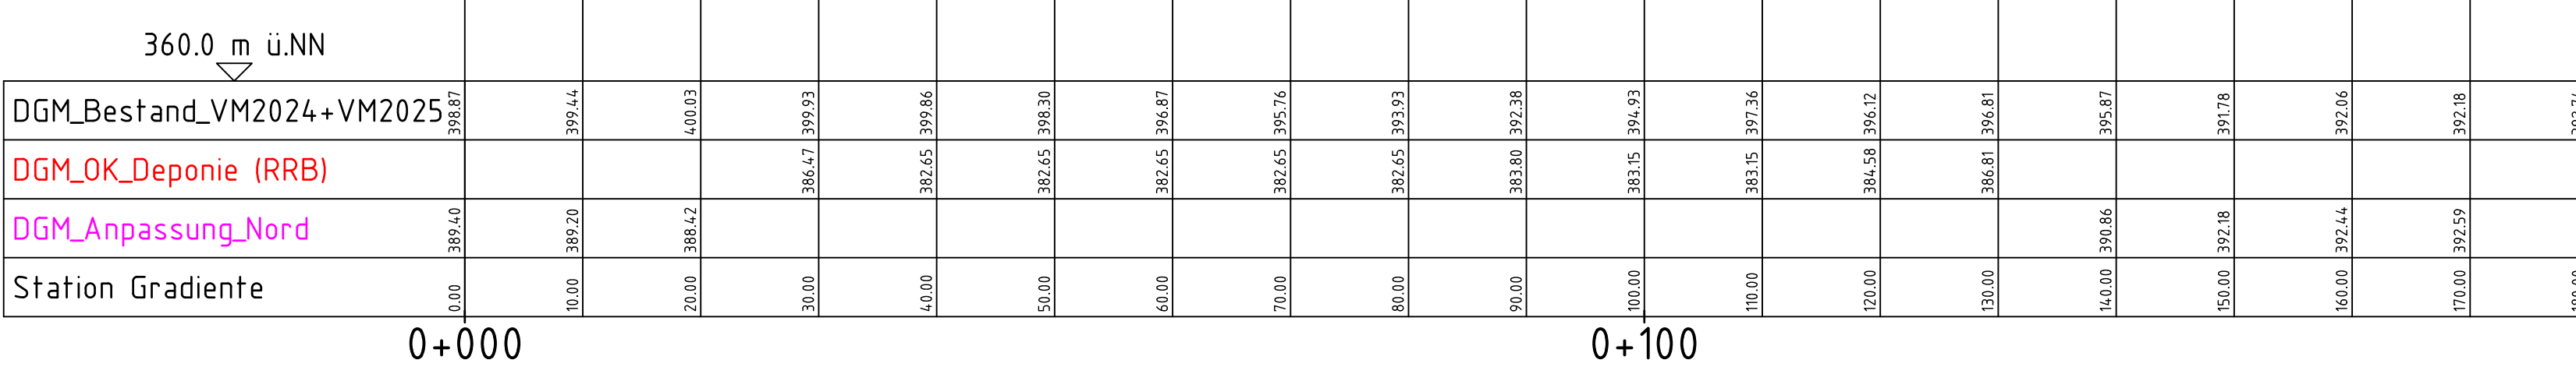

SCHNITT 4-4

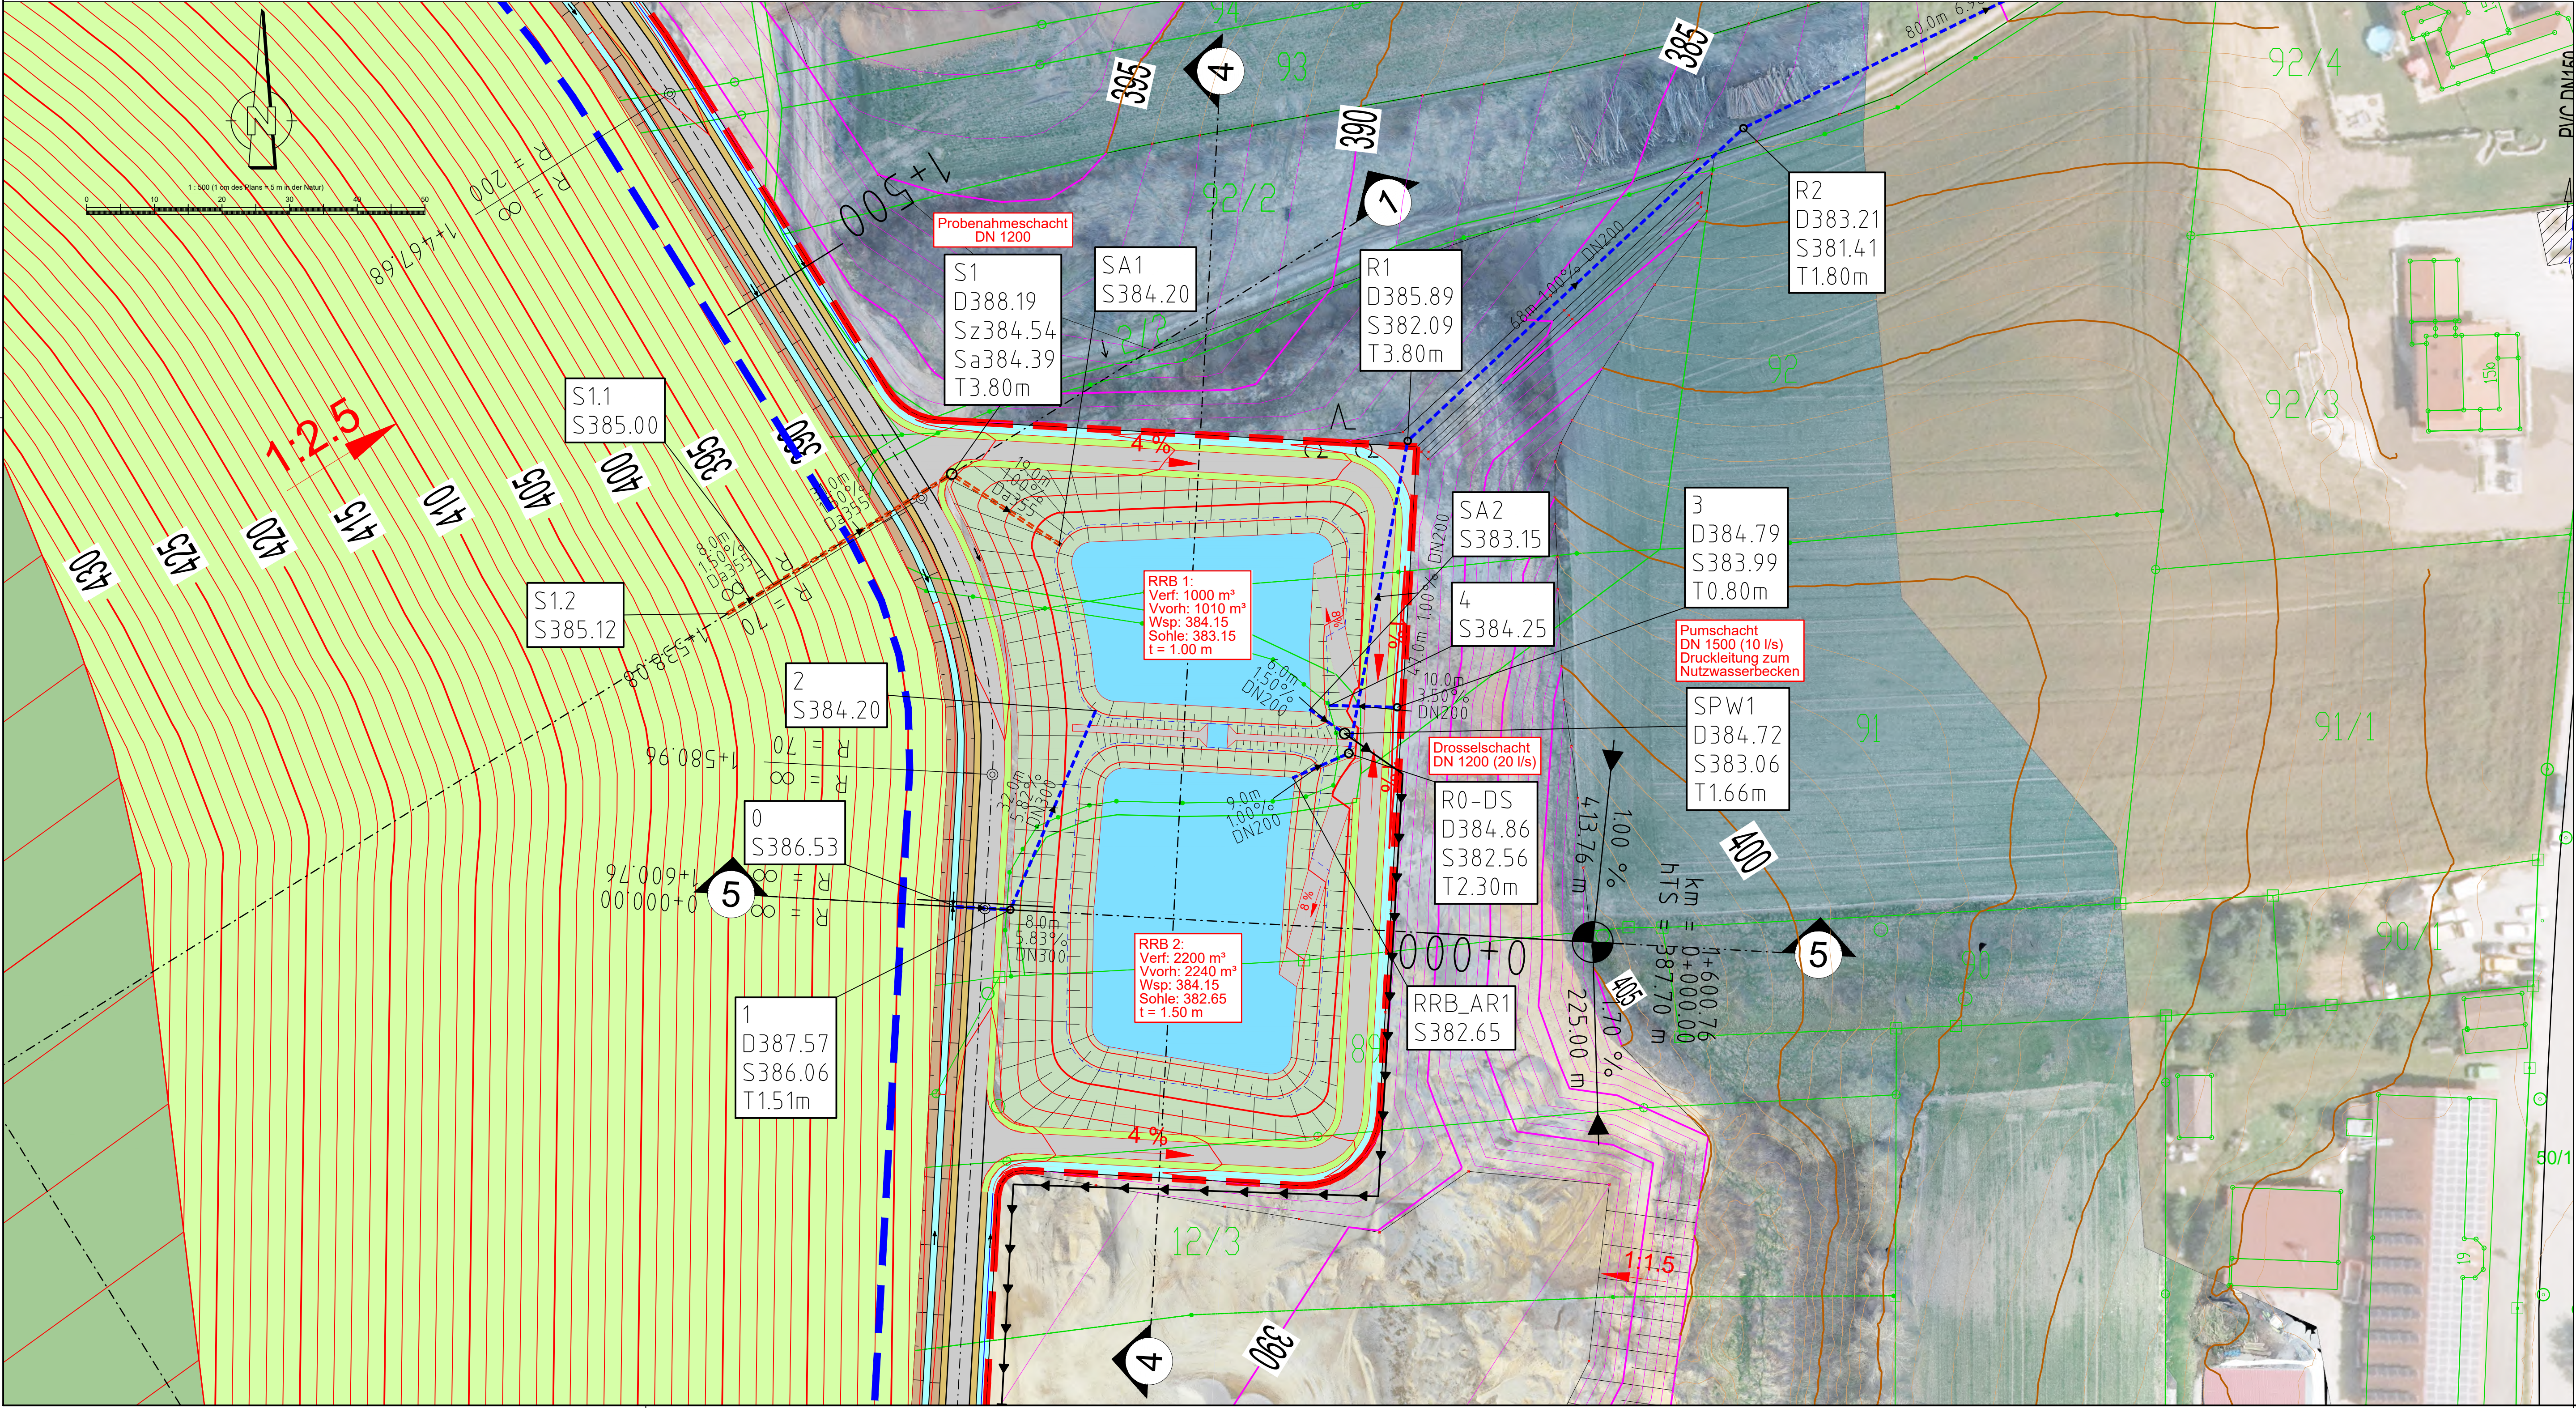

SCHNITT 5-5

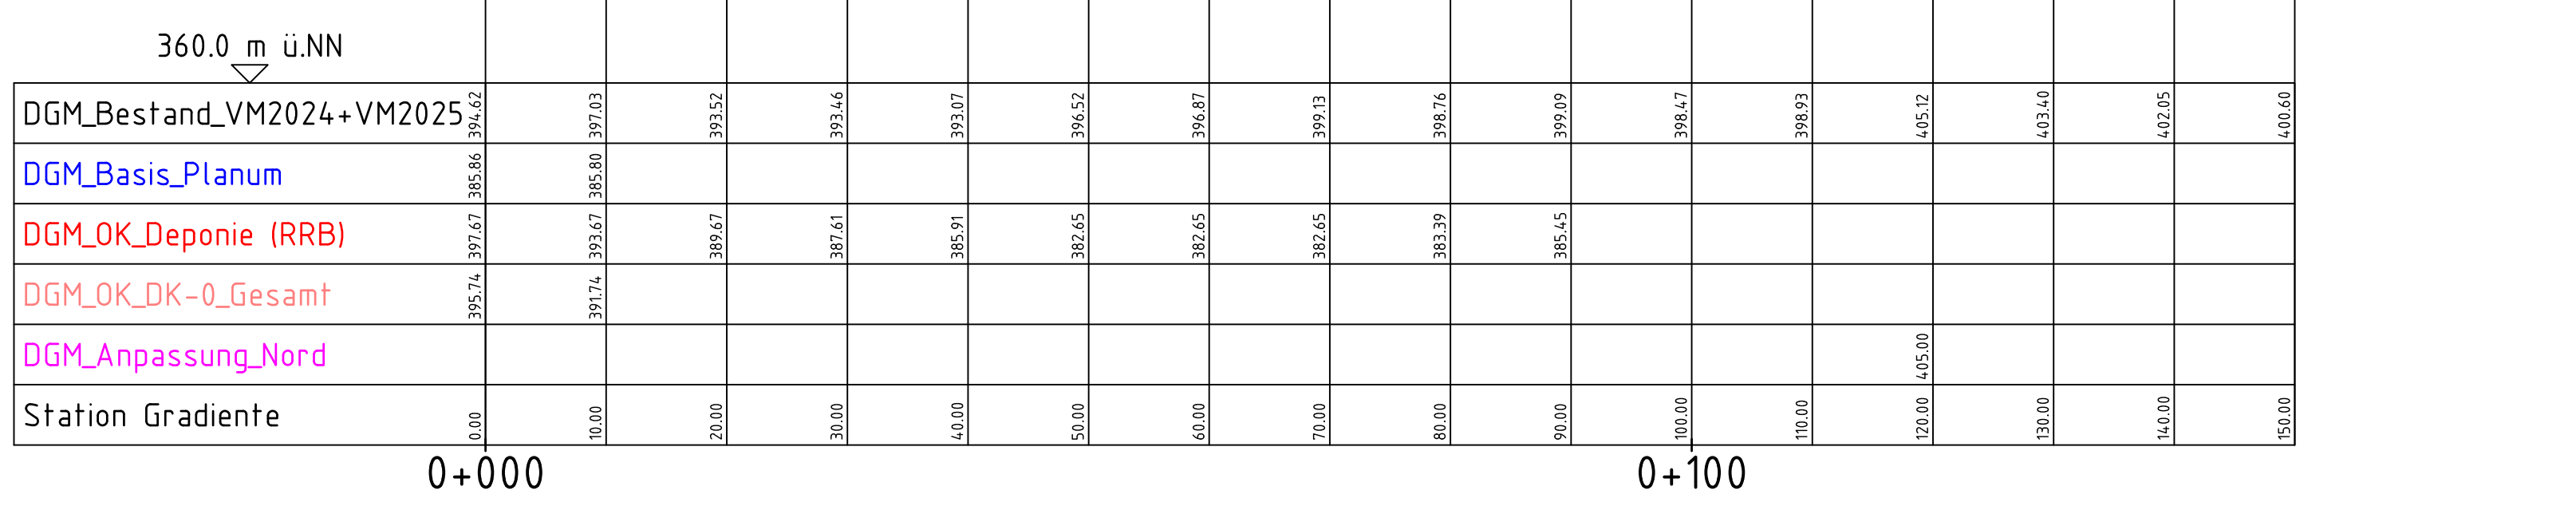

Bauschutt Zöls GmbH Geplante DK-0 Deponie

PLANGRÖSSE: 0.97 m x 0.841 m = 0.82 m²

LEGENDE

- Flurgrenzen
- DGM Basis Planum
- DGM OK Deponie (+RRB)
- DGM Anpassung Nord/Süd
- DGM Neue Zufahrt+Betriebsfläche

GEH. / GEPR.: August 2028

DATUM: August 2028

PROJEKTNUMMER: 35047

ANLAGE: 5

MASSSTAB: 1:500, 1:50

ENTWURFSVERFASSER: COPLAN AG

BAUSCHUTT ZÖLS

UNTERSCHRIFT: [Signature]

ORT: [Blank]

DATUM: [Blank]

FUNDSTELLE: ...2028-08-20_WU-GP-LP_Lageplan_UTM33.dwg