
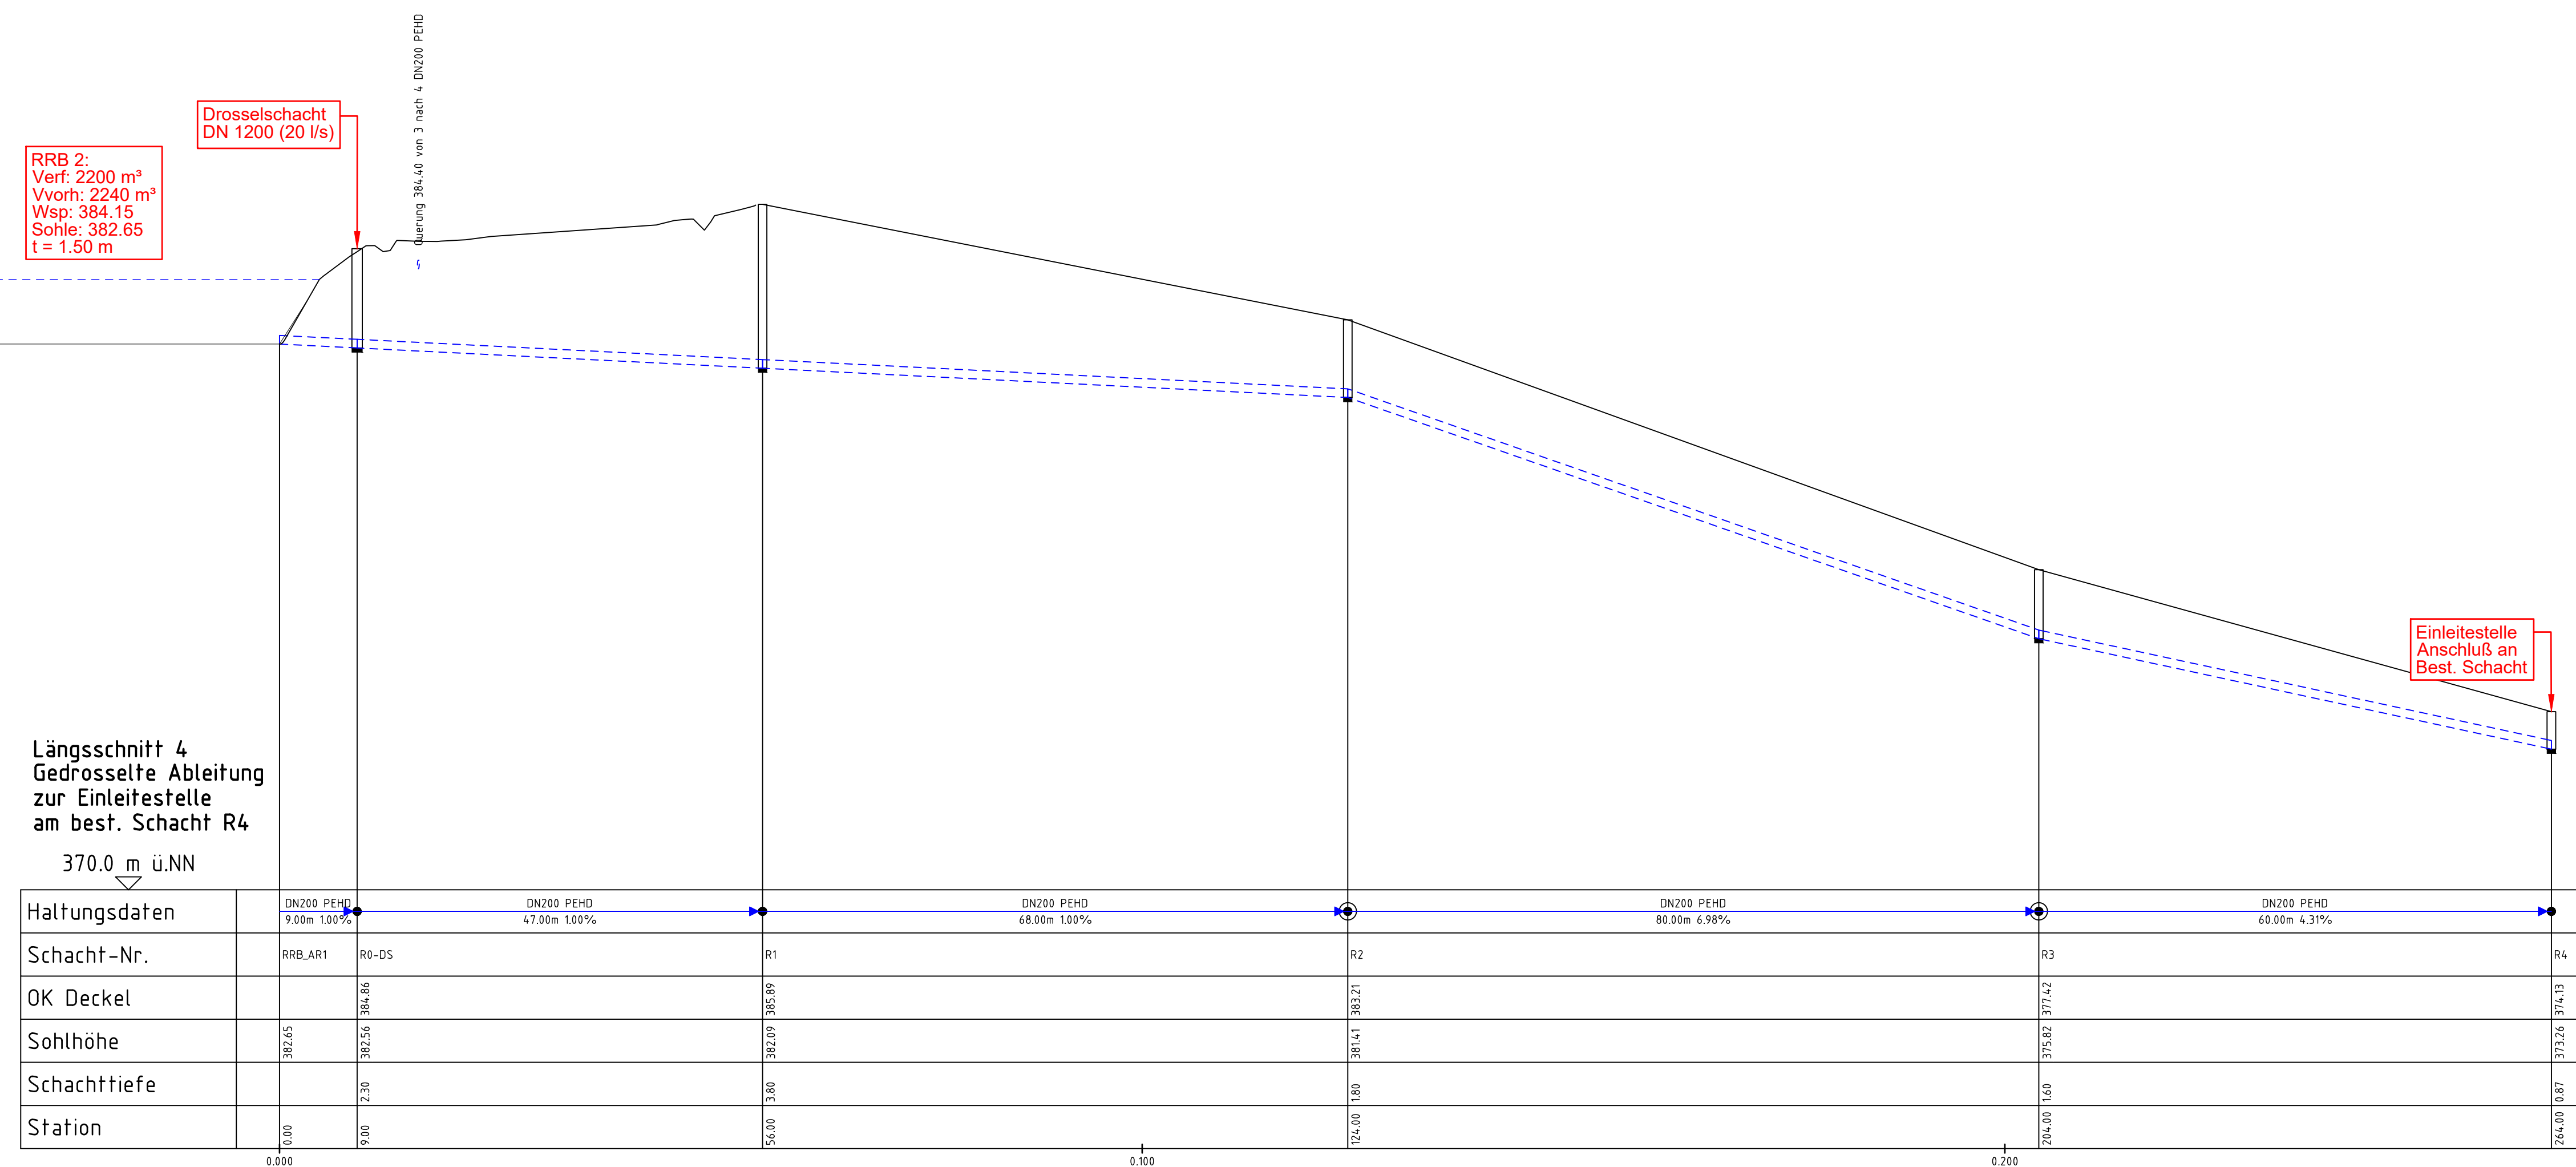


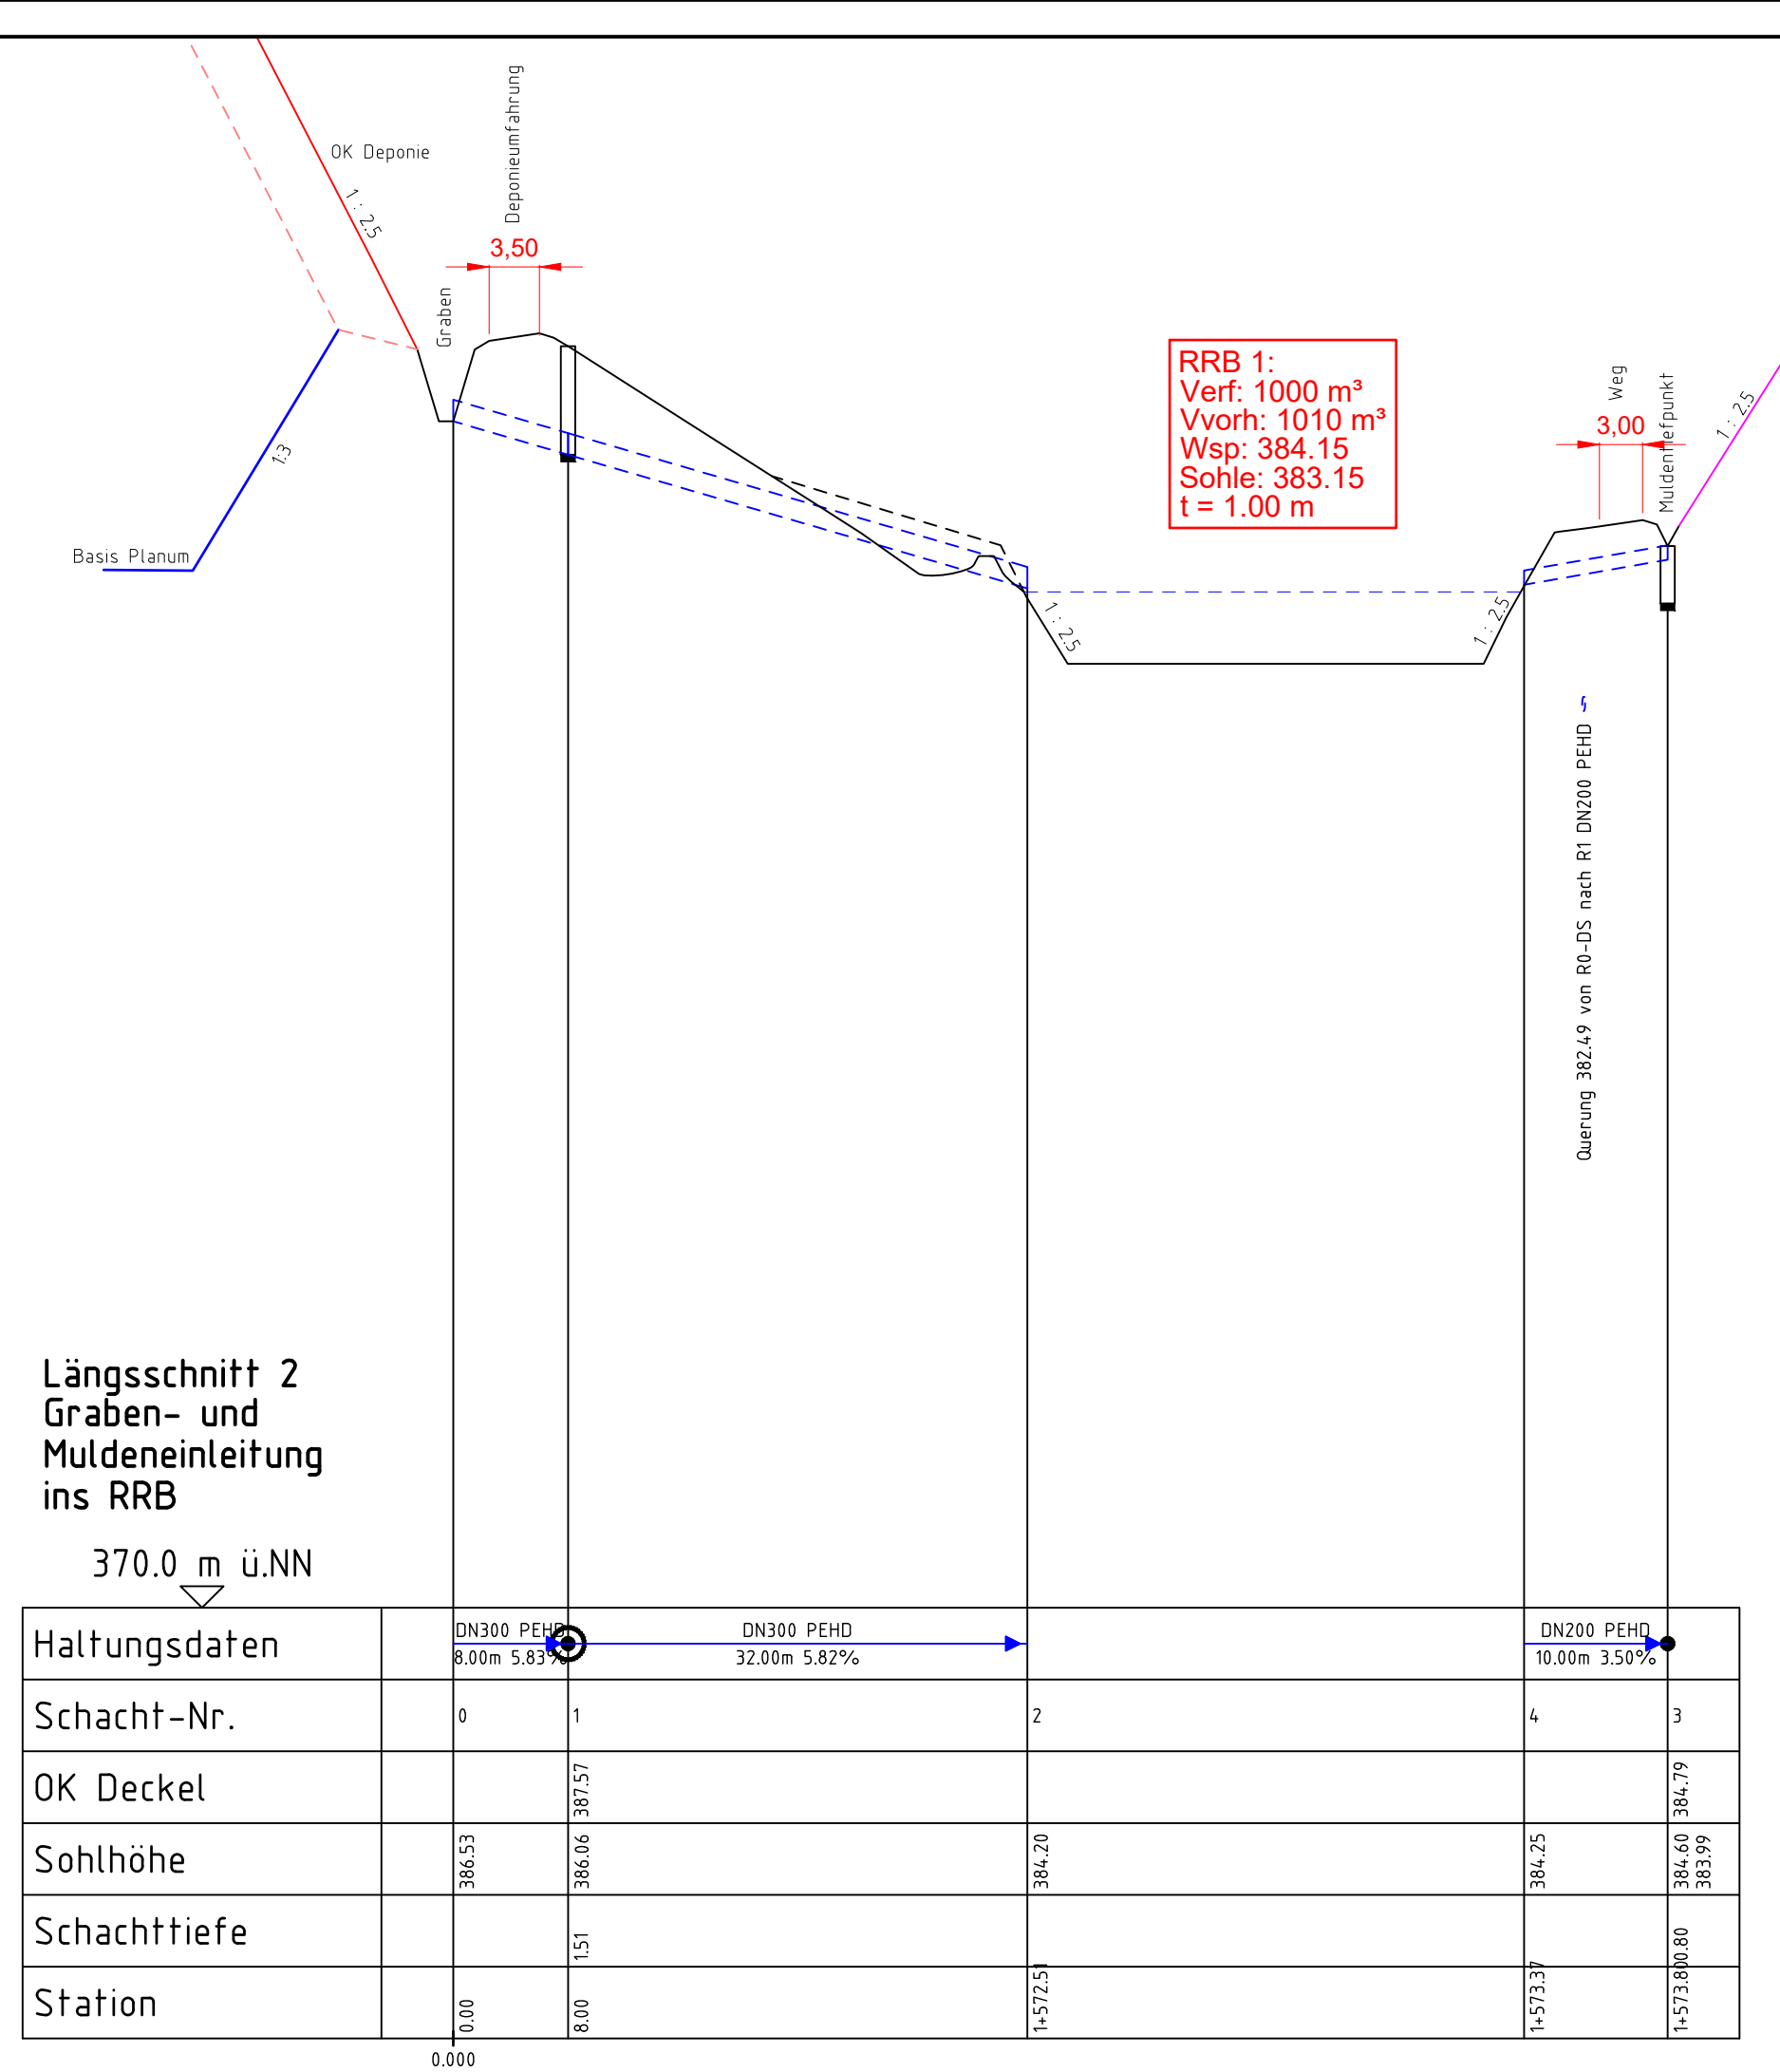

PLANUNGSGRUNDLAGE:			
KOORDINATENREFERENZSYSTEM: UTM 33 (VM März 2024, Zöls)		HÖHENBEZUGSSYSTEM: DHHN 16	
Genehmigungsplanung			
PLANNINHALT: Längsschnitt 1, 2, 3 und 4, Zu- und Ableitungen RRB		GEZ. / GEPR.: D. Ulm Felix Angermeyer	DATUM: August 2026 August 2026
		PROJEKTNUMMER: 35047	ANLAGE: 9
PLANNUMMER: WU-GP-LS1		INDEX:	MASSSTAB: 1 : 500/100
VORHABENSTRÄGER: Bauschutt Zöls GmbH Voglram 12 94081 Fürstenzell		ENTWURFSVERFASSER: COPLAN AG Steinbachstraße 90 D-94039 Passau Tel.: +49 (051) 501959 - 0 Fax: +49 (051) 501959 - 40 passau@coplan-online.de	
			
_____ ORT _____ DATUM _____ UNTERSCHRIFT		Passau, _____ DATUM  UNTERSCHRIFT	
FINDSTELLE: ...2026-08-20_WU-GP-LP_Lageplan_UTM33.dwg		PLANGRÖSSE: 0.841 m x 0.594 m = 0.50 m²	