
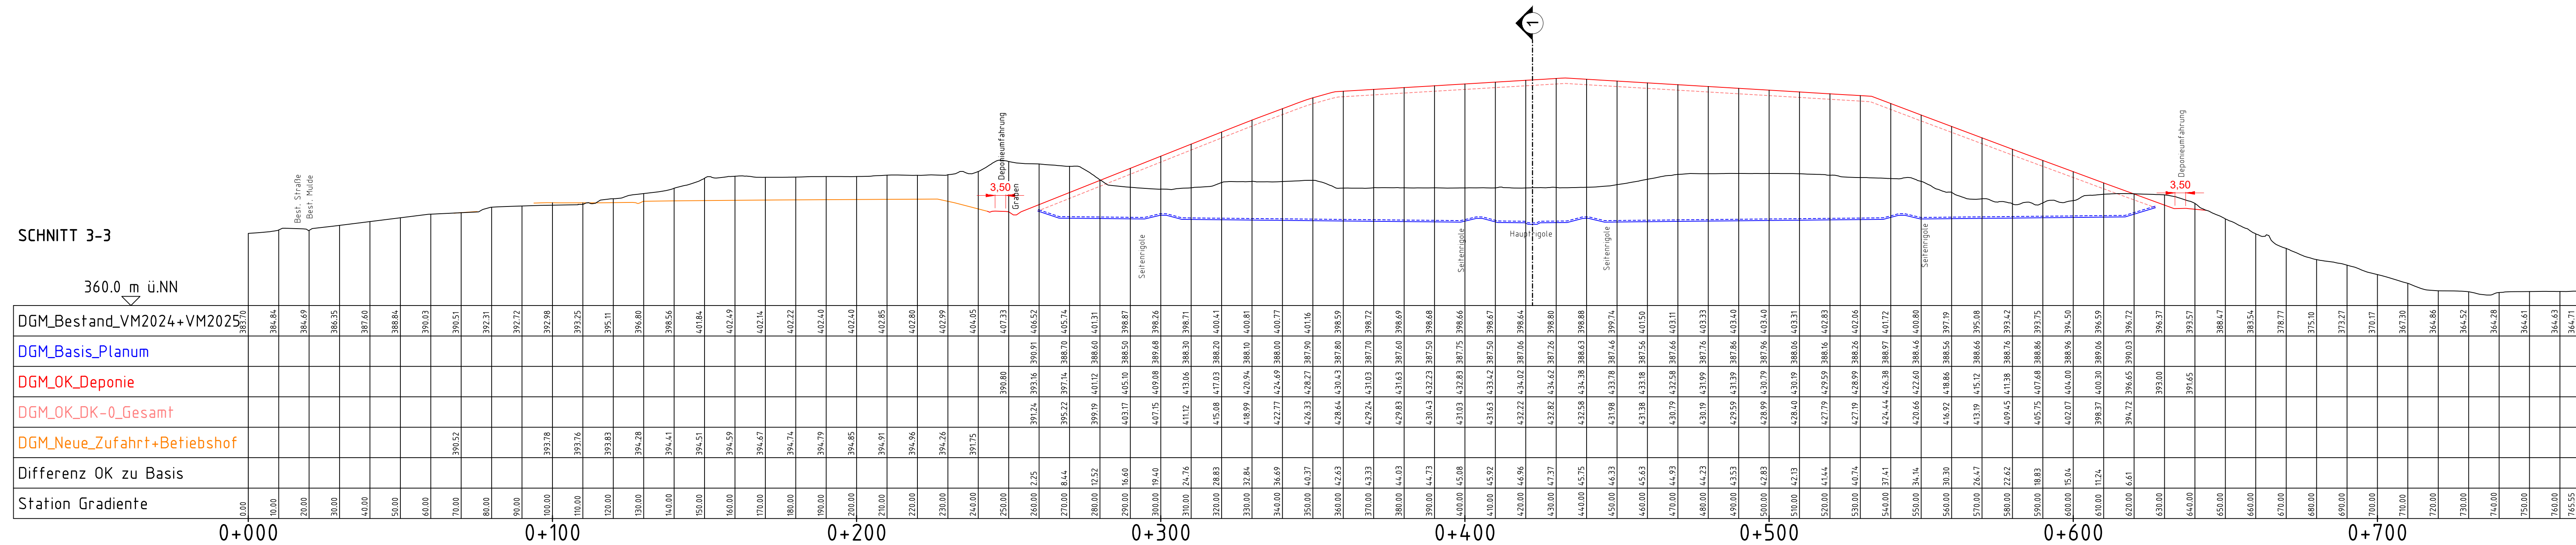
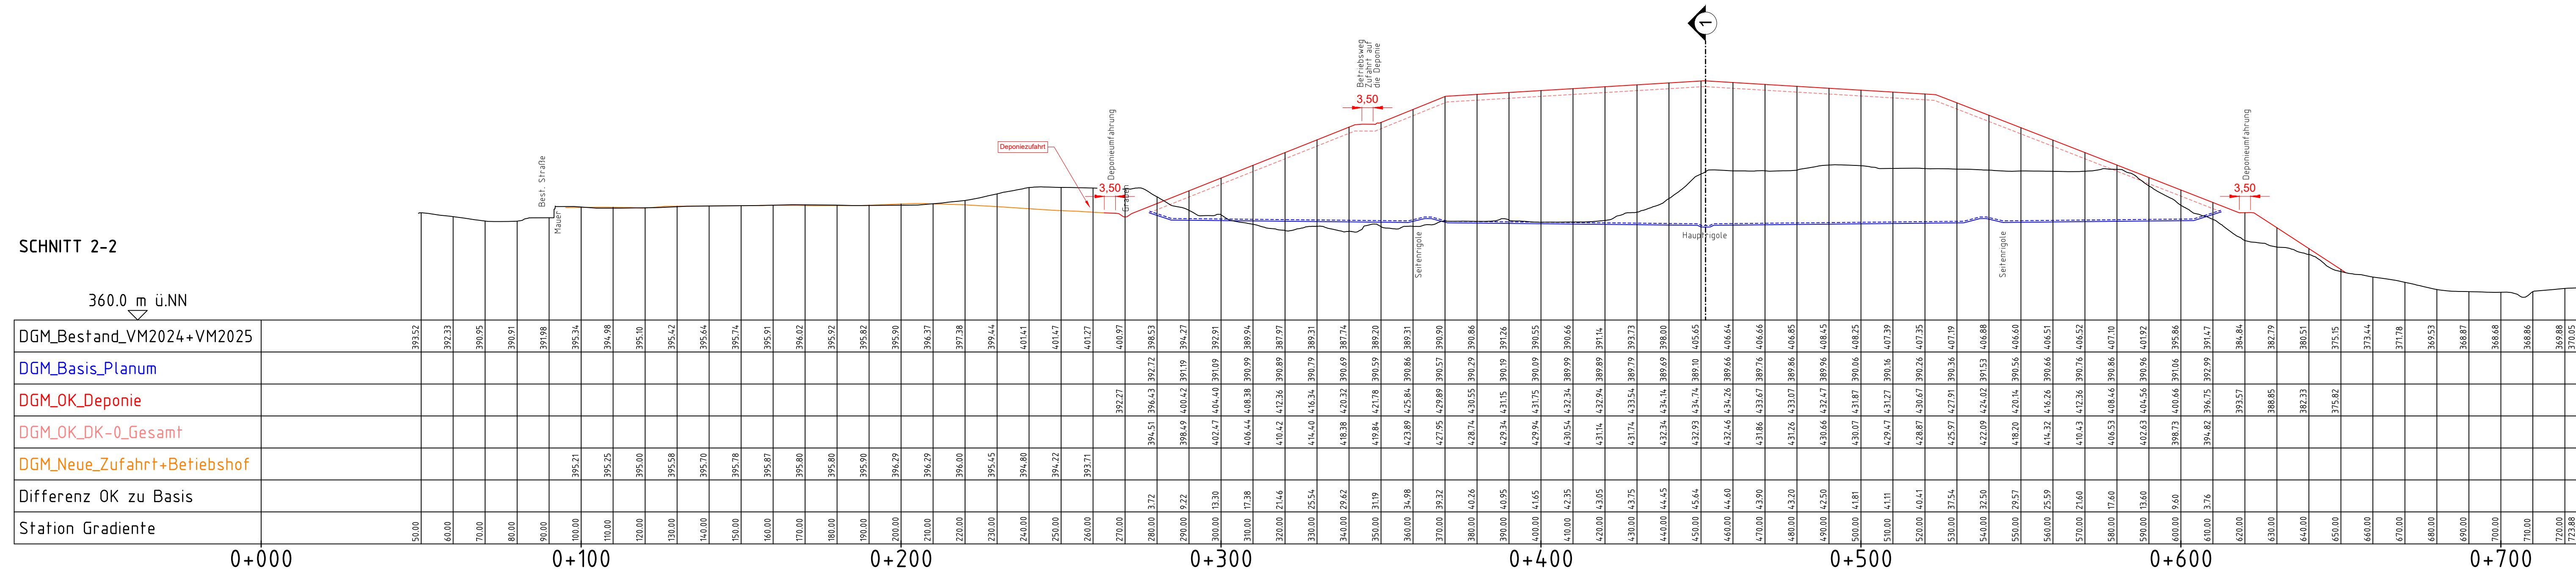


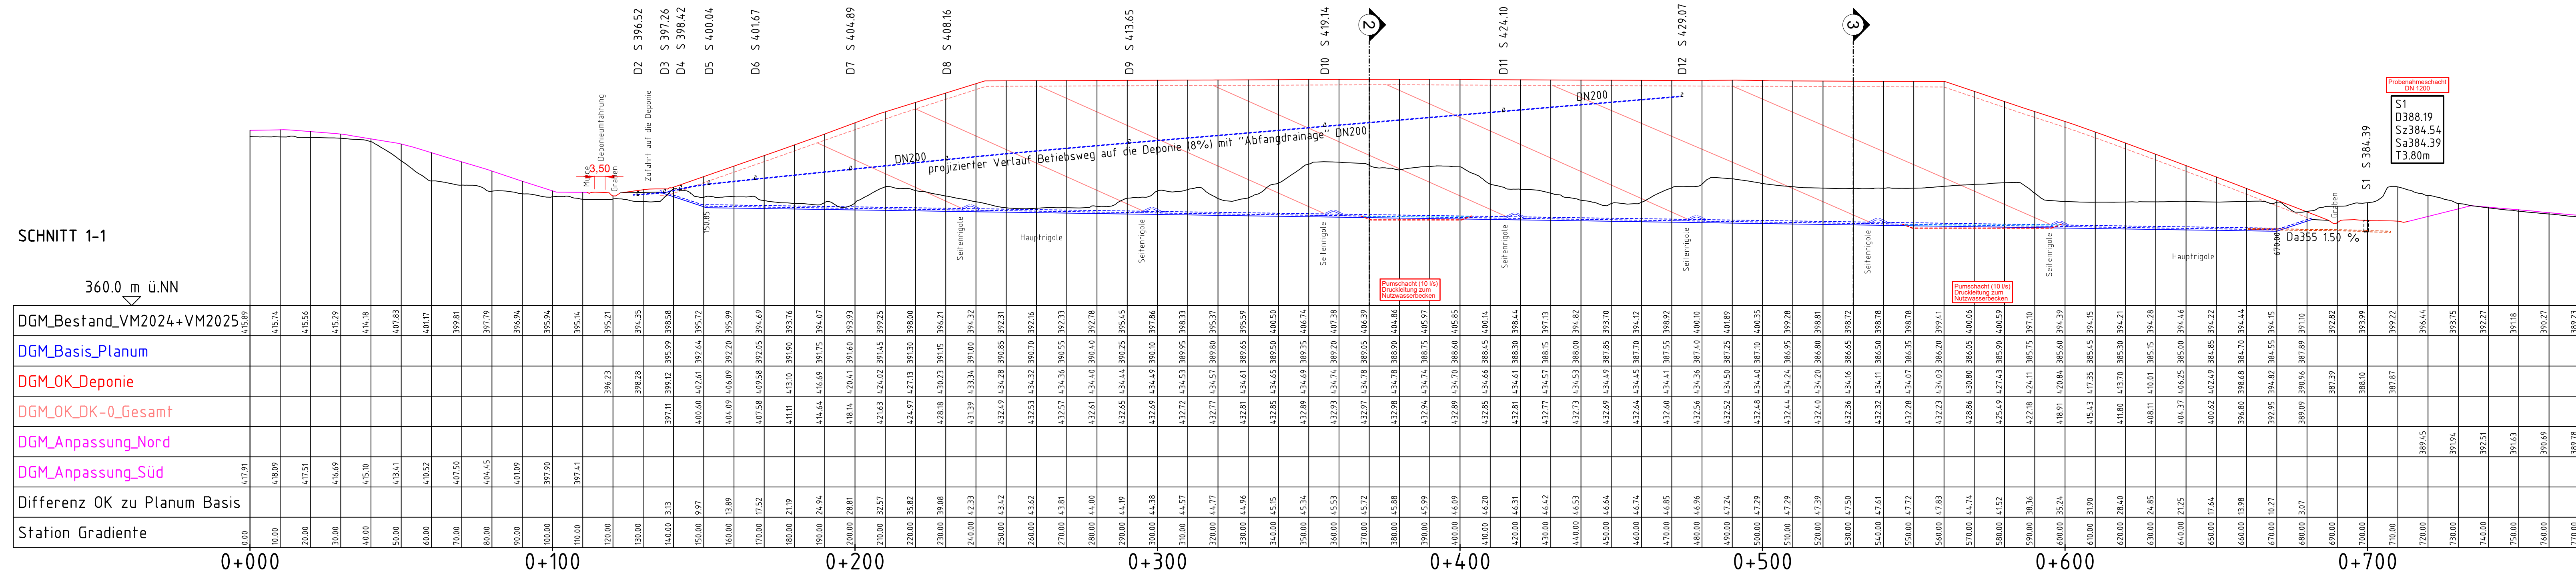

Bauschutt Zöls GmbH
Geplante DK-0 Deponie

KOORDINATENREFERENZSYSTEM: UTM 33 (VM März 2024, Zöls)		HÖHENBEZUGSSYSTEM: DHHN 16	
Genehmigungsplanung			
PLANINHALT: Schnitte 1-1, 2-2 und 3-3		GEZ./ GEPR.: D. Uin Felix Angermeyer 35047	DATUM: August 2026 August 2026 ANLAGE: 11
PLANNUMMER: WU-GP-S1		INDEX:	MASSSTAB: 1 : 1000
VORHABENTRÄGER: Bauschutt Zöls GmbH Voglart 12 94081 Fürstenzell		ENTWURFSVERFASSER: COPLAN AG Steinbachstraße 60 D-94036 Passau Tel.: +49 (0)71 501969 - 0 Fax: +49 (0)71 501969 - 40 passau@coplan-online.de	COPLAN AG GENÜSSIGKEIT ARCHITEKTEN INDIENSTE 
		Passau, <u>20.08.2026</u> DATUM Unterschrift _____ UNTERSCHRIFT	
FUNDSTELLE: ...2026-08-20_WU-GP-LP_Lageplan_UTM33.dwg PLANGRÖSSE: 1.16 m x 0.594 m = 0.70 m²			