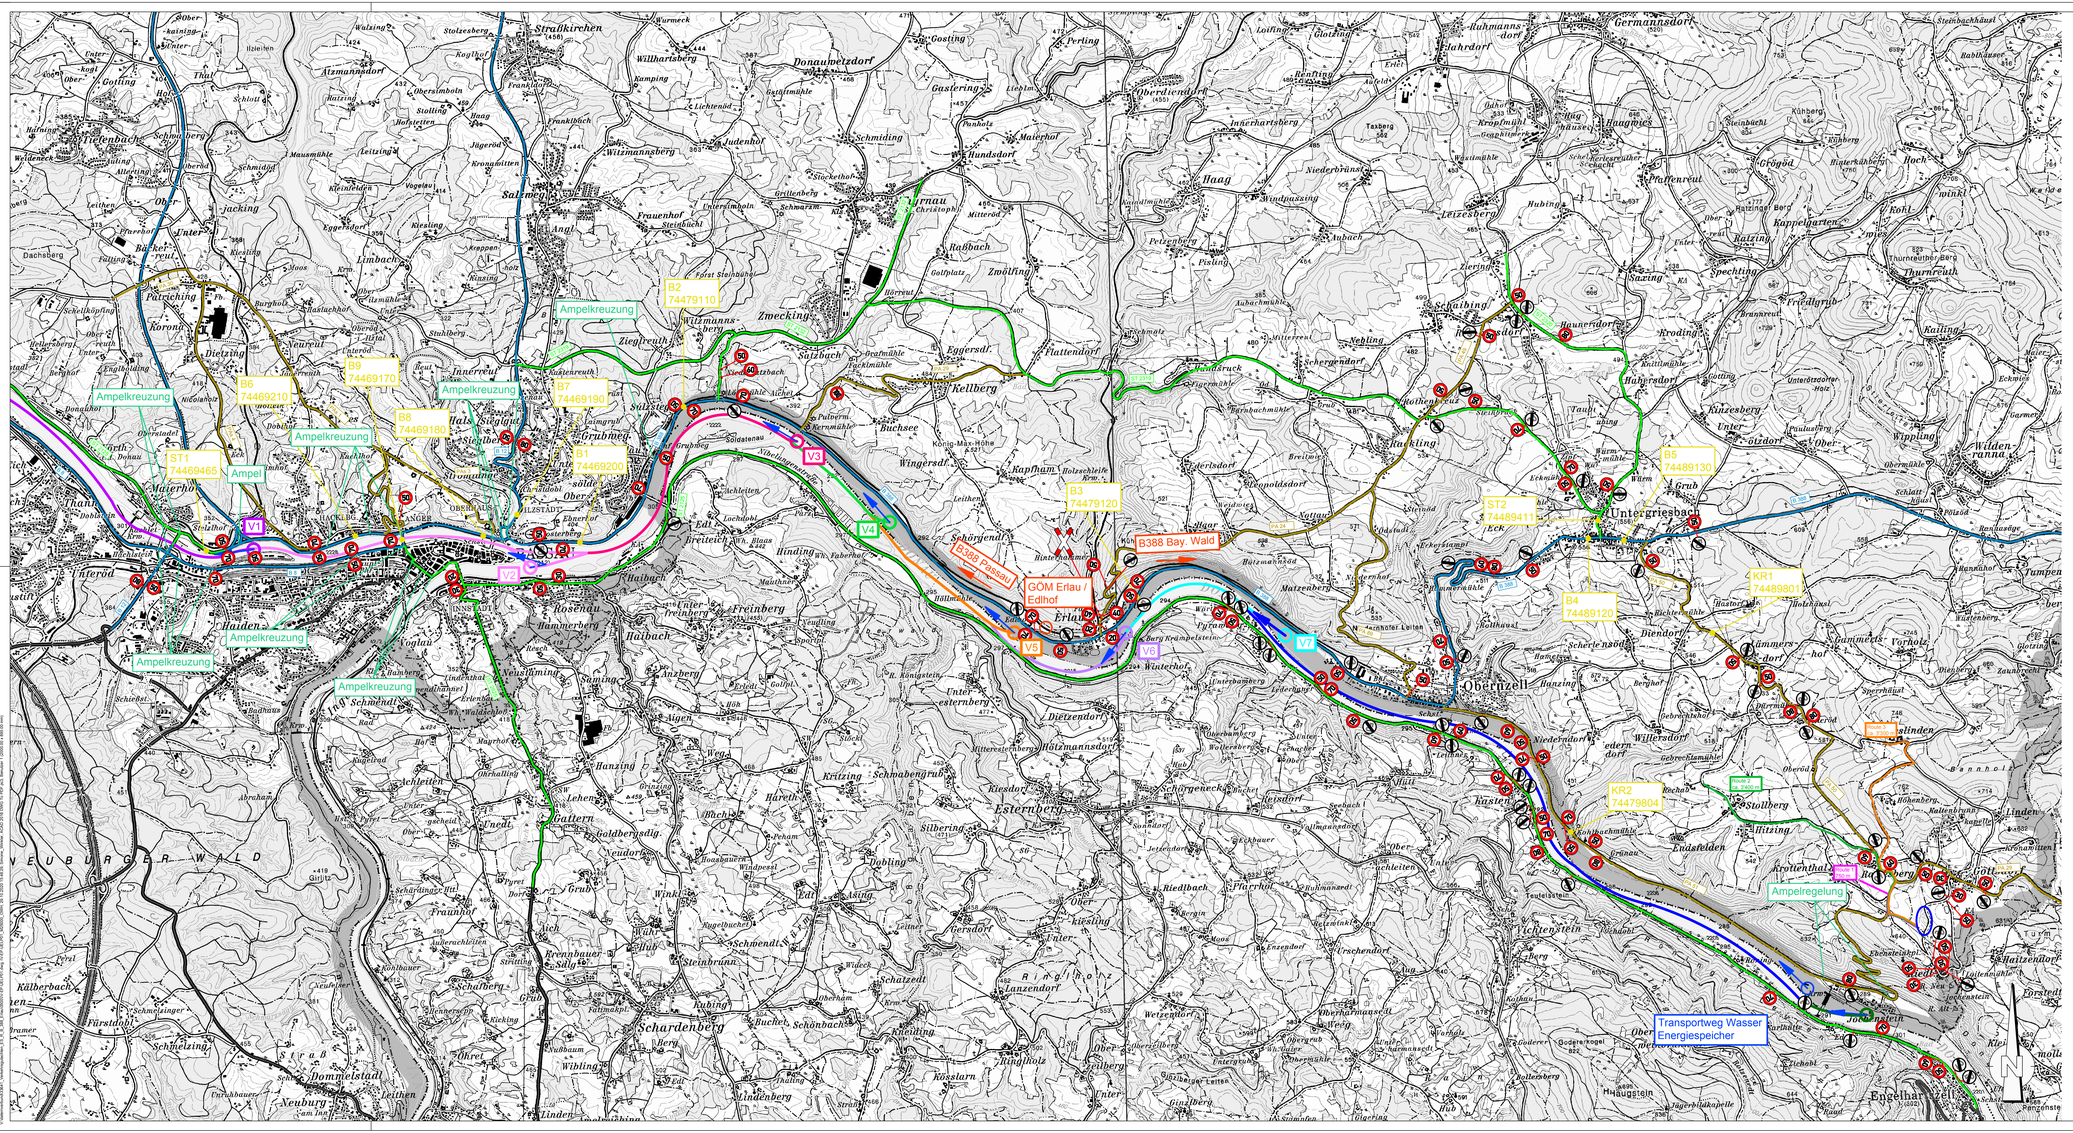

Legende

- Geschwindigkeitsbegrenzung
- B 8 — Bundesstraße
- ST 2132 — Staatsstraße
- PA 29 — Kreisstraße
- 74469190 — Zählstellennummer
- V6 — GÖM Abschnitte, Transport Wasser
- GÖM Abschnitte, Transport LKW
- Baustellenverkehr OWH
- Baustellenverkehr OWH + ESR
- Baustellenverkehr OWH + ESR + GÖM (V7)
- Baustellenverkehr OWH + ESR + GÖM (V7, V6)
- Baustellenverkehr OWH + ESR + GÖM (V7, V6, V5)
- Baustellenverkehr OWH + ESR + GÖM (V7, V6, V5, V4)
- Baustellenverkehr OWH + ESR + GÖM (V7, V6, V5, V4, V3)
- Baustellenverkehr OWH + ESR + GÖM (V7, V6, V5, V4, V3, V2)
- Baustellenverkehr OWH + ESR + GÖM (V7, V6, V5, V4, V3, V2, V1)

MASSSTAB - 1:25.000

0 250 500 1000 1500 2000 2500m

Der Inhalt dieser Zeichnung ist geistiges Eigentum des Planerteams. Die Zeichnung ist den Empfänger nur zum persönlichen Gebrauch anvertraut. Ohne unsere schriftliche Bewilligung darf sie weder vervielfältigt noch dritten Personen zugänglich gemacht werden. Zuwiderhandeln wird von uns gerichtlich verfolgt.

The content of this drawing is copyright property of the designer. The drawing was handed over to the receiver for personal use only and without our written permission it must not be reproduced or made available to any third parties. Any infringement will be prosecuted.

30.09.2020 Datum — Unterschrift Entwurfsverfasser

30.09.2020 Datum — Unterschrift Vorhabensträger

Änd.	Datum	Name	Bemerkungen
J			
I			
H			
G			
F			
E			
D			
C			
B			
A			

Projekt: **OGAUSERWANDERRUHE KB ZOCHENTEN** Planart: **GENEHMIGUNGSPLAN**

ARGE Ausserwanderruhe KB Zochenten
Ein Projekt der Donauschiffahrt Schenstein AG

	Datum	Name
Dez:	30.09.2020	E. Grün
Dep:	30.09.2020	A. Hölzner
Ges:		
KKS-gepr:	30.09.2020	M. Jolo
Freigabe:	30.09.2020	C. Rucker

DKJ Projektierung
Hauptstraße 123 Haus 2
94036 Passau 94107 Untergriesbach
DEUTSCHLAND DEUTSCHLAND

PLANVERFASSER:

ÜBERSICHTSLAGEPLAN
Verkehrsgutachten – Einteilung der Schiffahrtsrouten und zulässige Höchstgeschwindigkeiten Straße

Anlage 3

Plongr/Bc: | M: 1 : 25.000 | CAD-Anwendung: | DSD: | DSTD:

Transformen-Nr: | Aufklebungen: | Bild an Bilder: 0 | 1 | 0 | 1

WS	Projekt-Nr.	Ersteller	Stelltext	KKS	Bild an Bilder
				0	1 / 0 / 1

Kennzeichen	Anlagenart	Anlagenteil	Ort	Ebene	Funktion	Bauwerk	Bauteil	Bauteilart	Bauteilnummer	Fl. Funktion	Bauwerk	Anlagenart	Ebene	Ort	Anlagenteil	Bauteilart	Bauteilnummer
=	J	S	A	0	1	-	D	P	L	1	-	B	3	0	0	3	-	0	1	-	P	E	-