

Auszug aus dem Katasterkartenwerk

Flurkarte/Ausschnitt aus der Flurkarte 16-58

Maßstab 1: 1000

Vergrößerung aus 1: (Zur Maßentnahme nur bedingt geeignet)

Gemarkung **Mittich**

Die Erstellung von Auszügen aus dem Katasterkartenwerk ist der das Kataster führenden Behörde vorbehalten (Art. 11 Abs. 4 VermKatG). Vervielfältigungen (kopiert bzw. digitalisiert und EDV-gespeichert) nur für den eigenen Bedarf. Weitergabe an Dritte nicht erlaubt.

In der Darstellung der Grenzen können Veränderungen berücksichtigt sein, die noch nicht in das Grundbuch übernommen sind. Der Gebäudenachweis kann vom örtlichen Bestand abweichen.


Lang gestrichelte Grenzen sind aus der Flurkarte 1:5000 oder 1:2500 übertragen und zur Maßentnahme nur bedingt geeignet.

Passau, den 9 3 01

Vermessungsamt Passau



1 und 2 = best. Sickerschächte für Regenwasser (die Unterstellhalle wird in Schacht 1 eingeleitet!)
3 = gepl. Revisionschacht für Schmutzwasser

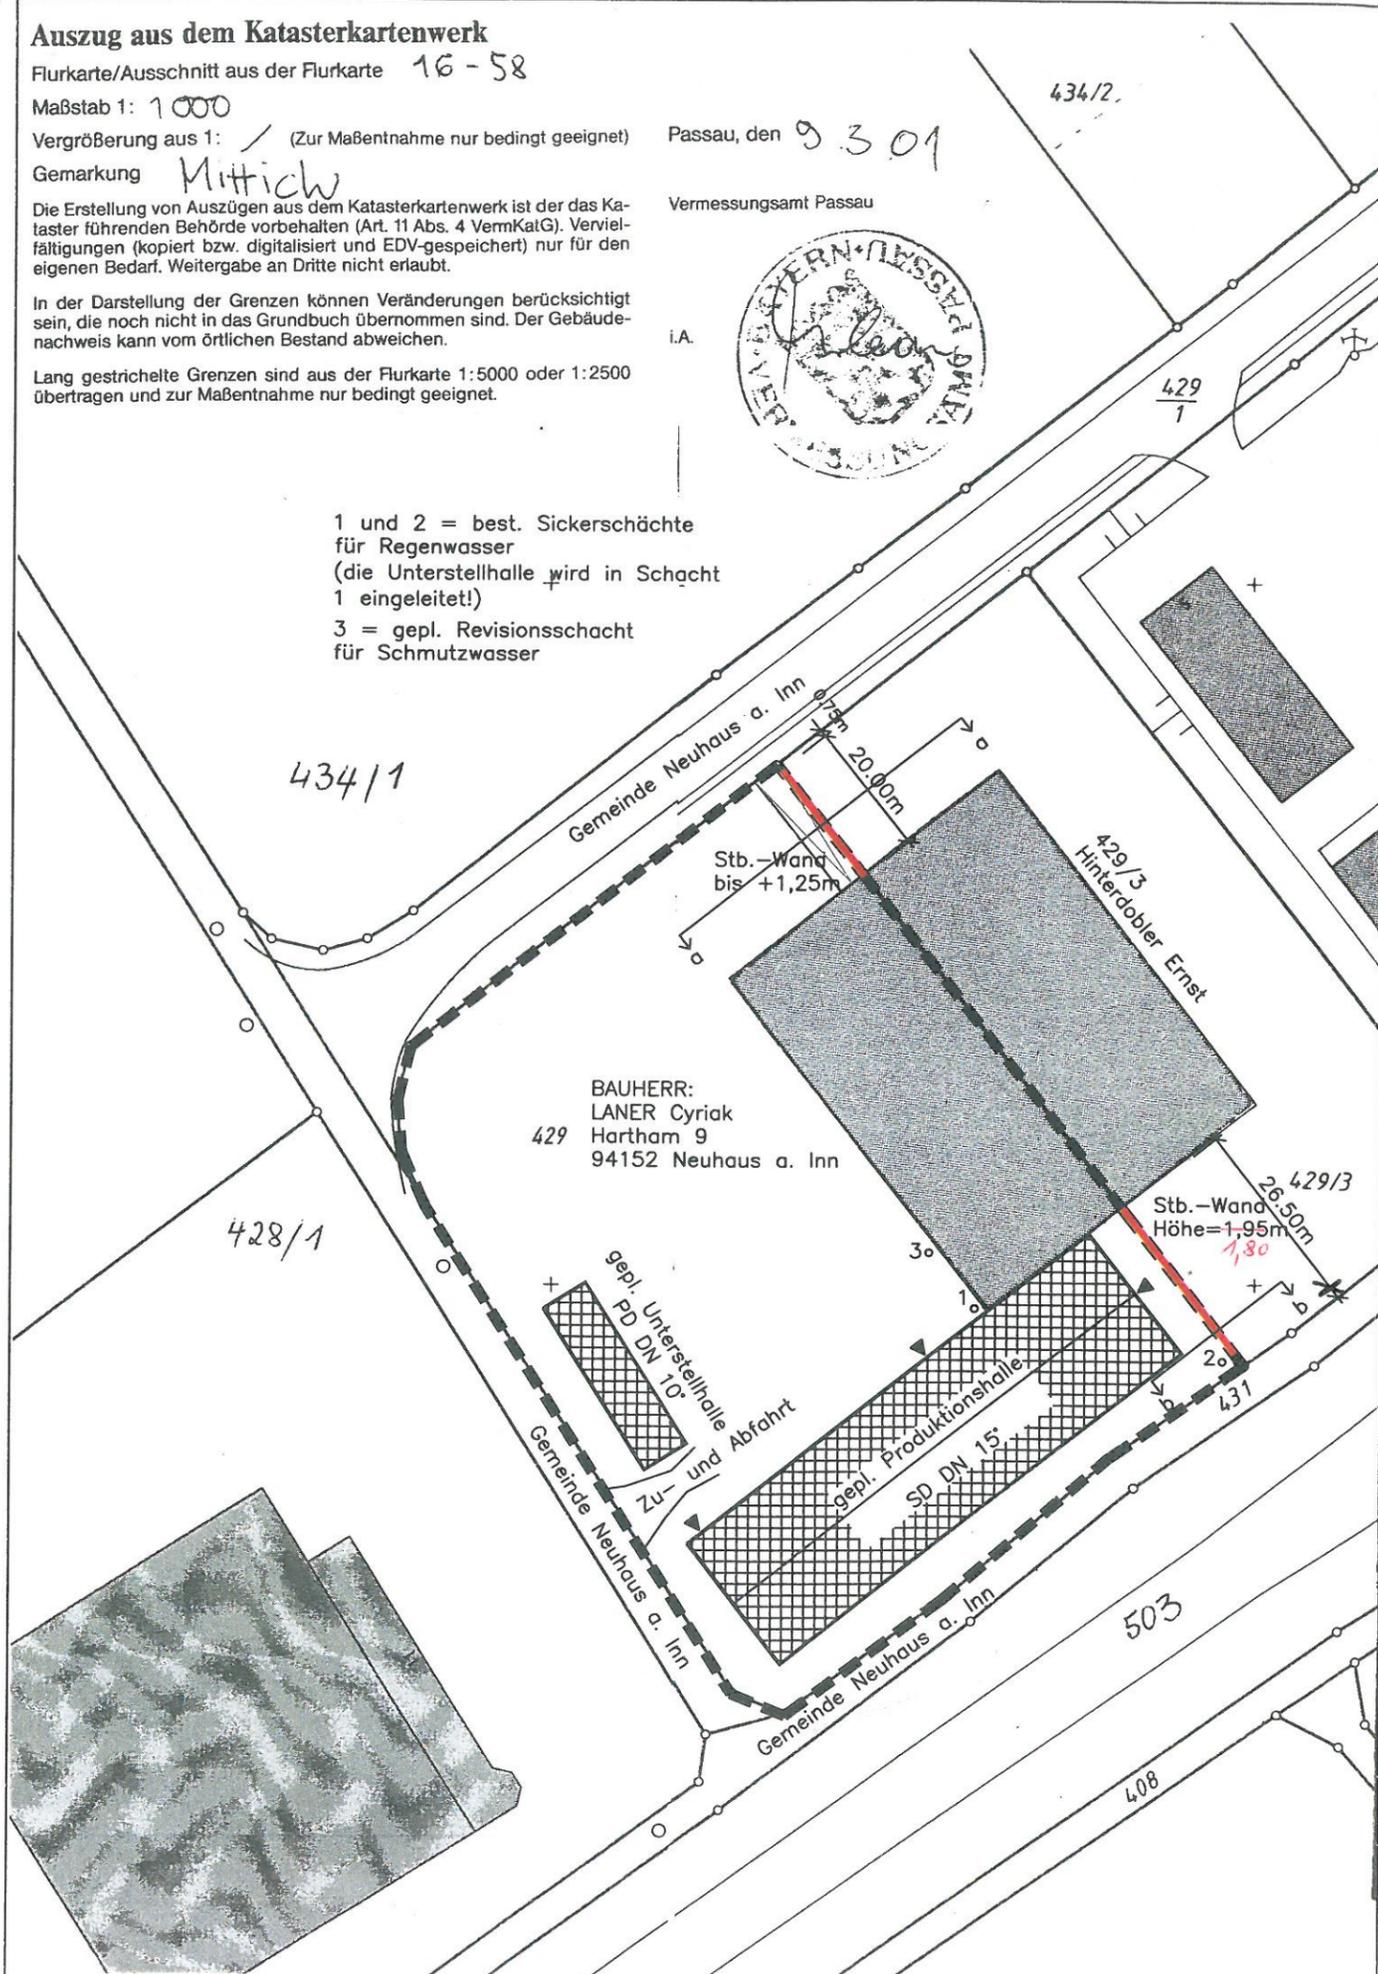

LAGEPLAN

M = 1 : 1000 (gem. § 7 BauVorVO)

BAUHERR:

Agrotel GmbH

Herr Cyriak Laner

Hartham 9/ Mittich

94152 Neuhaus am Inn

Bauvorhaben:

Neubau einer Produktionshalle und einer Unterstellhalle

Bauort: Mittich

Fl.-St.: 429

Gemarkung: Mittich

Nachbarn:

Fl.-St.:

Hinterdobler Ernst	429/3
Gemeinde Neuhaus a.Inn	429/1,431,435

Legende:

	gepl. bauliche Anlagen
	bestehende bauliche Anlagen
	sonstige bauliche Anlagen
	Grundstücksgrenze
	Abstandsflächenbegrenzung

Bauherr:

(Unterschrift)

Planfertiger:

Johann Wolf GmbH & Co KG

Gewerbegebiet

D-94486 Osterhofen

Telefon 09932/37-0 Fax 2893

BayBO Art.68, Abs.2 Nr.2 u. Abs.6 ; Max Pflug in Fa. Wolf, 94486 Osterhofen

gez.: B. Eggerstorfer Osterhofen, den 29.08.02



Am Stadtwald 20
94486 Osterhofen



Tel.: (09932)37-0
Fax: (09932)2893