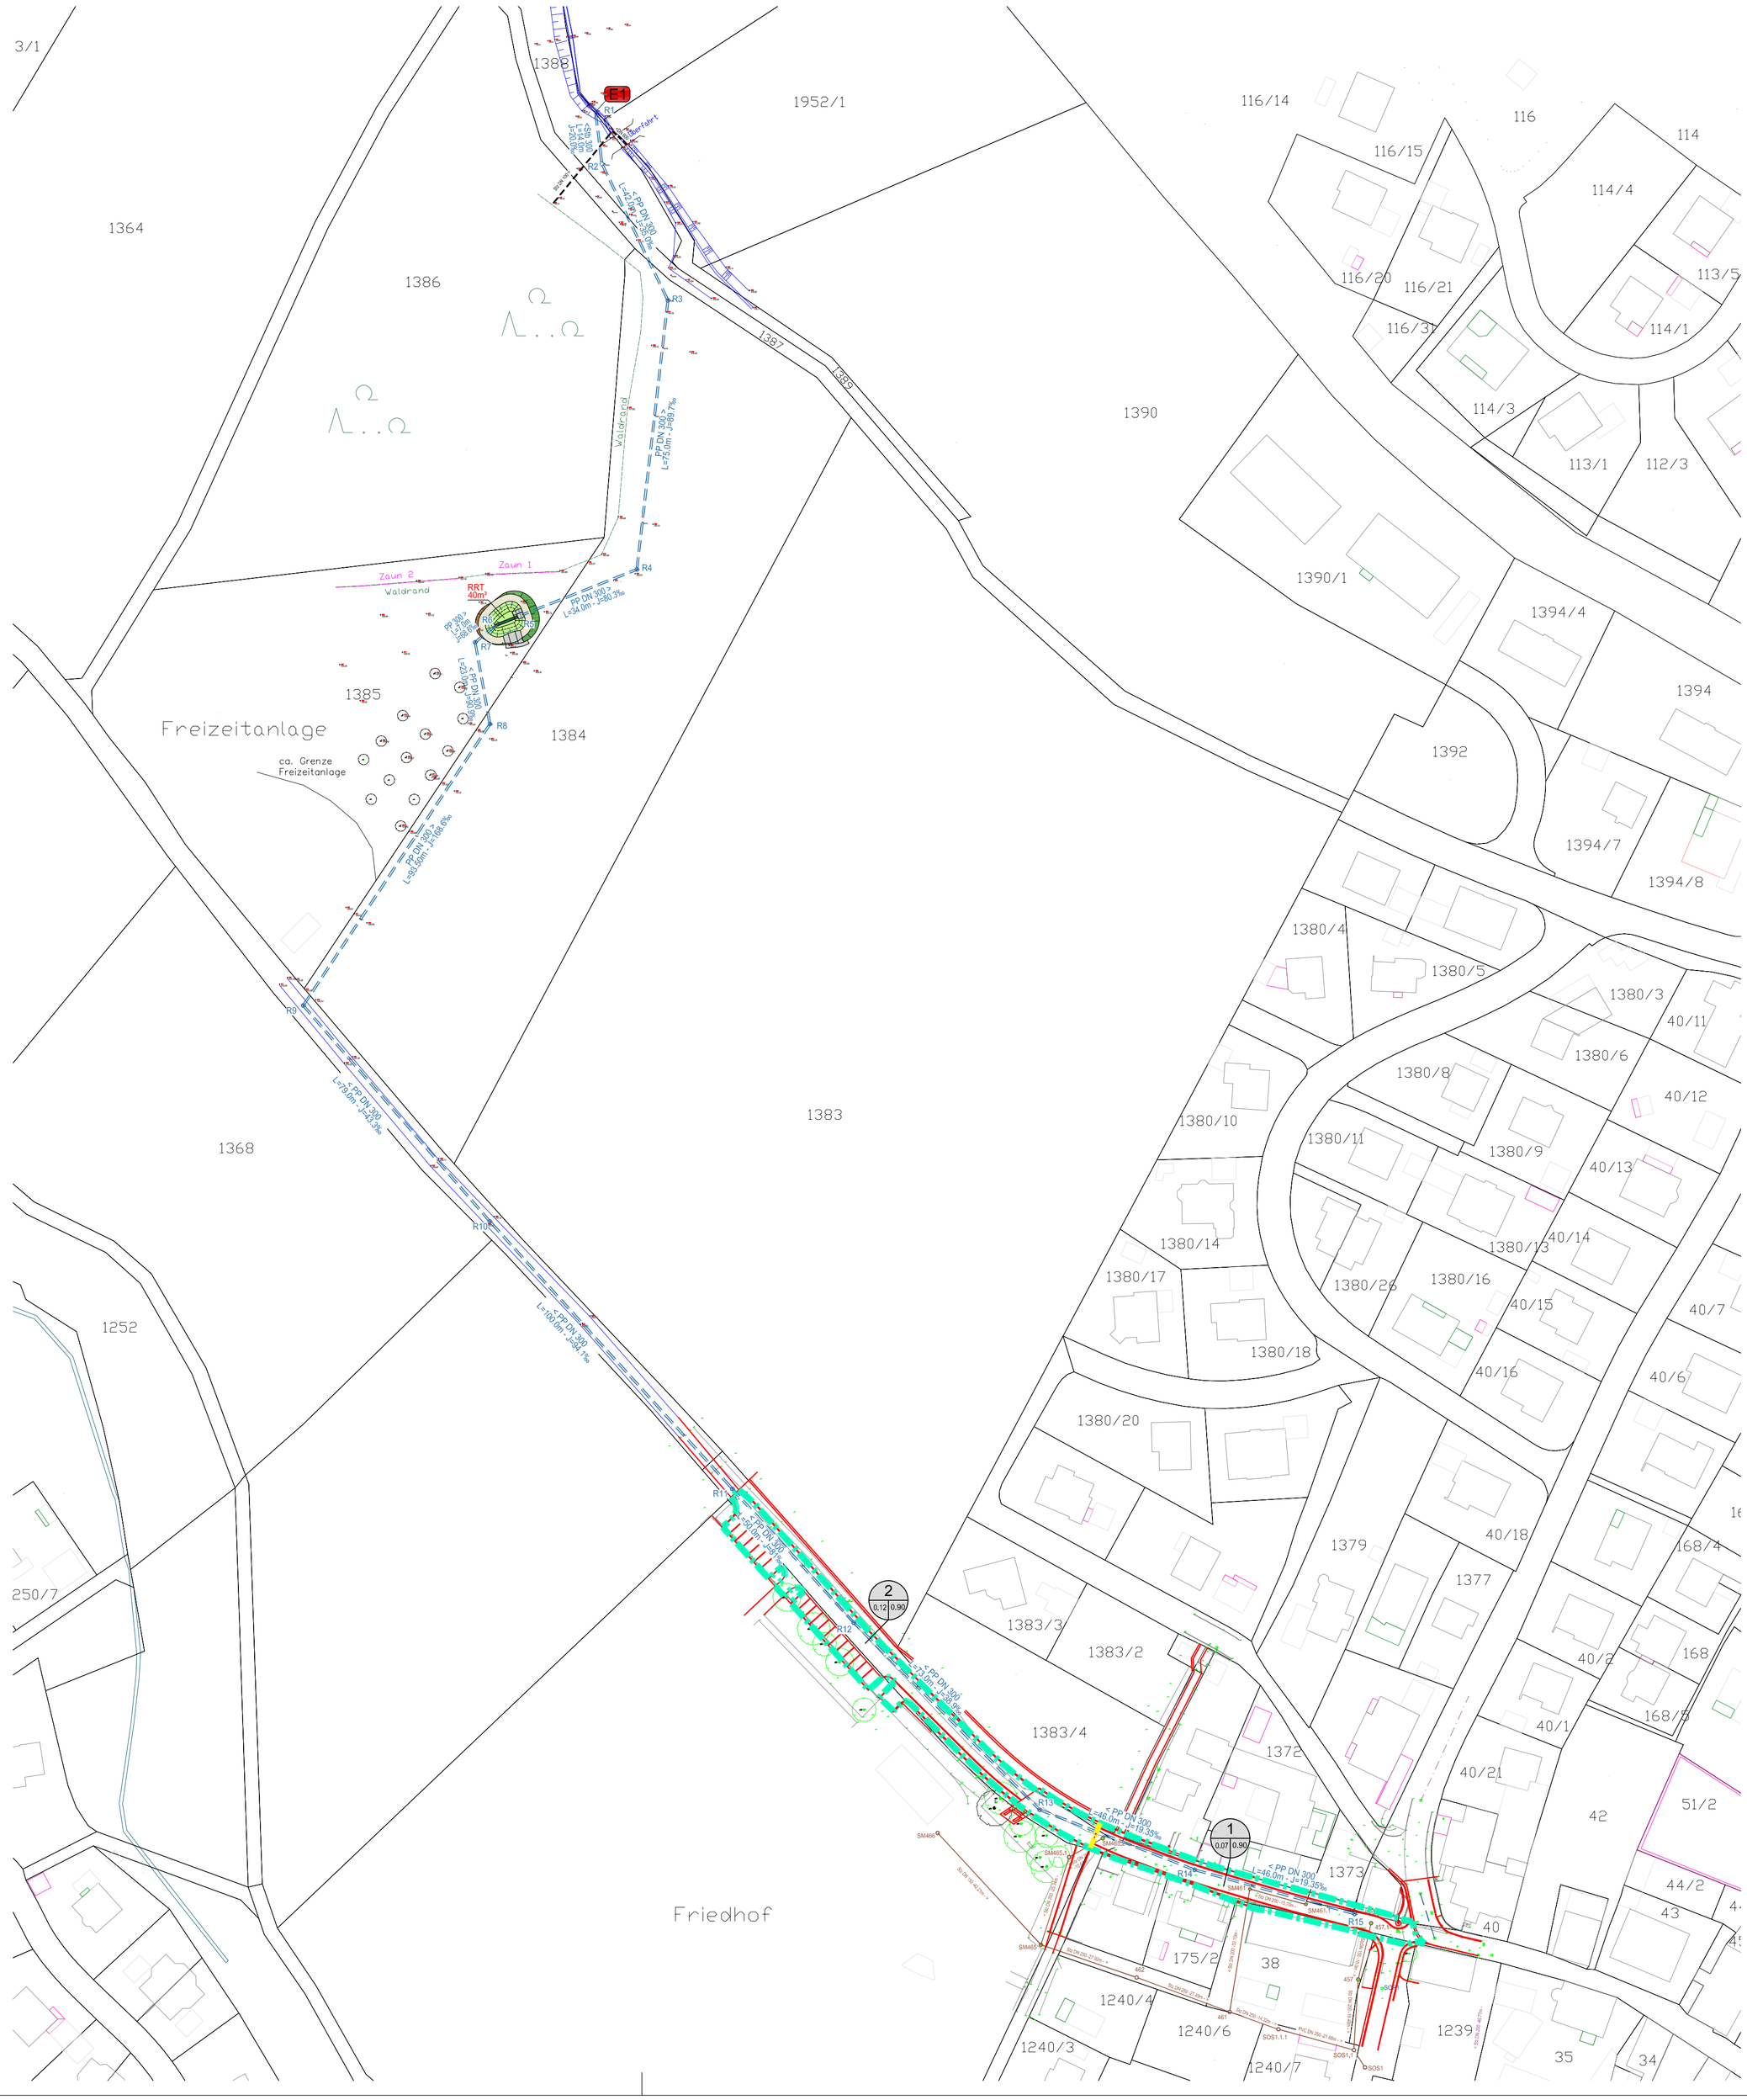

Legende

- gepl. Regenwasserkanal
- best. Schmutzwasserkanal
- Grenze des Einzugsgebietes
- Begrenzung der Regeneinzugsfläche
- 1 / 1.11 / 0.65 — Teilgebietsnummer / Abflußbeiwert Ψ / Teilgebietsfläche in ha
- RRT — gepl. Regenrückhalteteich
- E1 — Einleitstelle

N

Wasserrecht

Nr.	Änderungen	geänd.am	Name	gepr.am	Name
1	-	-	-		

Vorhaben: Markt Hutthurm Ortskernsanierung BA 7 Friedhofstraße		Anlage:	4
		Plan Nr.:	3
Maßstab: 1:1000	Lageplan mit Regeneinzugsflächen Regenwasserableitung		

	Tag	Name
entw.:	-	Dietl
gez.:	März 26	Hamburger
gepr.:		

Vorhabensträger:

Datum / Unterschrift

Entwurfsverfasser:
Ingenieurbüro H. Dietl, Dipl.-Ing.(FH)
Brunngasse 3, 94032 Passau
Tel. 0851/30231, Fax 0851/30233

20.03.2026
Datum / Unterschrift